


Согласовано:				
Взам. инв. N				
Подпись и дата				
Инв. N° подл.				

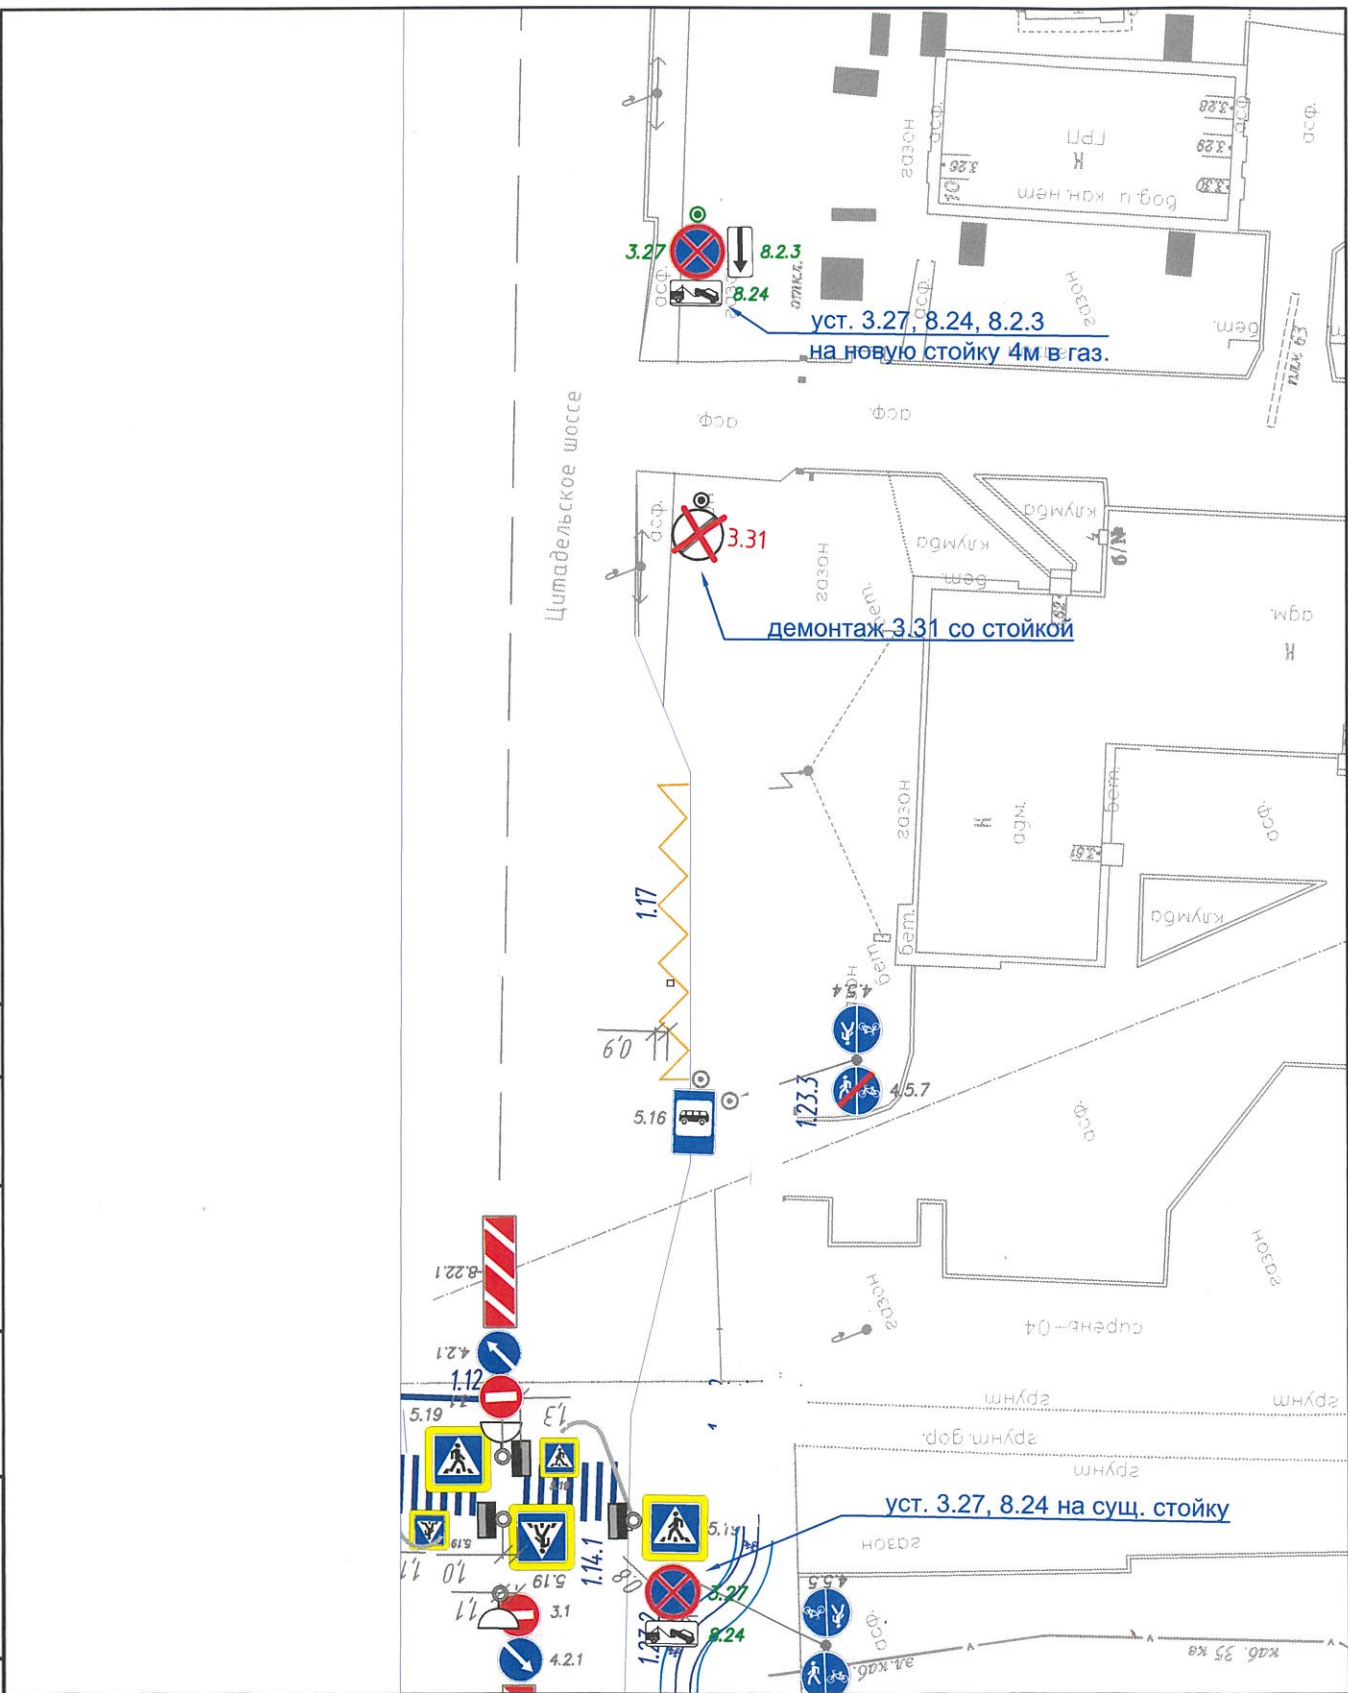

Изменения в ПОДД.40\_ОП-РЗ-1980

г. Санкт-Петербург, Кронштадтский район,  
Цитадельское шоссе у д. 10

Изм.	Кол.уч	Лист	N док.	Подпись	Дата
Разработал		Карев		<i>[Signature]</i>	10.24
Проверил		Борисова			10.24

Схема расстановки ТСОДД

Стадия	Лист	Листов
Р	1	1

M 1:500

СПб ГКУ "ДОДД"