
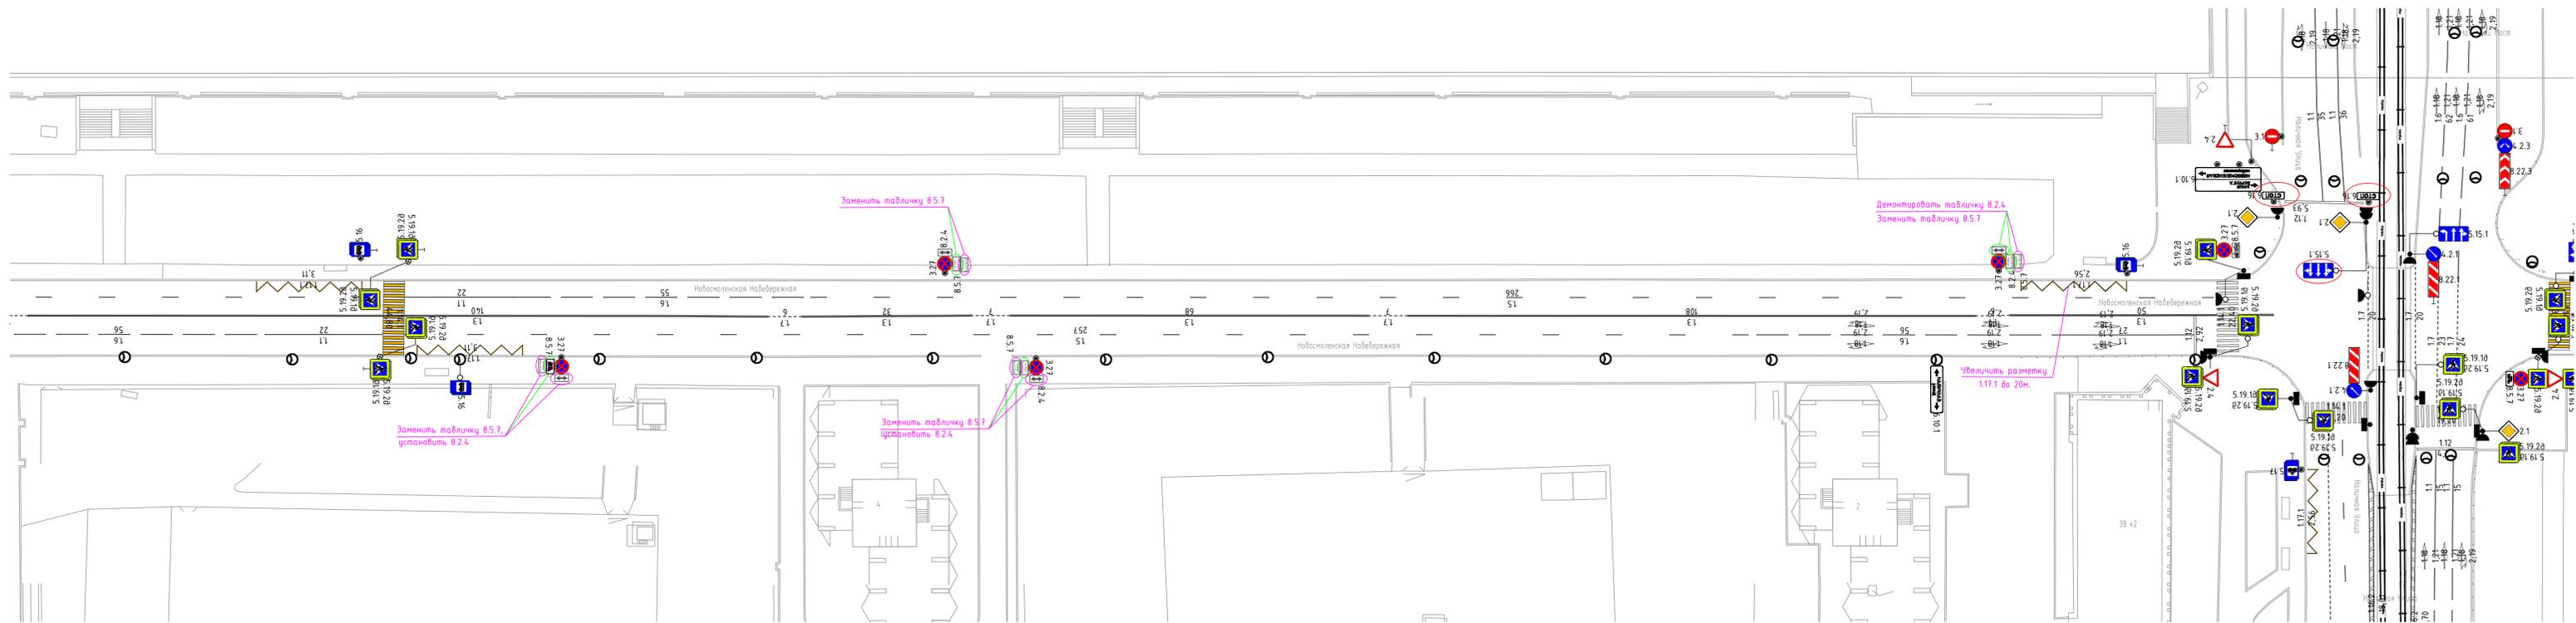


Схема организации дорожного движения Новосмоленская наб. (от Наличной ул. до Морской наб. (фактически до ул.Кораблестроителей))

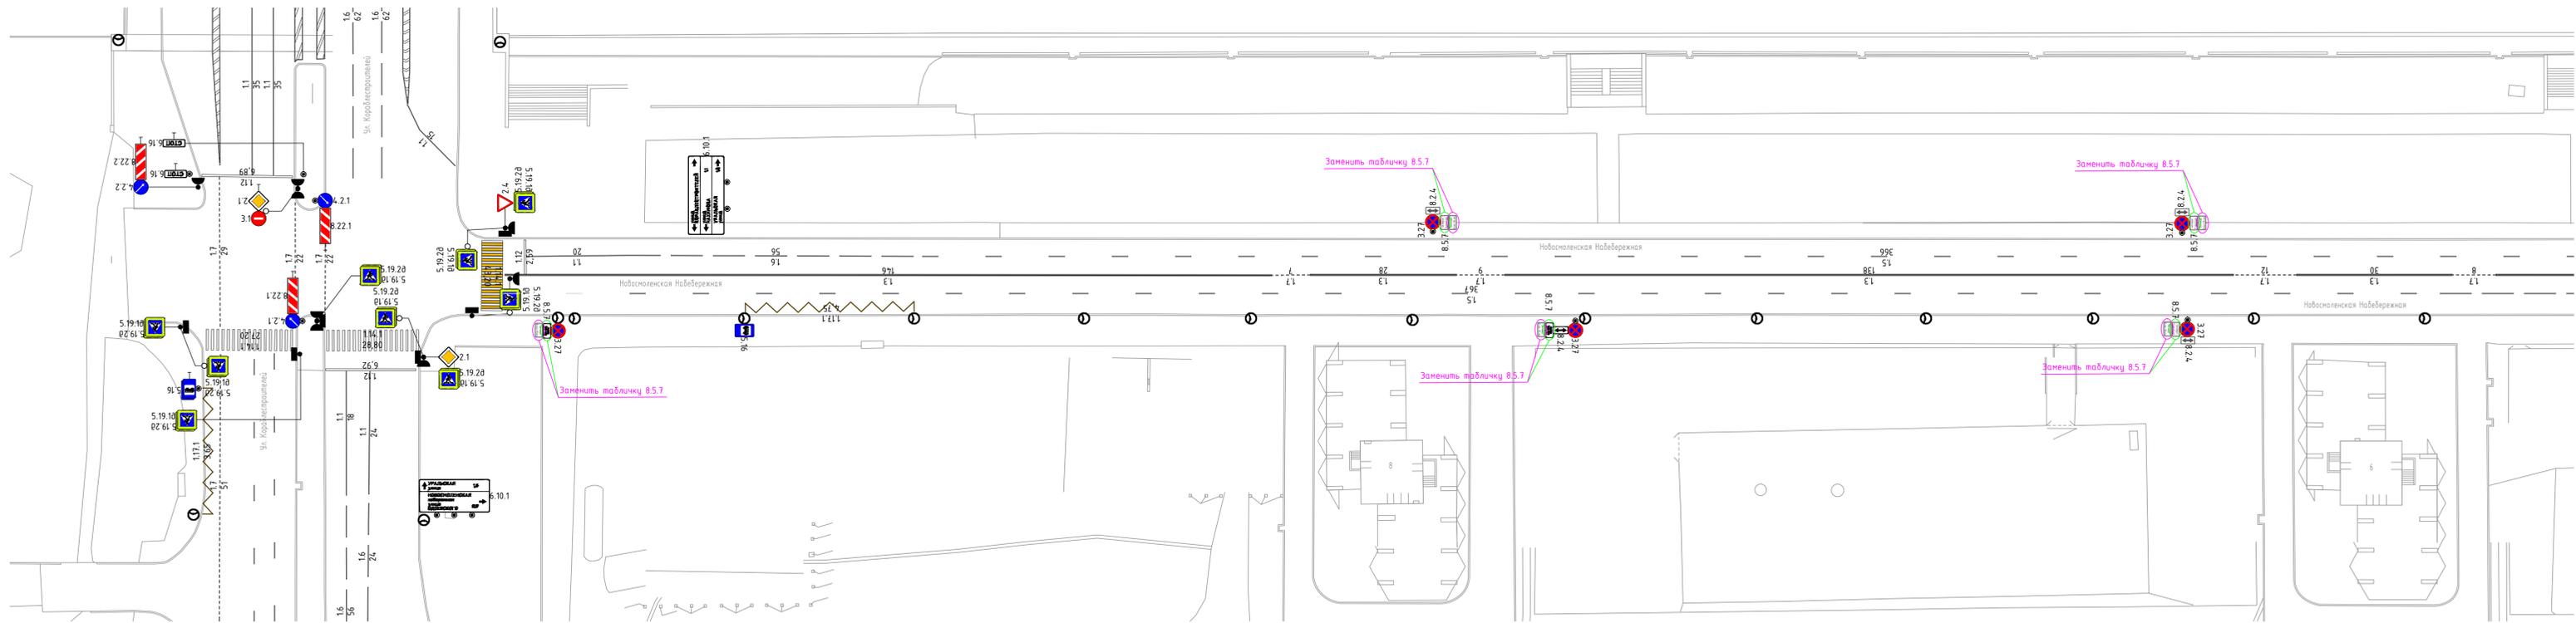

Заменить таблички 85.7:
со стороны жилой застройки - четверг 9.00-18.00
со стороны воды - пятница 9.00-18.00

Условные обозначения

	- Стеновой кранштейн		- Т-образная опора (ЗИП)		- Трамвайный путь
	- Стойка дорожного знака		- Т-образная опора (ЗИП)		- Искусственная неровность
	- Т-образная опора		- Т-образная опора (ЗИП)		- Камера видеовидеонаблюдения
	- Тросовая растяжка		- Тросовая растяжка		- Пешеходное ограждение
	- Выносная консоль		- Тросовая растяжка		- Дорожное ограждение
	- П-образная опора (ЗИП)		- Элемент дорожной разметки (зеркало)		- Параллельное ограждение (Бетонное ограждение)
	- Светофор транспортный		- Опра освещения с одним светильником		
	- Светофор пешеходный		- Опра освещения с двойным светильником		

изменения в ПОДД.40_оп_РЗ-0960.11					
Проект организации дорожного движения на период эксплуатации (в части существующей дислокации технических средств организации дорожного движения)					
Изм.	Кол.уч.	Лист	№ док.	Подп.	Дата
					08.24
Разработал	Шамарина	08.24			
Проверил	Борисова				
Новосмоленская наб. (от Наличной ул. до Морской наб. (фактически до ул.Кораблестроителей))					
Схема организации дорожного движения				Лист	Листов
Масштаб 1:500				РД	1 / 1
СП8 ГКУ "ДОДА"					