


Уст. 5.16 "30 м" на нов. стойку в а/д
 Нанести разметку 1.17.1
 Демонтировать 8.5.7, 5.16
 Перенести 3.27, 8.24

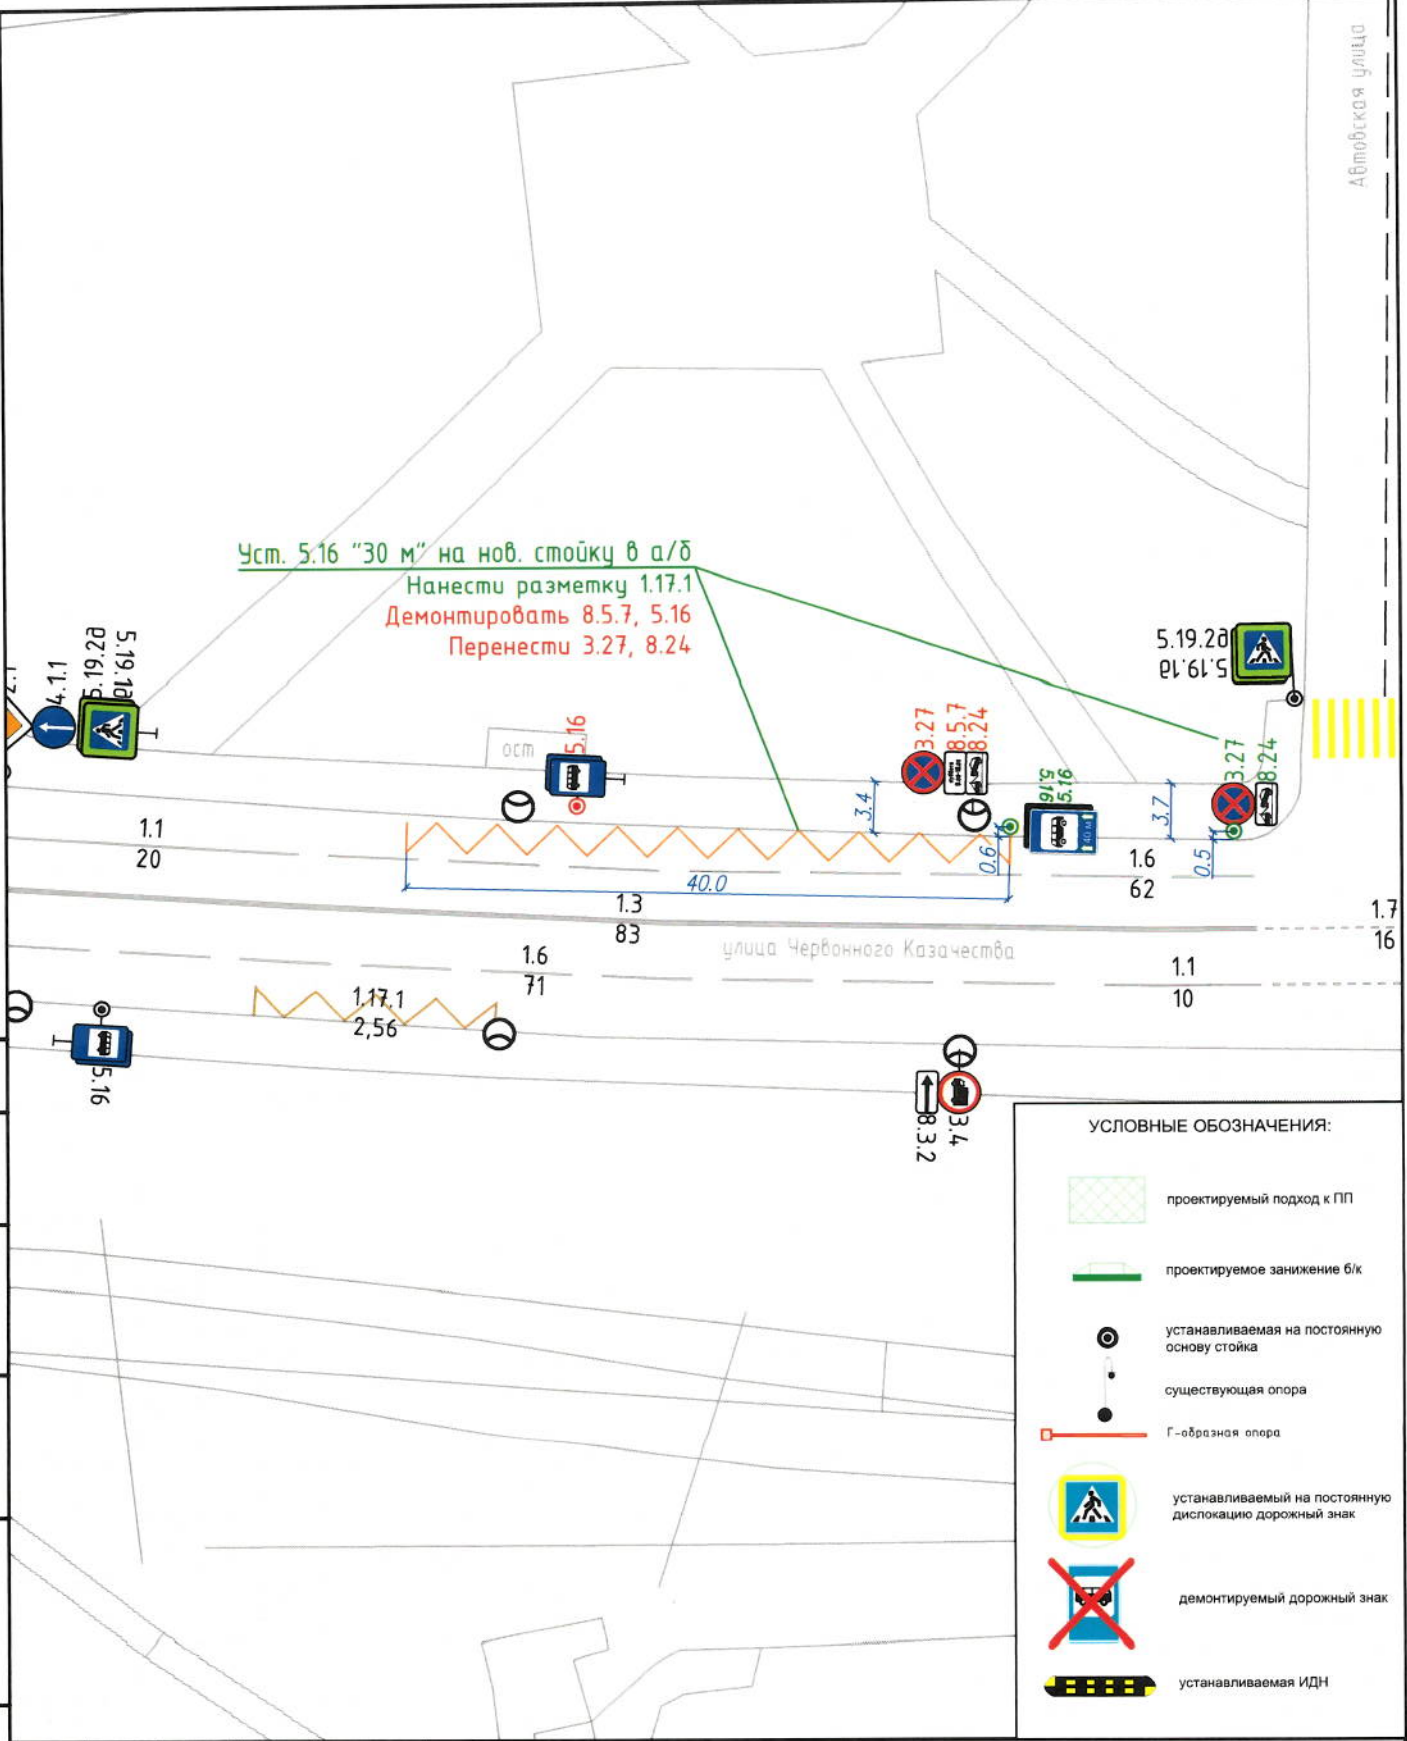

УСЛОВНЫЕ ОБОЗНАЧЕНИЯ:

-  проектируемый подход к ПП
-  проектируемое занижение б/к
-  устанавливаемая на постоянную основу стойка
-  существующая опора
-  Г-образная опора
-  устанавливаемый на постоянную дислокацию дорожный знак
-  демонтируемый дорожный знак
-  устанавливаемая ИДН

Согласовано:	
Взам.инв.№	
Инв. № подл.	
Подпись и дата	

Изм.	Кол.уч	Лист N док.	Подпись	Дата
Разработал	Кцшниц		<i>[Signature]</i>	07.24
Проверил	Борисова		<i>[Signature]</i>	07.24

Изменения в ПОДД.40 ОП_РЗ-1572		
г. Санкт-Петербург, Кировский район, ул. Червоного Казачества - Автовская ул.		
Внесение изменений в ТСОДД	Стадия	Лист
	Р	1
М 1:500	Листов	1
СПб ГКУ "ДОДД"		