
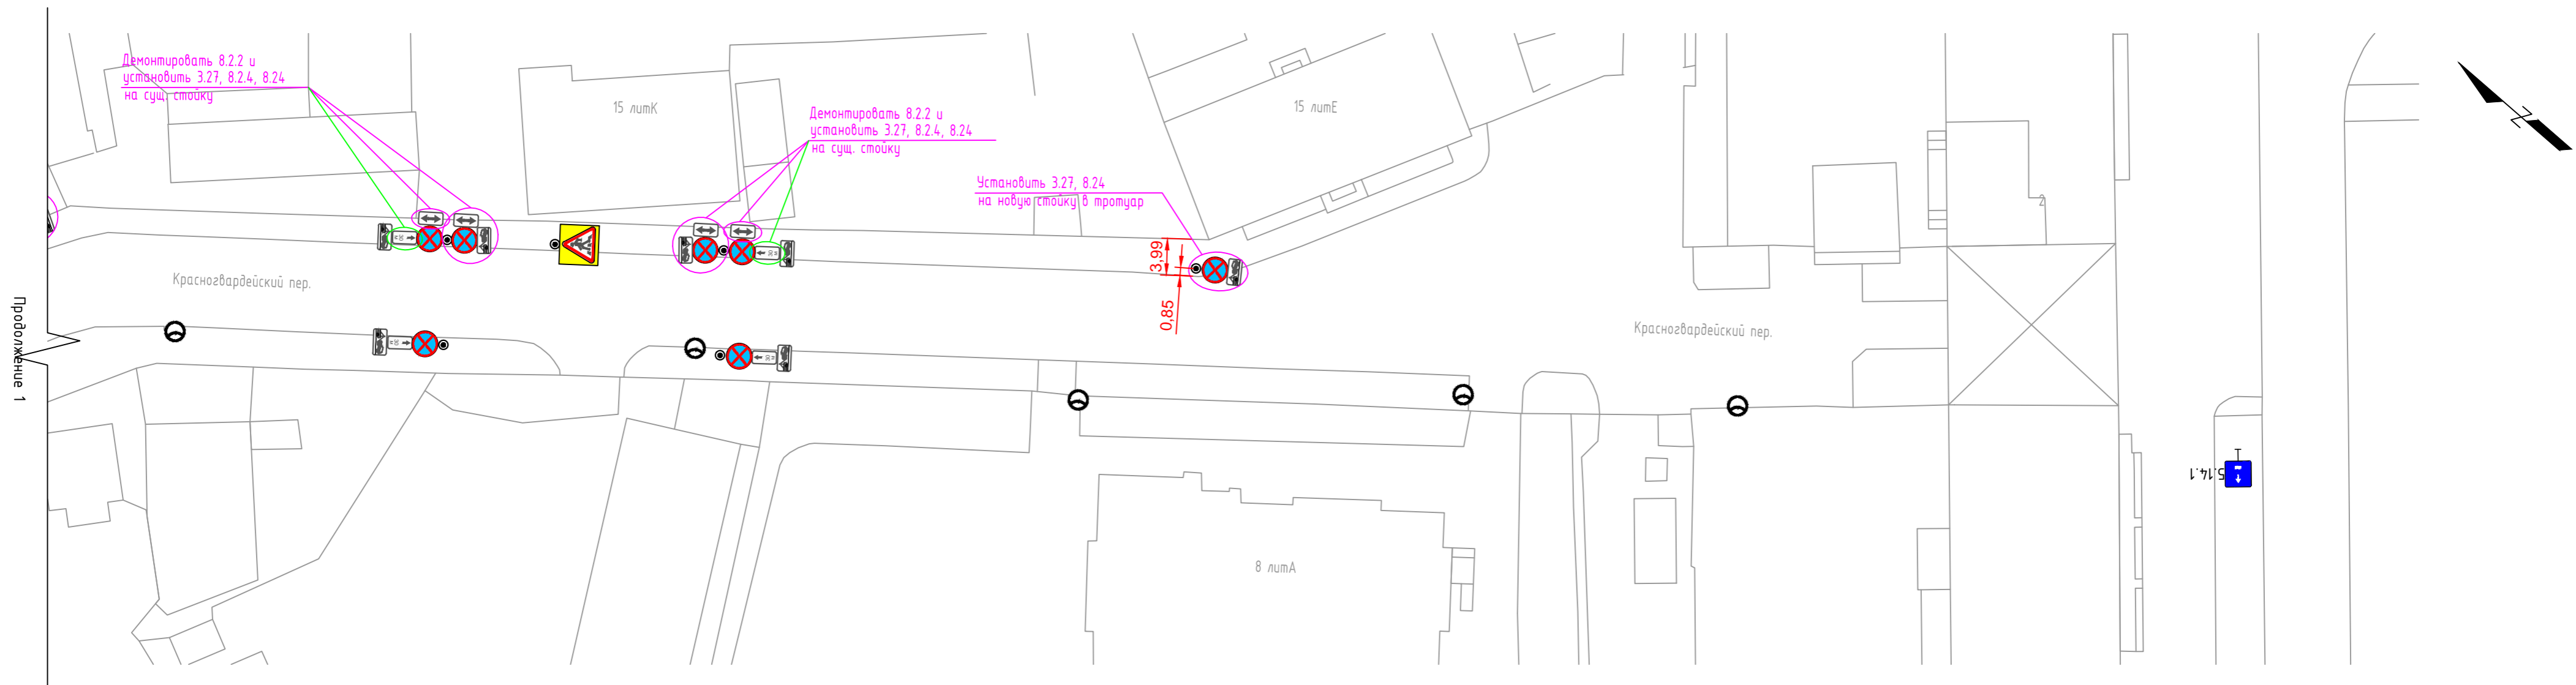


Схема организации дорожного движения Красногвардейский пер. (от Кантемировской ул. до наб.Черной речки)

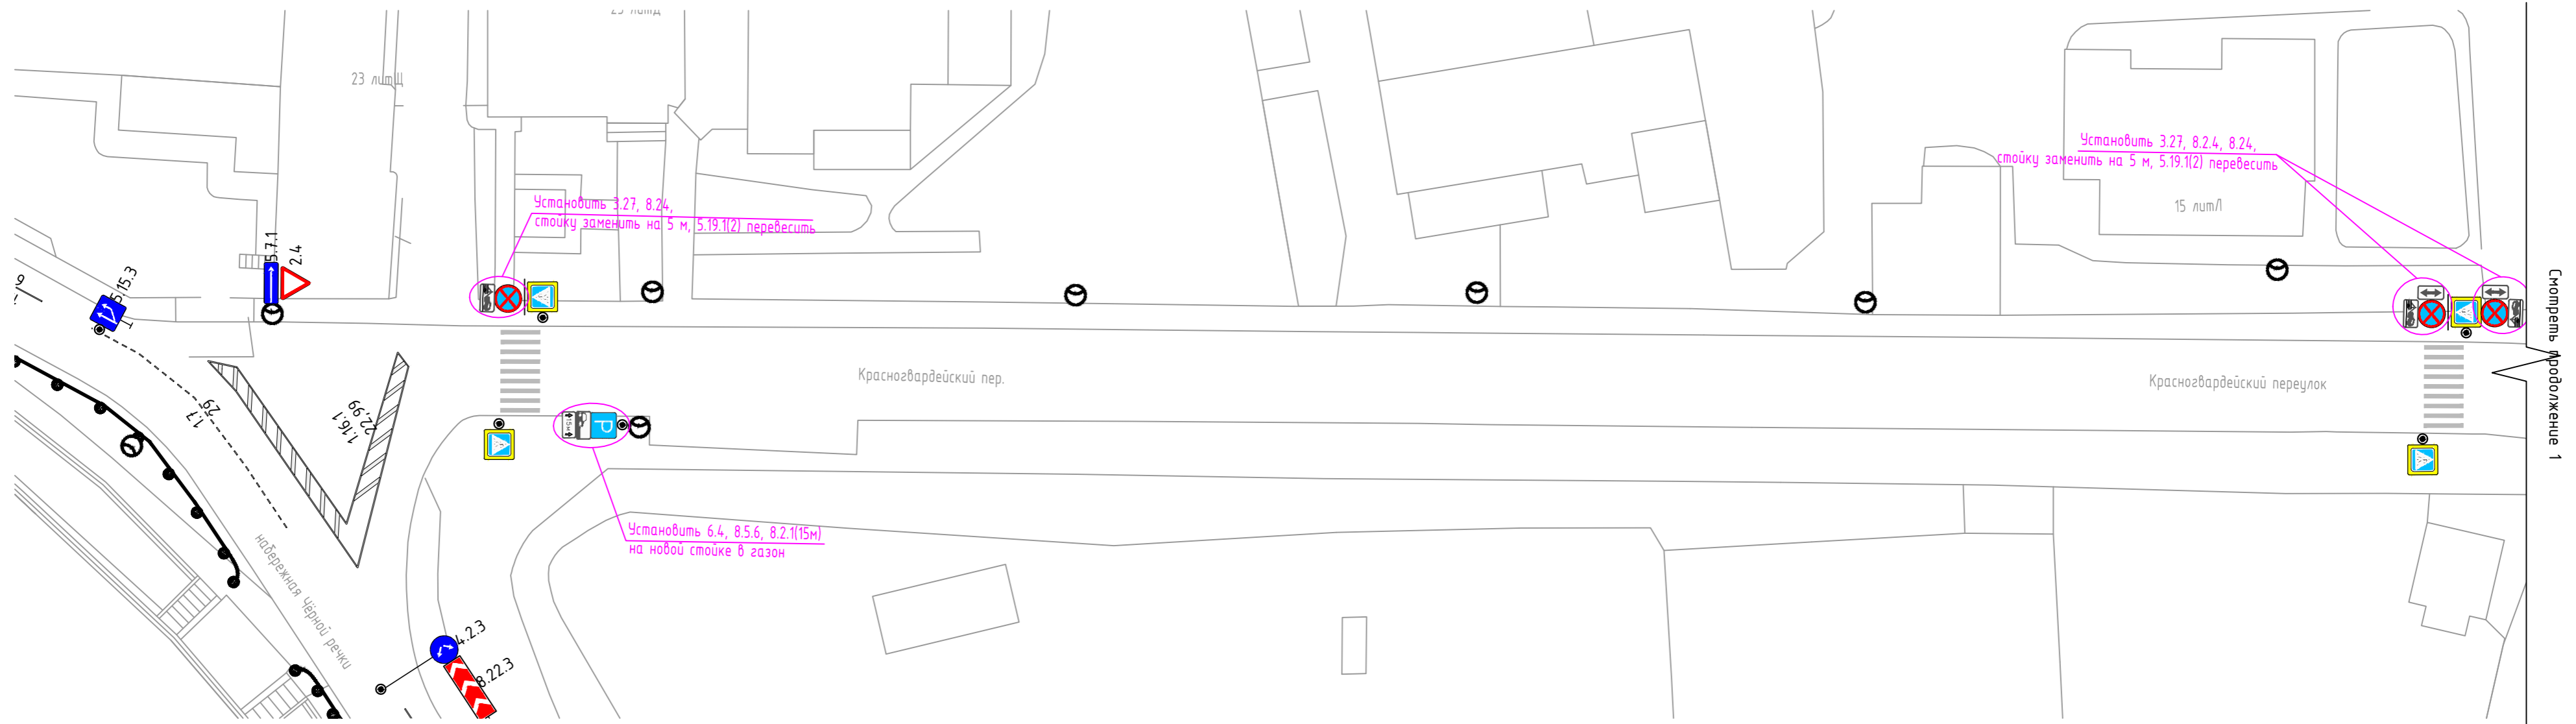

**Условные обозначения**

— Стержневый кронштейн	⊙ — Стойка дорожного знака	⊗ — Г-образная опора	— Тросовая растяжка	— Выносная консоль	⊙ — П-образная опора (ЗИП)	⊙ — Светофор транспортный	⊙ — Светофор пешеходный	⊙ — Г-образная опора (ЗИП)	⊙ — Т-образная опора (ЗИП)	⊙ — Тросовая растяжка	⊙ — Элемент благоустройства (зеркало)	⊙ — Опора освещения с одиночным светильником	⊙ — Опора освещения с двойным светильником	— Трамвайный путь	— Искусственная неровность	— Камера фотовидеофиксации
------------------------	----------------------------	----------------------	---------------------	--------------------	----------------------------	---------------------------	-------------------------	----------------------------	----------------------------	-----------------------	---------------------------------------	--	--	-------------------	----------------------------	----------------------------

изменения в ПОДД.40_ОП_РЗ-0630.Т1								
Проект организации дорожного движения на период эксплуатации (в части существующей дислокации технических средств организации дорожного движения)								
Изм.	Кол.уч.	Лист	№ док.	Подп.	Дата			
					02.24			
Разработал	Шамарина				02.24			
Проверил	Борисова							
Красногвардейский пер. (от Кантемировской ул. до наб.Черной речки)						Стадия	Лист	Листов
Схема организации дорожного движения Масштаб 1:500						РД	1	1
						СПб ГКУ "ДОДД"		