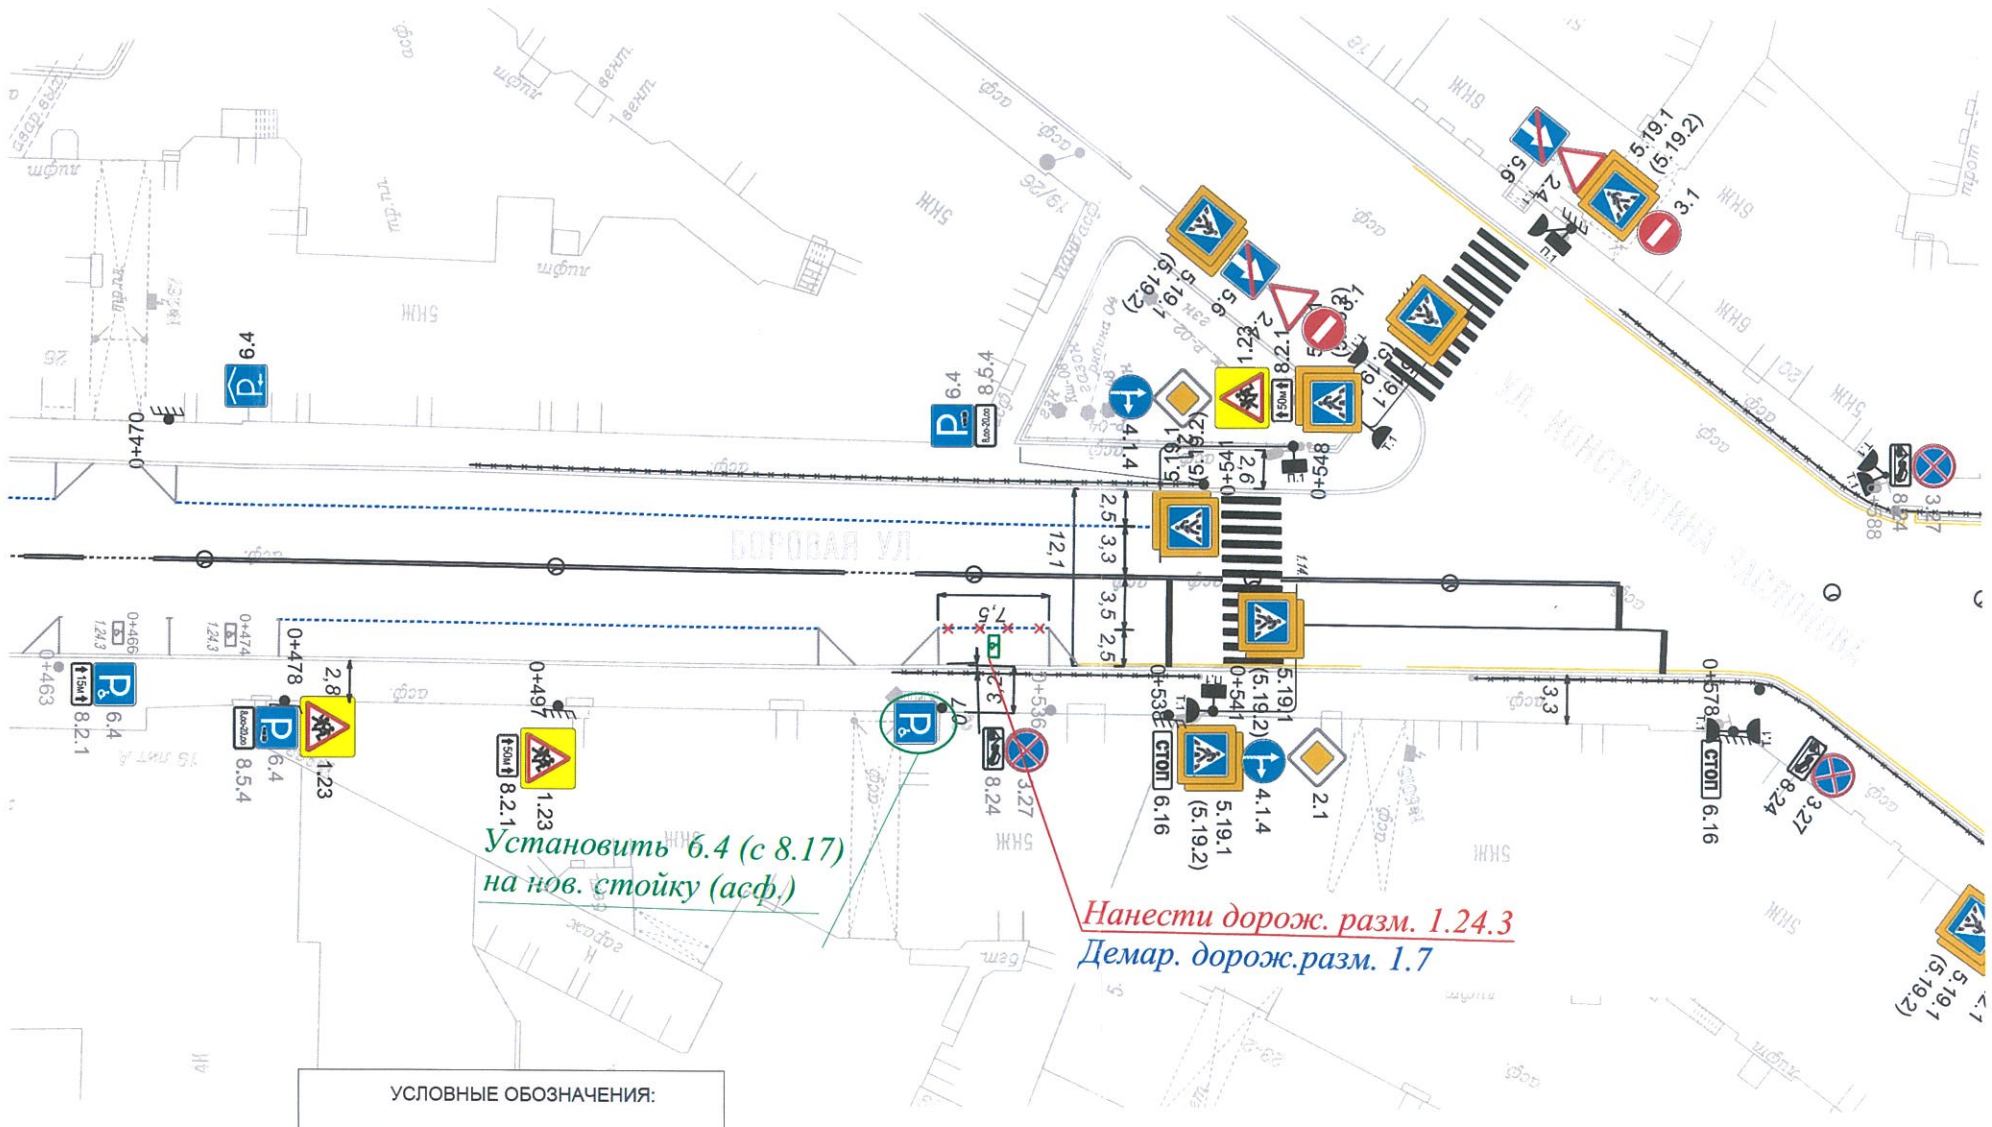

УСЛОВНЫЕ ОБОЗНАЧЕНИЯ:

- проектируемый подход в твердом покрытии
- проектируемое занижение бордюрного камня L=1,3 м
- устанавливаемая на постоянную основу стойка d=76 мм
- нанесение дорожной разметки
- демаркировка дорожной разметки
- устанавливаемый на постоянную дислокацию дорожный знак
- демонтируемый дорожный знак
- устанавливаемая ИДН-1100

Примечание:
Размеры буферной зоны предусмотреть для выездов/въездов с дворовых территорий и арок:

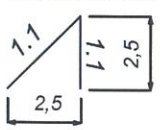

Согласовано:

Взам.инв.N

Подпись и дата

Инв. N° подл.

Изм.	Кол. уч.	Лист	№ док.	Подпись	Дата
Разработал		Балашова			2024
Проверил		Борисова			2024

40 ОП РЗ - 0135

Боровая ул. у д. 21,
Центральный район, Санкт-Петербурга

Схема дислокации дорожных знаков и нанесения дорожной разметки

Стадия	Лист	Листов
П	1	1

СПб ГКУ "ДОДД"