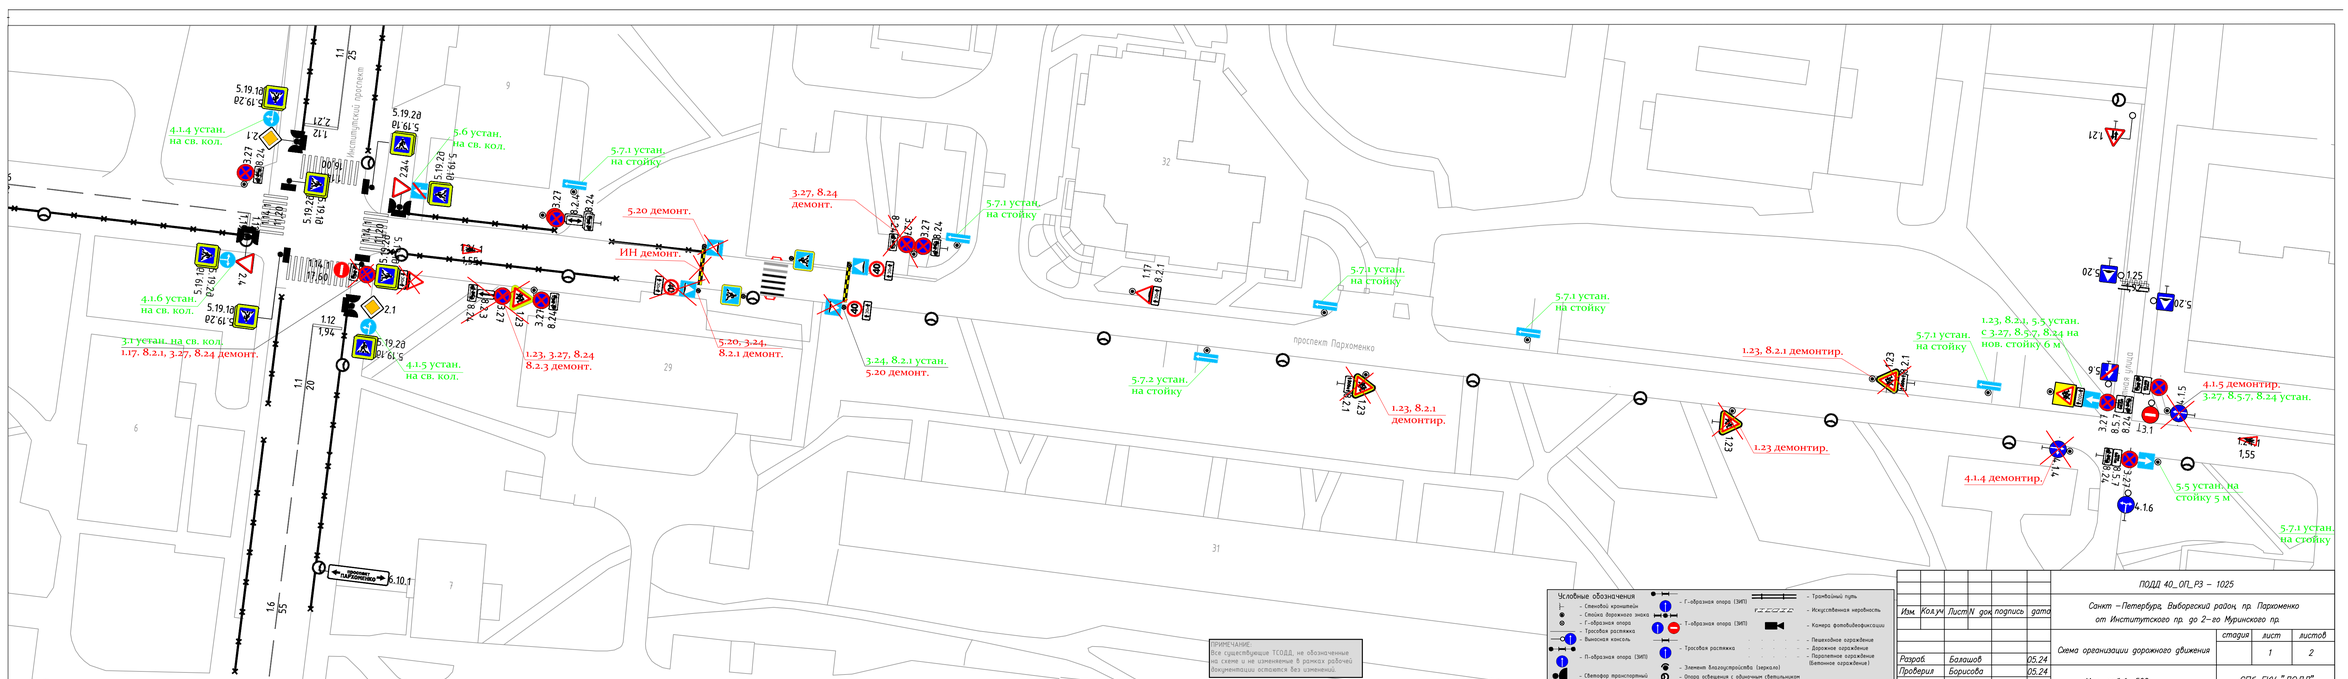
4.1.4 устан. на св. кол.
4.1.6 устан. на св. кол.
3.1 устан. на св. кол. 1.17, 8.2.1, 3.27, 8.24 демонт.
4.1.5 устан. на св. кол.
5.6 устан. на св. кол.
5.7.1 устан. на стойку
1.23, 3.27, 8.24 8.2.3 демонт.
5.20 демонт.
ИН демонт.
5.20, 3.24, 8.2.1 демонт.
3.27, 8.24 демонт.
3.24, 8.2.1 устан. 5.20 демонт.
5.7.2 устан. на стойку
1.23, 8.2.1 демонтир.
1.23 демонтир.
1.23, 8.2.1, 5.5 устан. с 3.27, 8.5.7, 8.24 на нов. стойку 6 м
4.1.5 демонтир. 3.27, 8.5.7, 8.24 устан.
5.5 устан. на стойку 5 м
4.1.4 демонтир.
Институтский проспект
проспект Пархоменко
ул. Фрунзе
Условные обозначения
- Сквозной кронштейн
- Стойка дорожного знака
- Г-образная опора
- Тросовая растяжка
- Выносная консоль
- П-образная опора (ЗИП)
- Светофор транспортный
- Светофор пешеходный
- Г-образная опора (ЗИП)
- Т-образная опора (ЗИП)
- Тросовая растяжка
- Элемент благоустройства (зеркало)
- Опора освещения с одиночным светильником
- Опора освещения с двойным светильником
- Трамвайный путь
- Искусственная неровность
- Камера фотовидеофиксации
- Пешеходное ограждение
- Дорожное ограждение
- Парапетное ограждение (Бетонное ограждение)
ПРИМЕЧАНИЕ:
Все существующие ТСОДД, не обозначенные на схеме и не изменяемые в рамках рабочей документации, остаются без изменений.
ПОДД 40_ОП_РЗ – 1025
Санкт – Петербург, Выборгский район, пр. Пархоменко от Институтского пр. до 2-го Муринского пр.
Изм. Кол.уч. Лист N док. подпись дата
Схема организации дорожного движения
стадия: 1 | лист: 1 | листов: 2
Разраб. Балашов 05.24
Проверил Борисова 05.24
Масштаб 1: 500
СПб ГКУ "ДОДД"

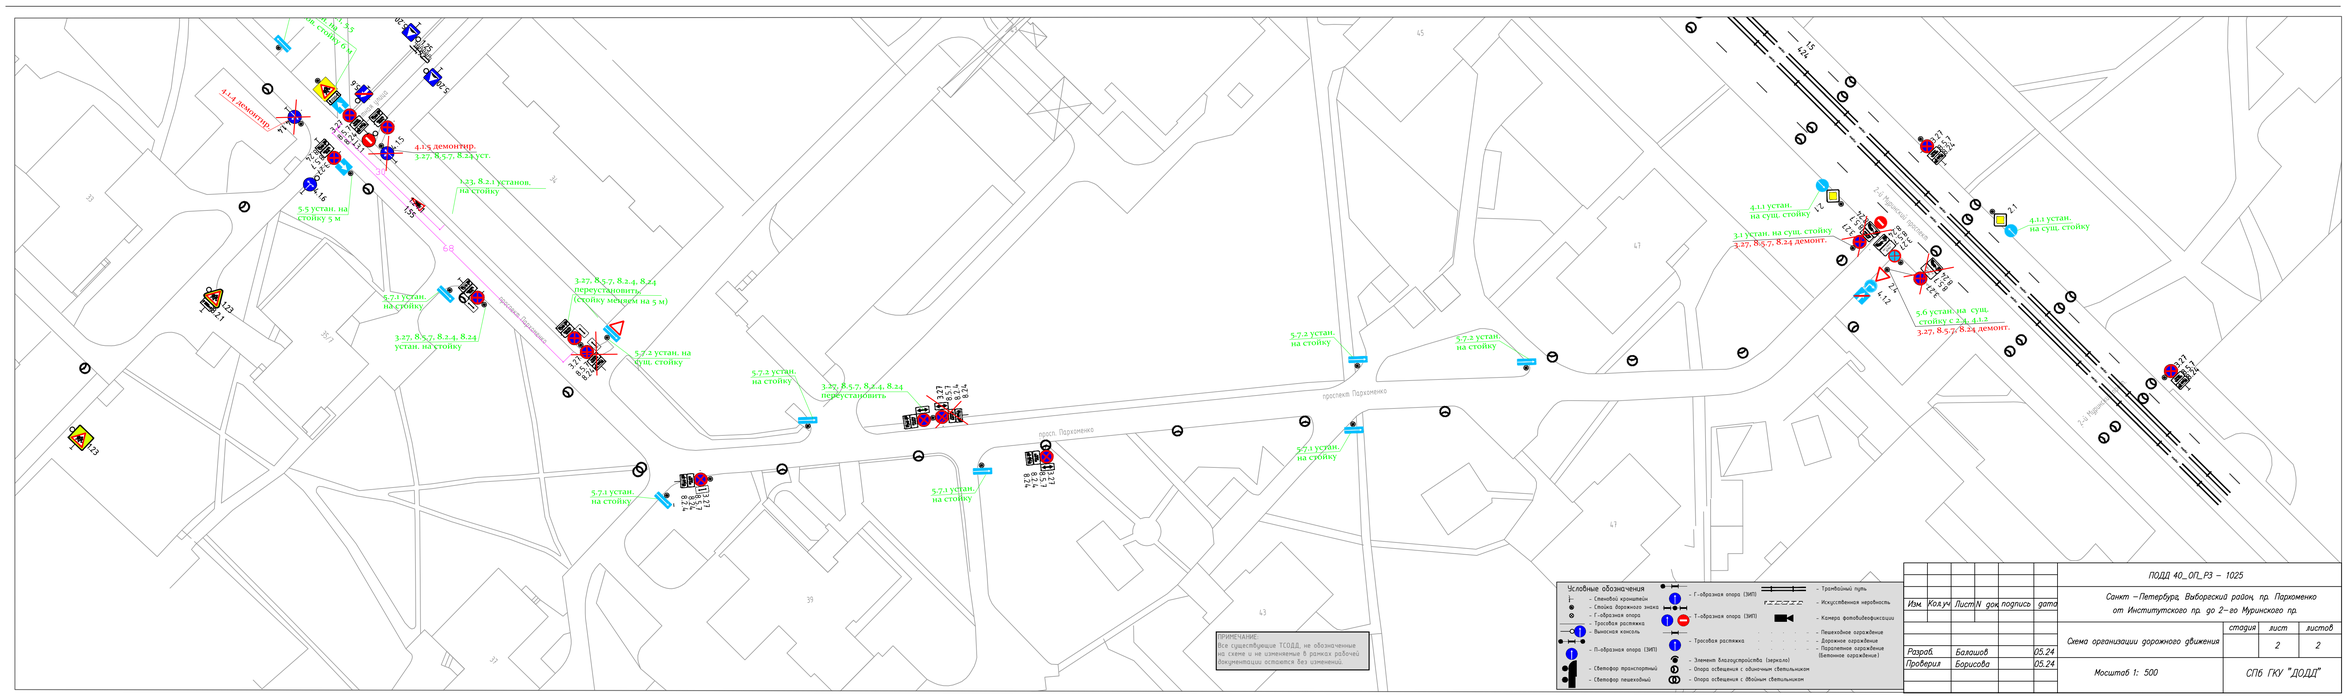
3.1 устан. на св. кол. 1.17, 8.2.1, 3.27, 8.24 демонт.
4.1.4 демонтир.
4.1.5 демонтир. 3.27, 8.5.7, 8.24 устан.
1.23, 8.2.1, 5.5 устан. с 3.27, 8.5.7, 8.24 на нов. стойку 6 м
5.5 устан. на стойку 5 м
3.27, 8.5.7, 8.2.4, 8.24 переустановить (стойку менять на 5 м)
3.27, 8.5.7, 8.2.4, 8.24 устан. на стойку
5.7.2 устан. на стойку
5.7.1 устан. на стойку
4.1.1 устан. на сущ. стойку
3.1 устан. на сущ. стойку 3.27, 8.5.7, 8.24 демонт.
5.6 устан. на сущ. стойку с 2.4, 4.1.2 3.27, 8.5.7, 8.24 демонт.
проспект Пархоменко
ул. Фрунзе
Условные обозначения
- Сквозной кронштейн
- Стойка дорожного знака
- Г-образная опора
- Тросовая растяжка
- Выносная консоль
- П-образная опора (ЗИП)
- Светофор транспортный
- Светофор пешеходный
- Г-образная опора (ЗИП)
- Т-образная опора (ЗИП)
- Тросовая растяжка
- Элемент благоустройства (зеркало)
- Опора освещения с одиночным светильником
- Опора освещения с двойным светильником
- Трамвайный путь
- Искусственная неровность
- Камера фотовидеофиксации
- Пешеходное ограждение
- Дорожное ограждение
- Парапетное ограждение (Бетонное ограждение)
ПРИМЕЧАНИЕ:
Все существующие ТСОДД, не обозначенные на схеме и не изменяемые в рамках рабочей документации, остаются без изменений.
ПОДД 40_ОП_РЗ – 1025
Санкт – Петербург, Выборгский район, пр. Пархоменко от Институтского пр. до 2-го Муринского пр.
Изм. Кол.уч. Лист N док. подпись дата
Схема организации дорожного движения
стадия: 2 | лист: 2 | листов: 2
Разраб. Балашов 05.24
Проверил Борисова 05.24
Масштаб 1: 500
СПб ГКУ "ДОДД"