
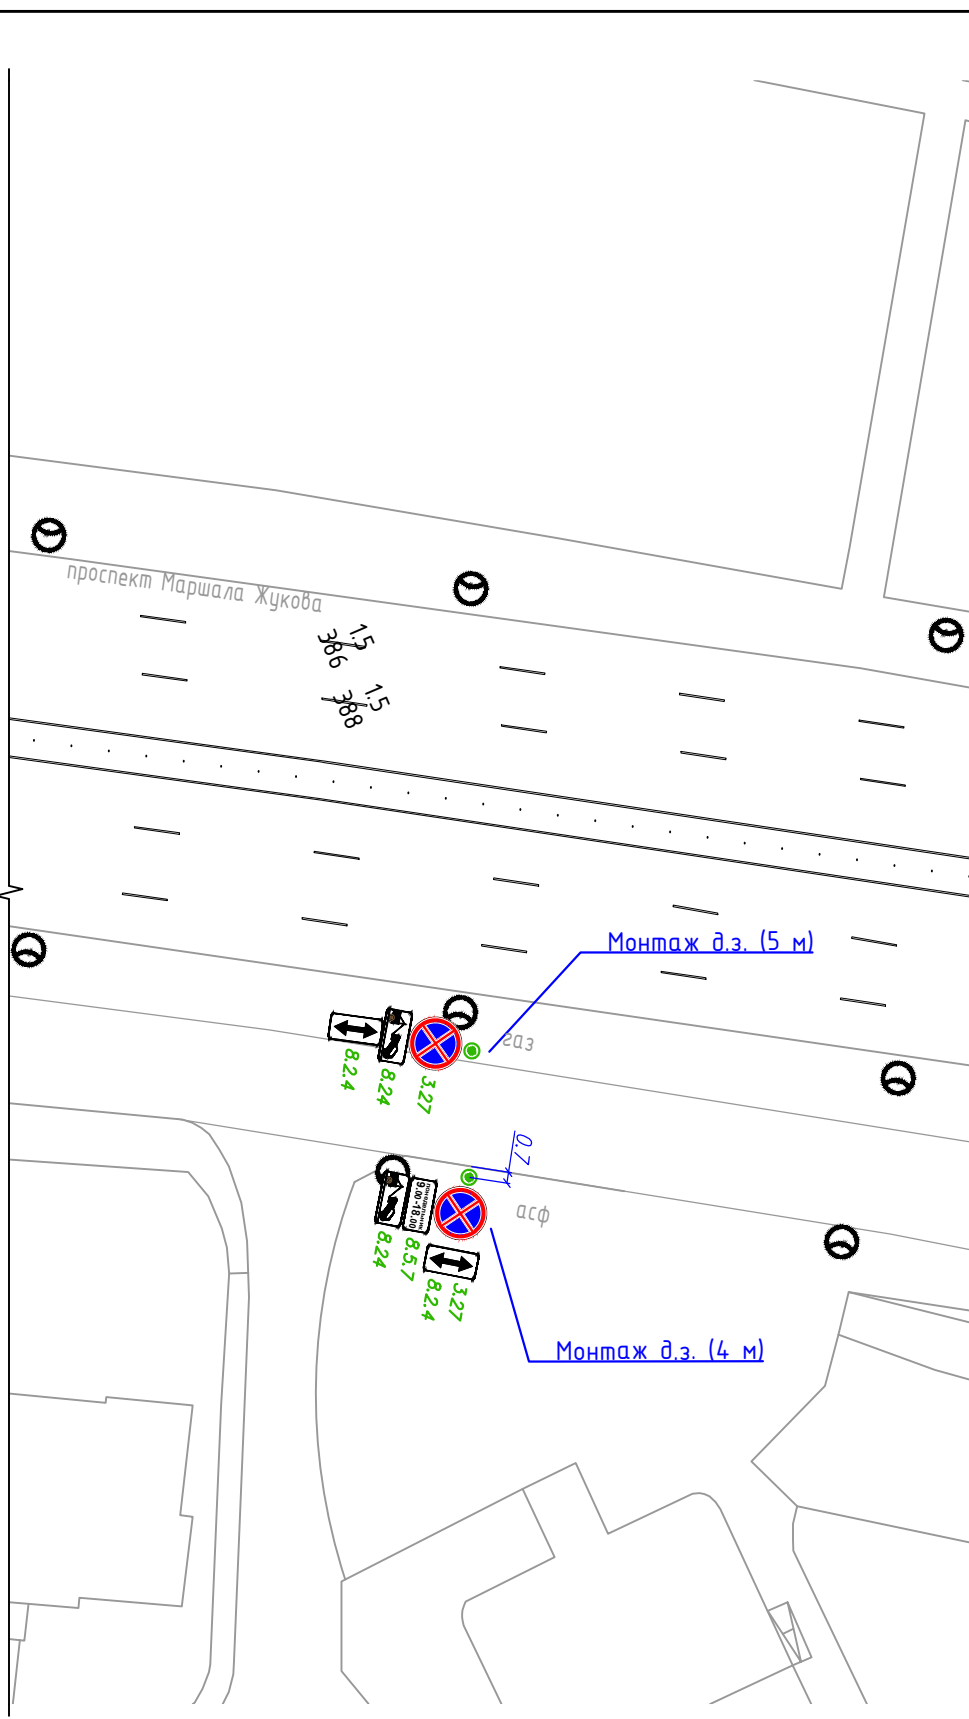
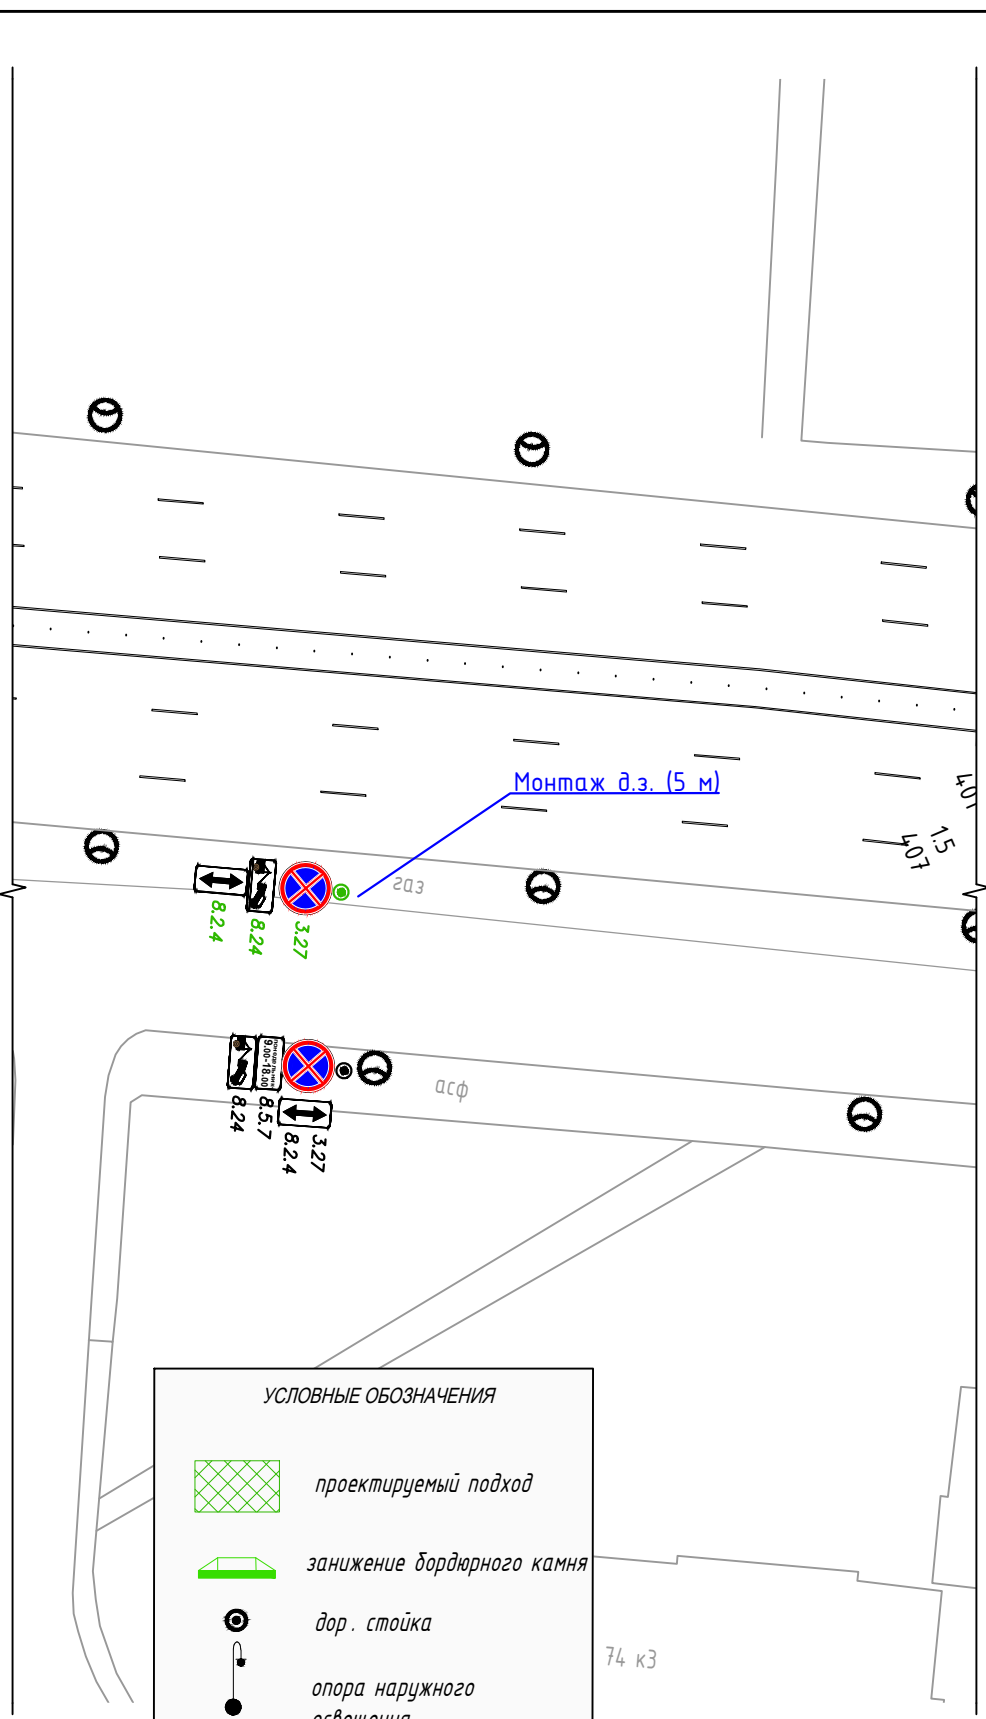


Согласовано:

Взам.инв.№

Подпись и дата

Инв. № подл.

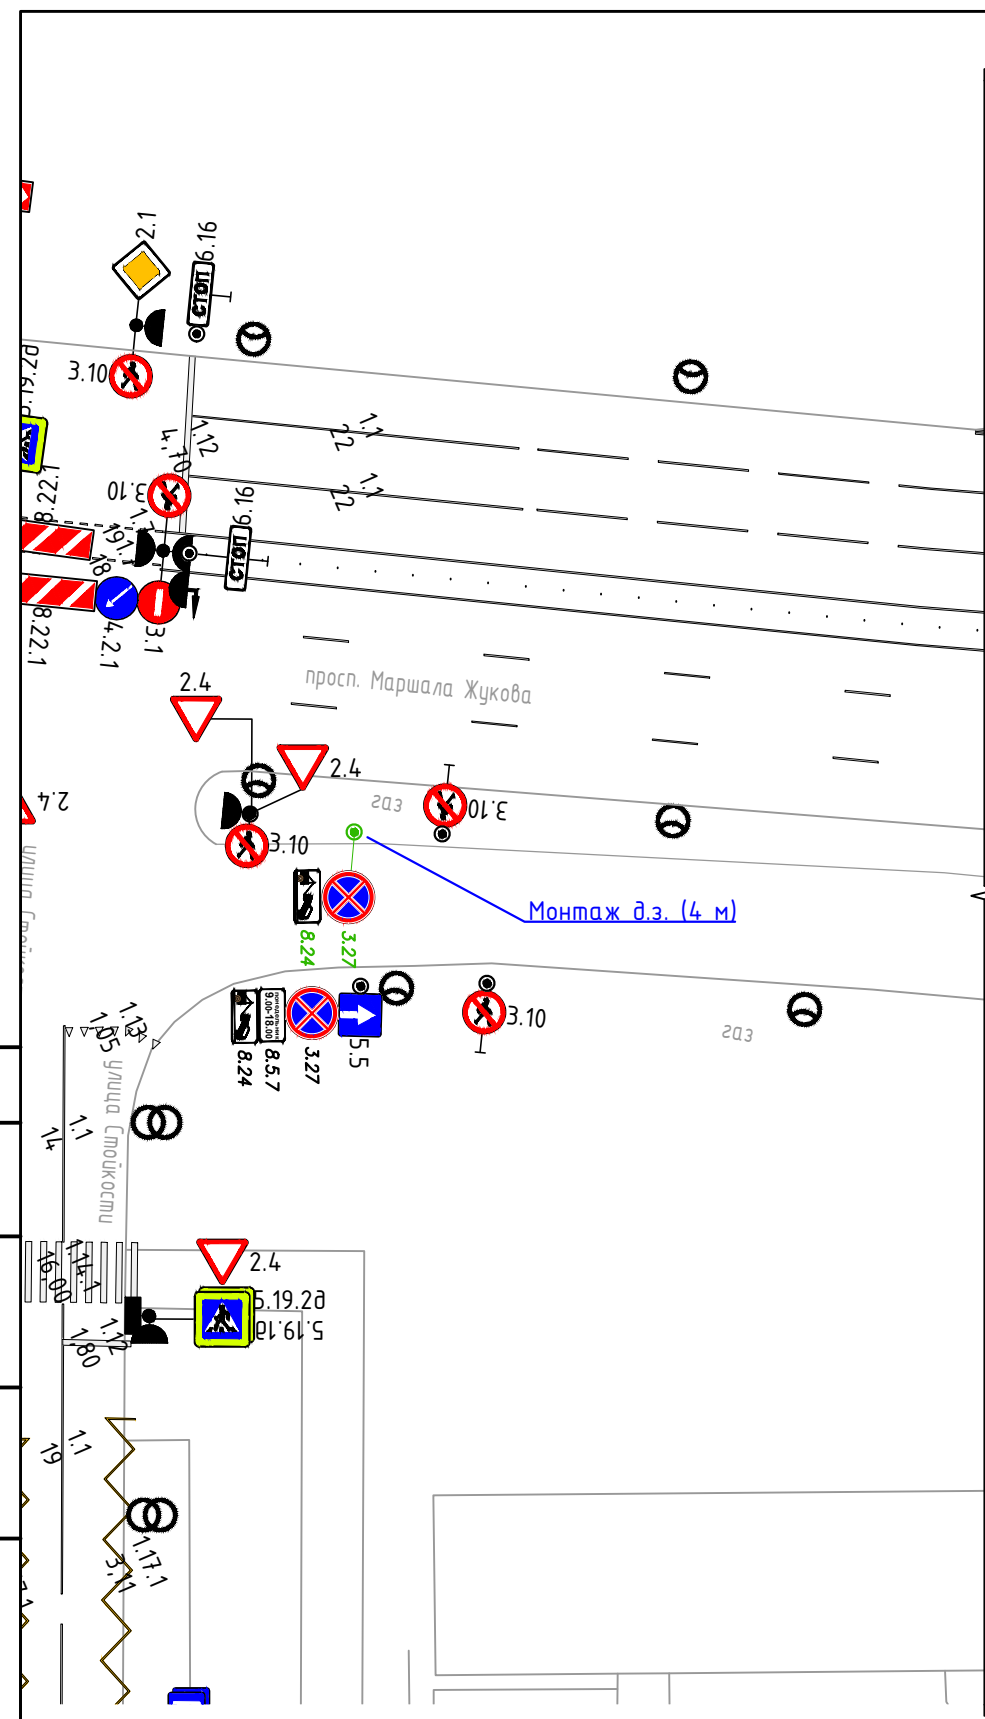

УСЛОВНЫЕ ОБОЗНАЧЕНИЯ

	проектируемый подход
	занижение бордюрного камня
	дор. стойка
	опора наружного освещения
	опора тип СОД -Г
	проектный дор. знак (зел.)
	демонтируемый дор. знак (красн.)
	3.1 существующий дор. знак (черн.)
	искусственная неровность

Изм.	Кол.уч.	Лист N док.	Подпись	Дата
Разработал	Кушнир		<i>Handwritten signature</i>	11.24
Проверил	Борисова		<i>Handwritten signature</i>	11.24

Изменения в ПОДД.40_ОП-РЗ-0812			
г. Санкт-Петербург, Кировский район, пр. Маршала Жукова на участке от д. 74 до д. 70			
Внесение изменений в расстановку ТСОДД		Стадия	Лист
		Р	1
М 1:500		СПб ГКУ "ДОДД"	