


СОЗДАНО УЧЕБНОЙ ВЕРСИЕЙ ПРОДУКТА AUTODESK

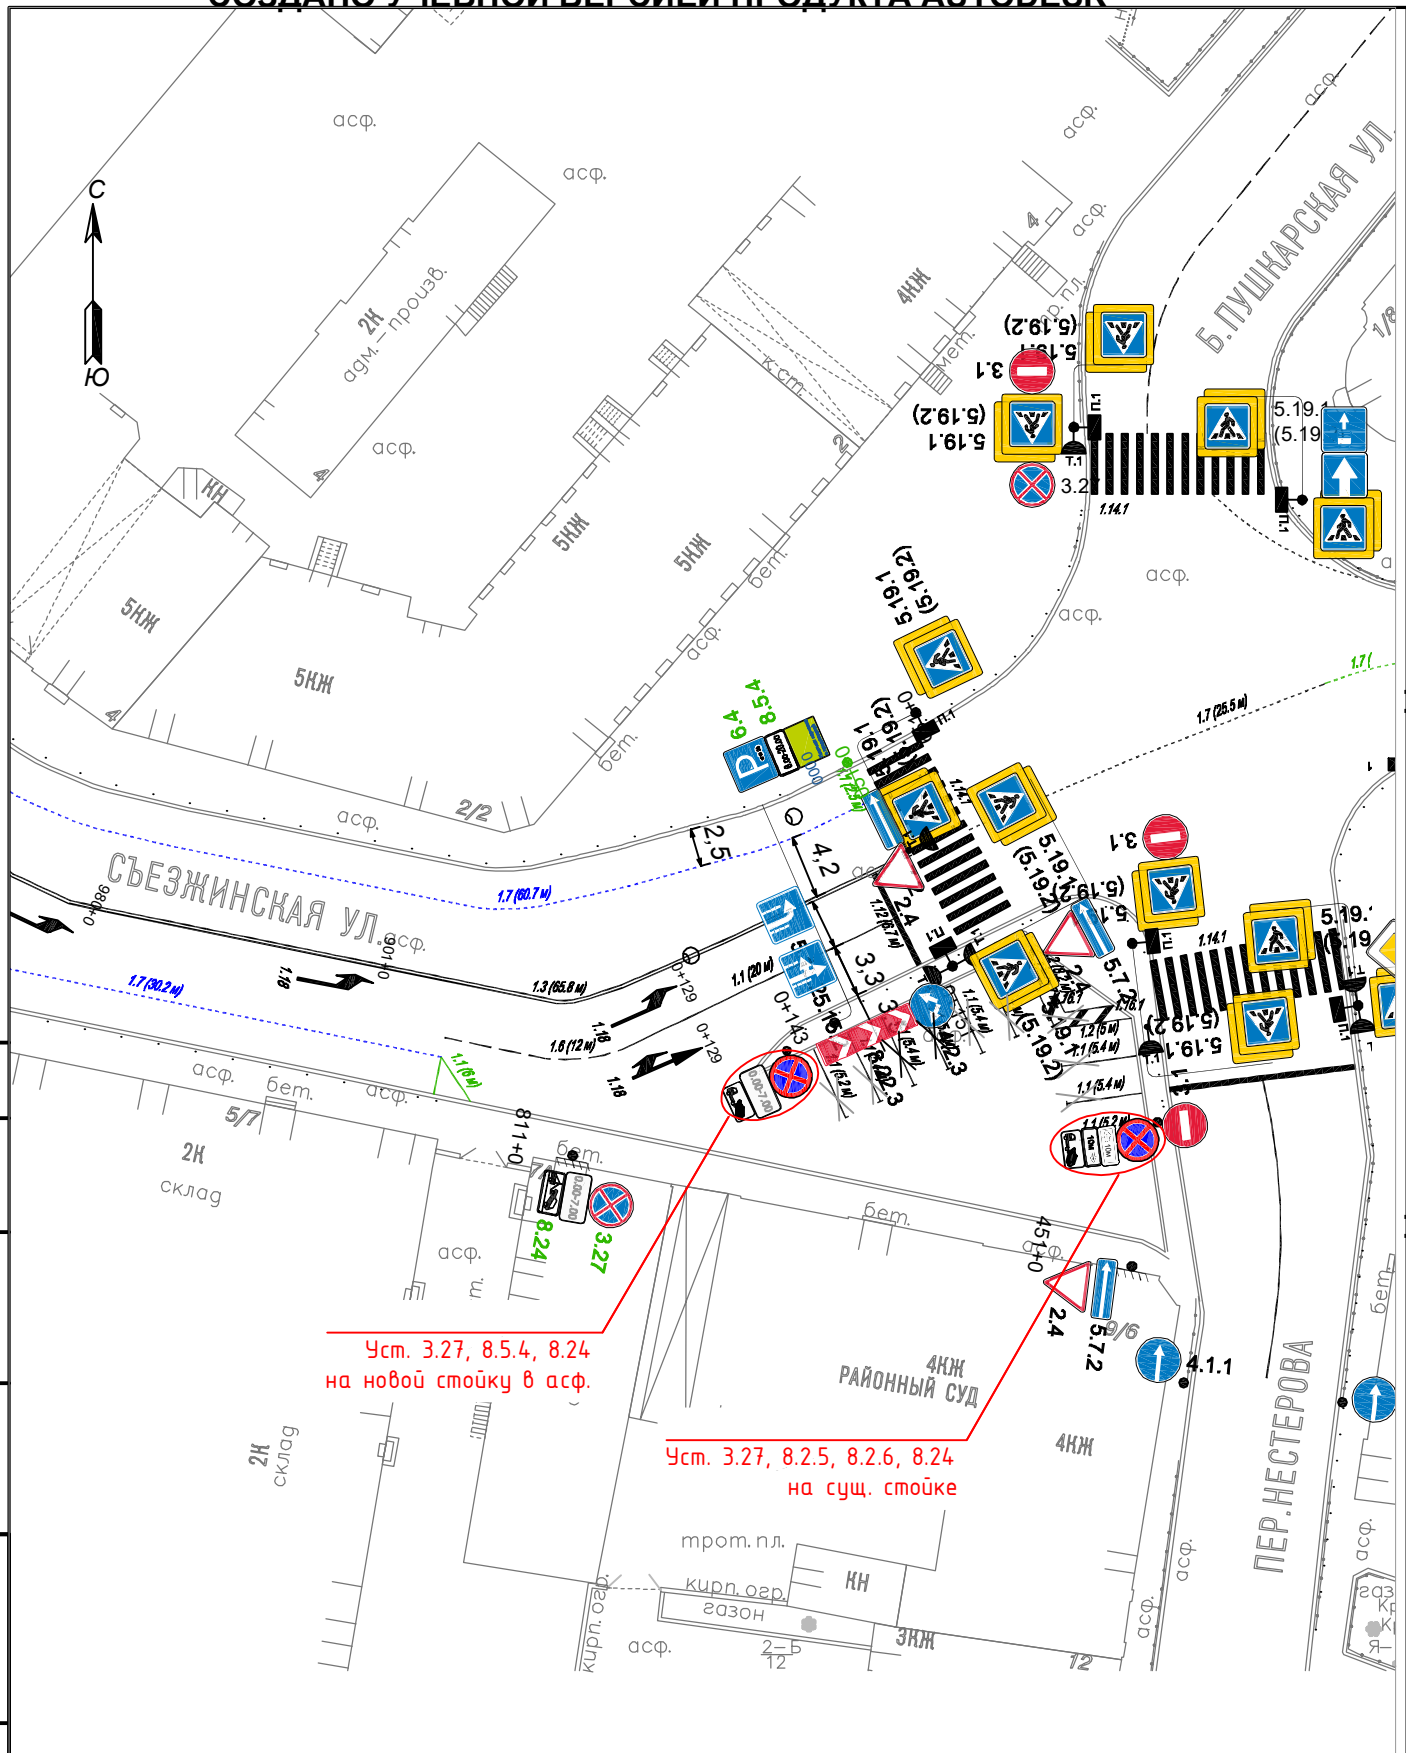

Уст. 3.27, 8.5.4, 8.24  
на новой стойке в асф.

Уст. 3.27, 8.2.5, 8.2.6, 8.24  
на сущ. стойке

Взам. инв. N	
Подпись и дата	
Изм.	Кол.уч
Разработал	Зонтикова
Проверил	Борисова
Име. N° подл.	

ПОДД.40_ОП_РЗ-1429				
г. Санкт-Петербург, Петроградский район, Съезжинская ул., д. 5/7				
Изм.	Кол.уч	Лист N док.	Подпись	Дата
Разработал	Зонтикова			2024
Проверил	Борисова			2024
Схема установки ТСОДД			Стадия	Лист
			П	1
М 1:500			СПб ГКУ "ДОДД"	