
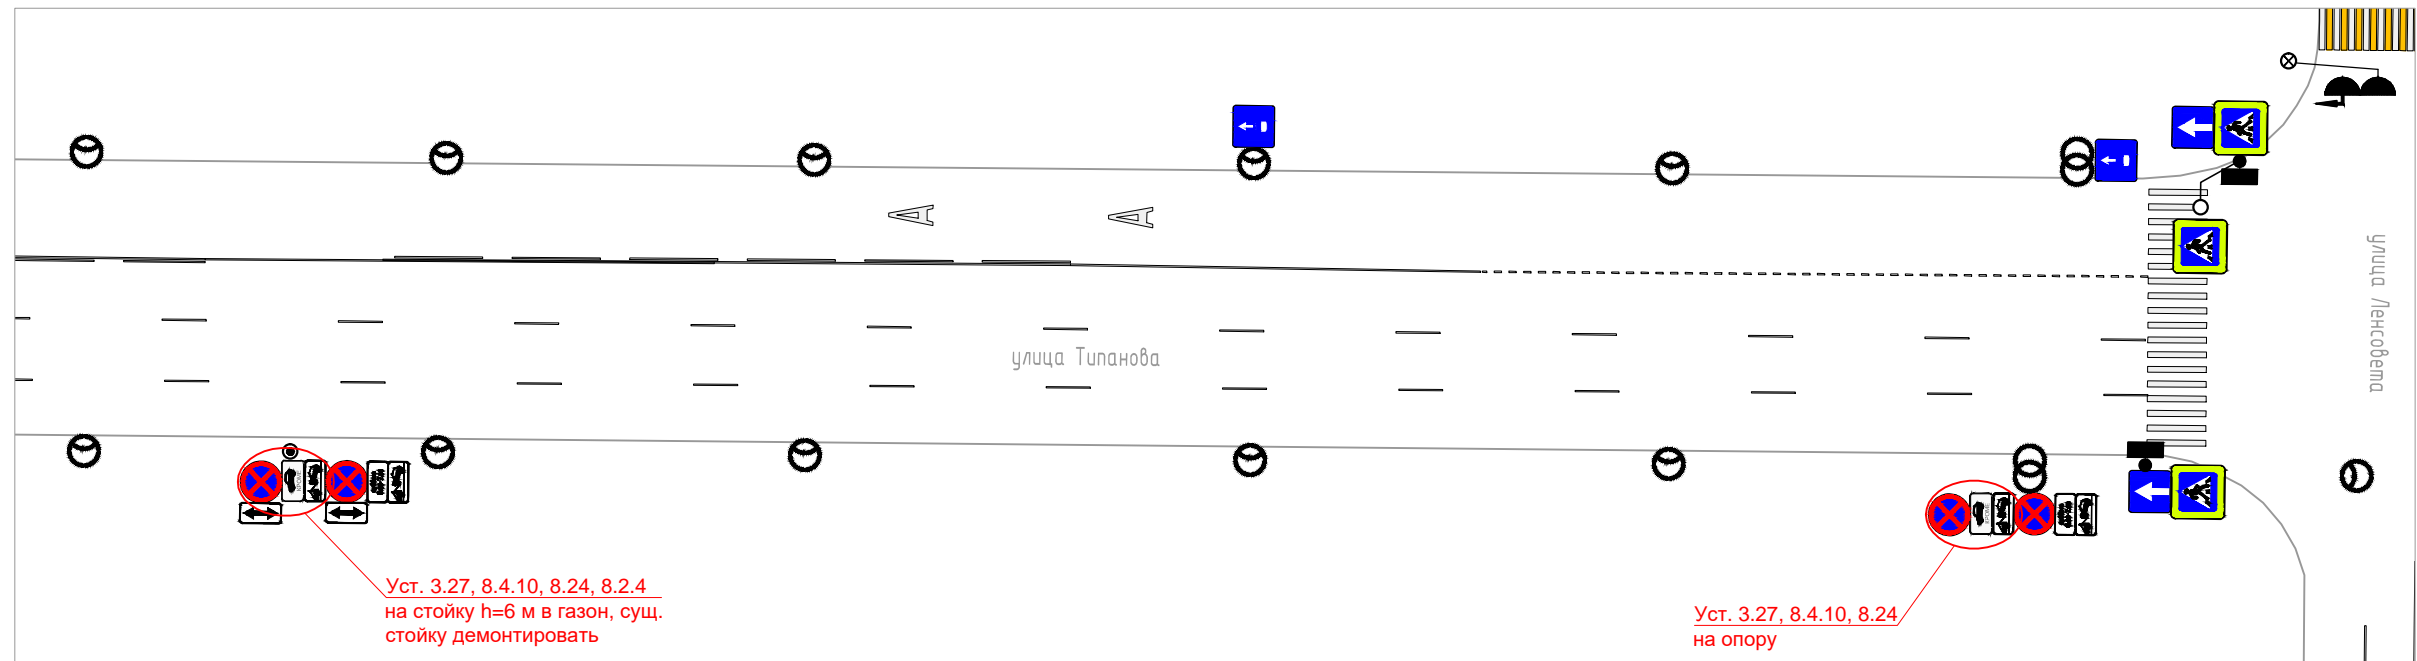


УСЛОВНЫЕ ОБОЗНАЧЕНИЯ:

-  устанавливаемая на постоянную основу стойка d=76 мм
-  существующая опора
-  устанавливаемый на постоянную дислокацию дорожный знак
-  демонтируемый дорожный знак

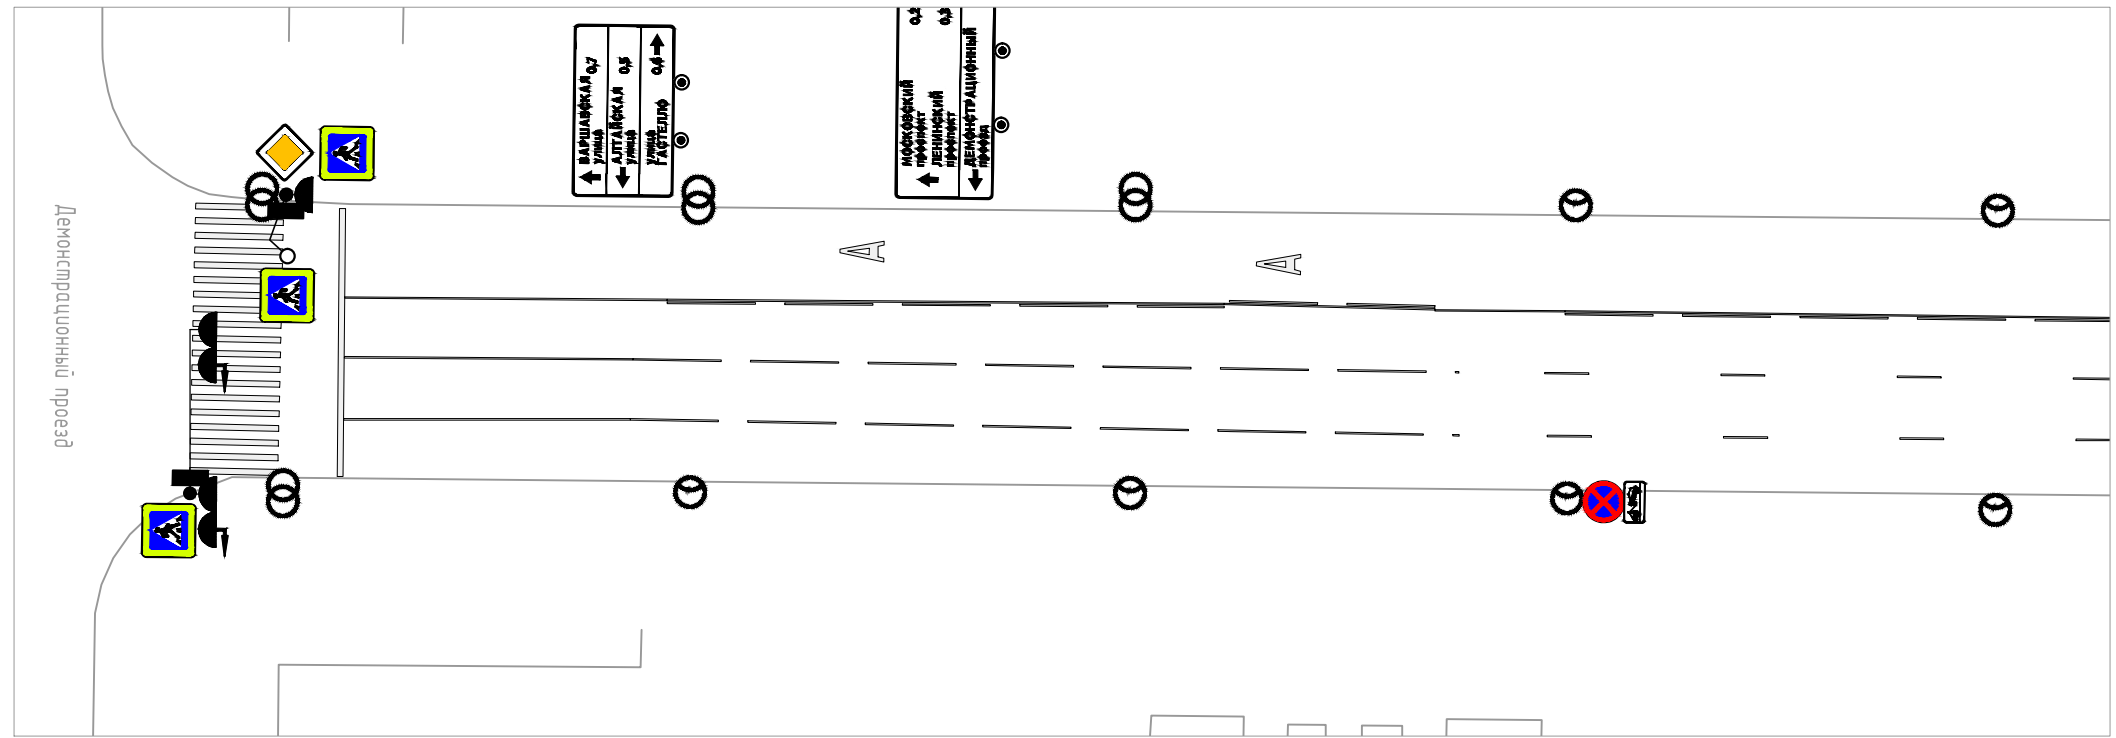

Согласовано:				
Взам.инб.Н				
Подпись и дата				
Инб.Иподл				

Установка дорожных знаков 3.27, 8.4.10, 8.24, 8.2.4						
Санкт-Петербург, Московский район, ул. Типанова, д. 5						
Изм.	Кол.уч.	Лист	Недок.	Подпись	Дата	
Схема расстановки технических средств организации дорожного движения						
				Стадия	Лист	Листов
				Р	1	1
				СПб ГКУ "ДОДД"		
Разработал		Бурчихин		07.24		
Проверил		Борисова		07.24		
М 1:500						