



УСЛОВНЫЕ ОБОЗНАЧЕНИЯ:

-  устанавливаемая на постоянную основу стойка d=76 мм
-  существующая опора
-  устанавливаемый на постоянную дислокацию дорожный знак
-  демонтируемый дорожный знак

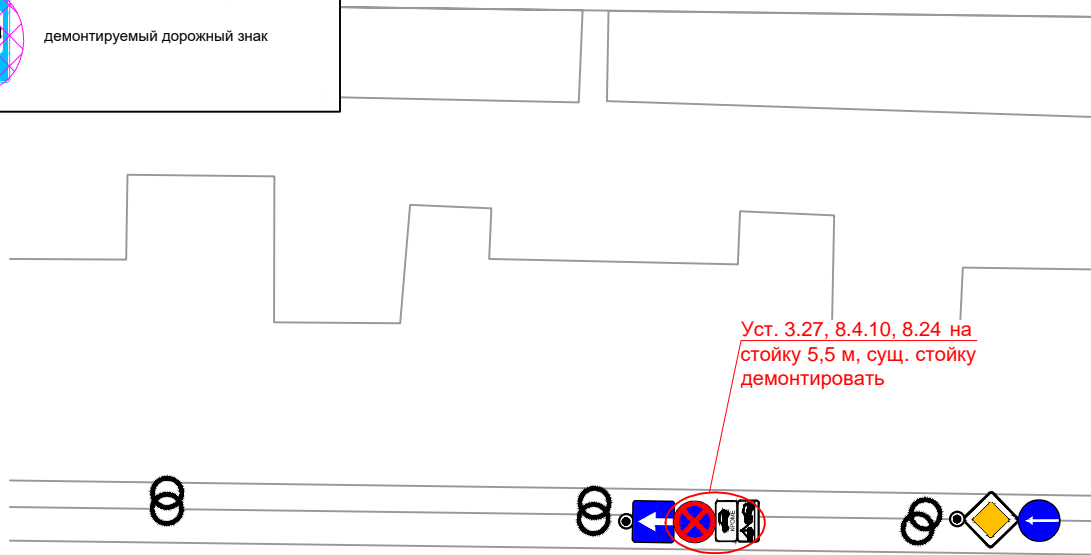

ул. Гастелло

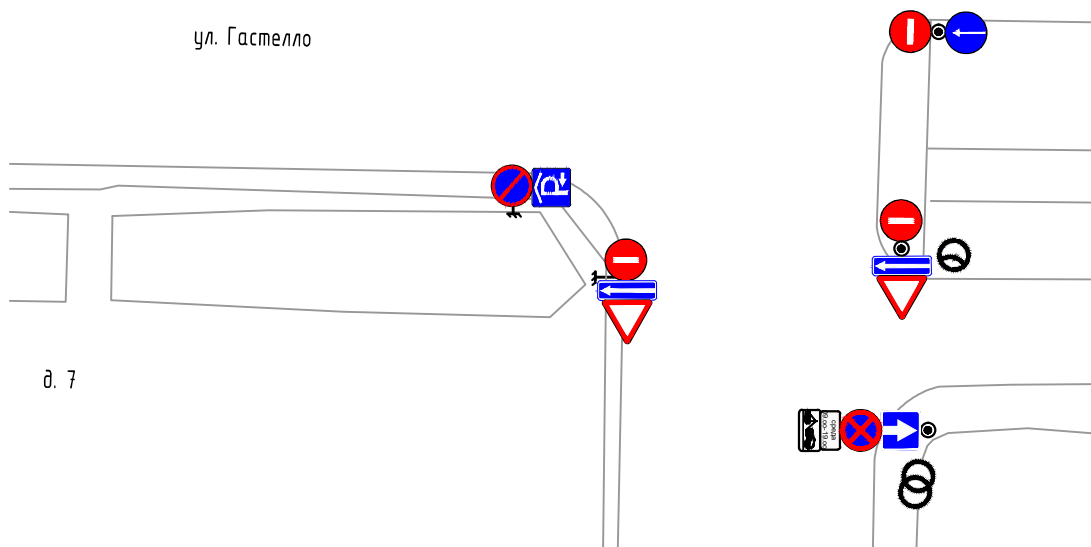

Согласовано:		

Взам.инв.№

Подпись и дата

Инв.№подл

Изм.	Кол.уч.	Лист	Недок.	Подпись	Дата
Разработал	Бурчихин				09.24
Проверил	Борисова				09.24

Установка 3.27, 8.24, 8.4.10

Санкт-Петербург, Московский район, ул. Гастелло, д. 7

Схема расстановки технических средств организации дорожного движения

Стадия	Лист	Листов
Р	1	1

М 1:500

СПб ГКУ "ДОДД"