


УСЛОВНЫЕ ОБОЗНАЧЕНИЯ:

-  устанавливаемая на постоянную основу стойка d=76 мм
-  существующая опора
-  устанавливаемый на постоянную дислокацию дорожный знак
-  демонтируемый дорожный знак

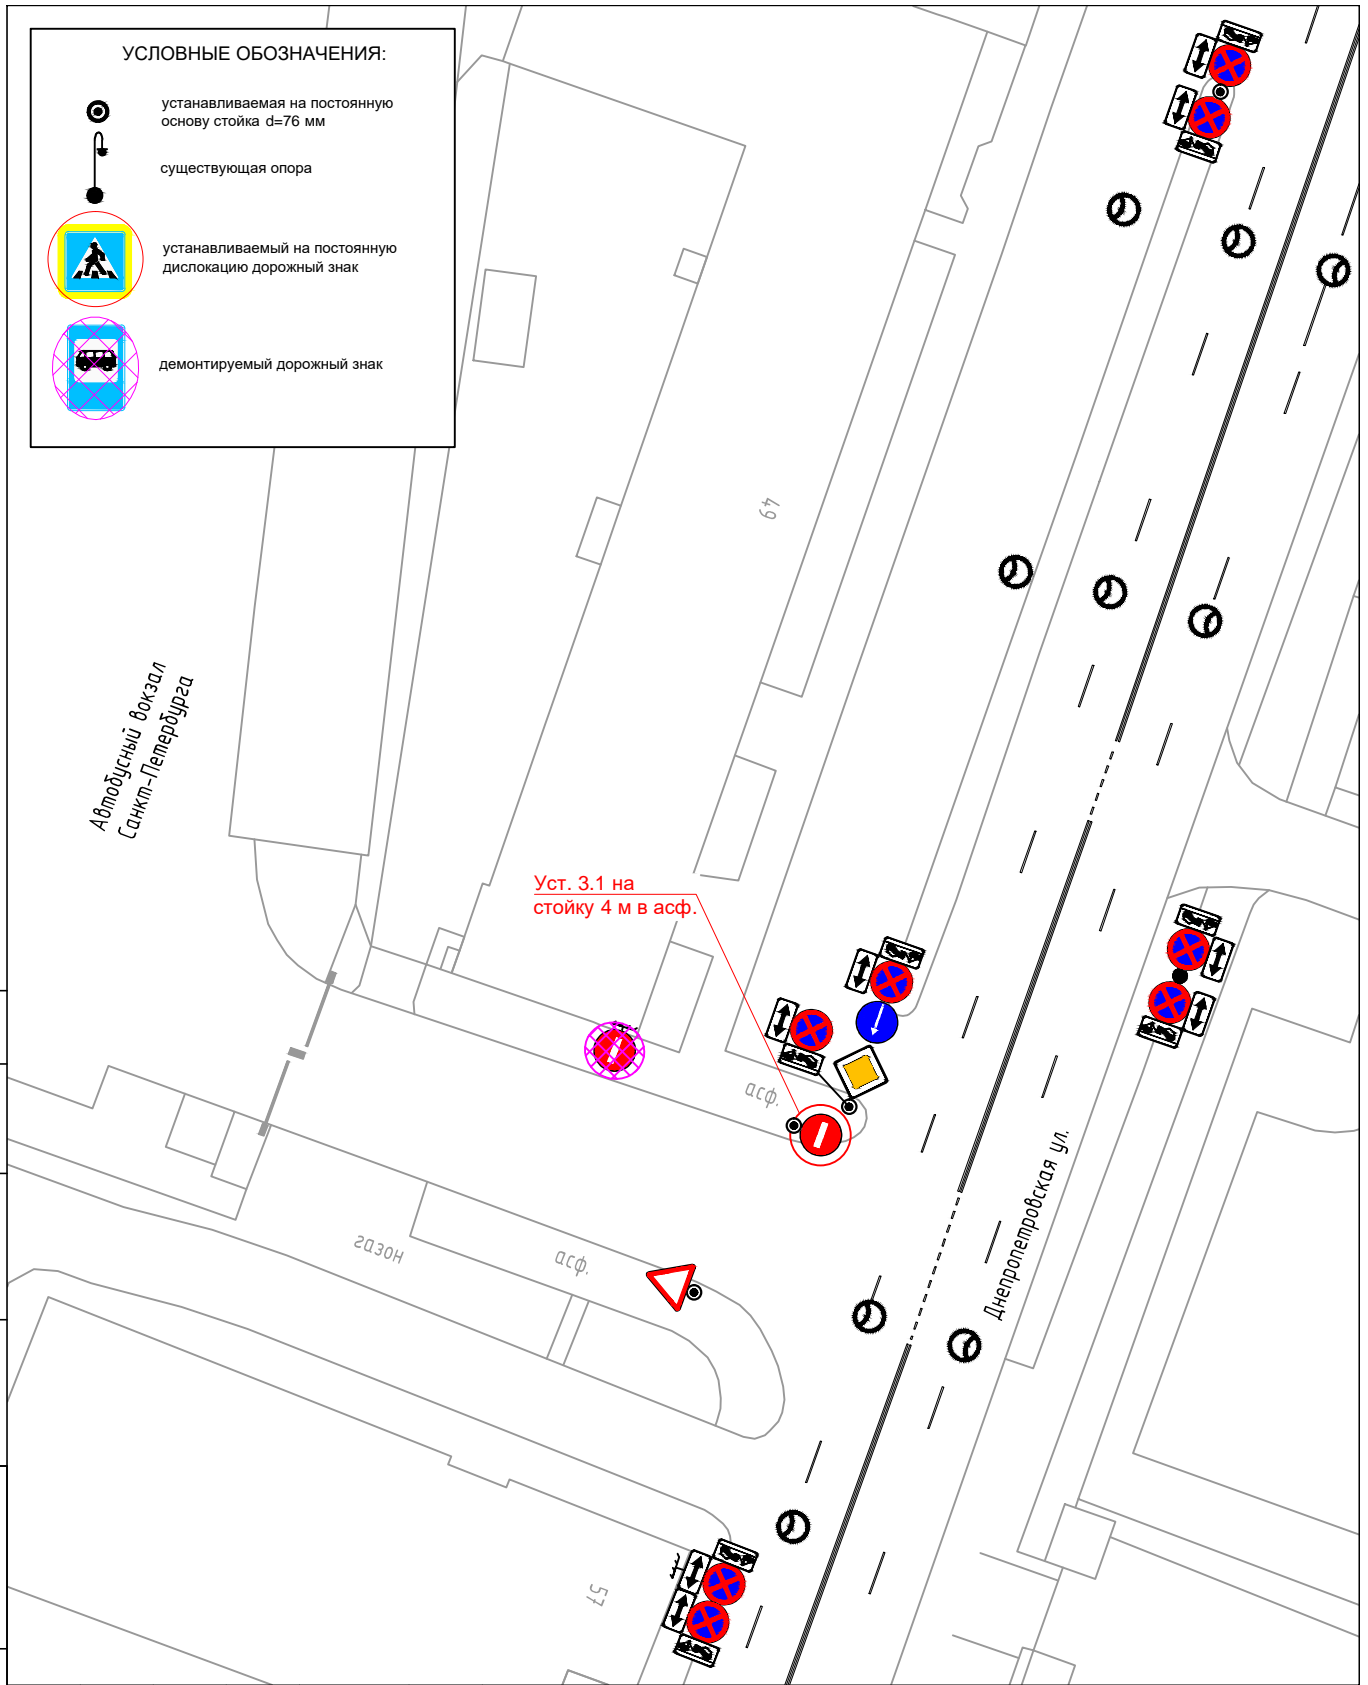

| | |
|--------------|--|
| Согласовано: | |
| | |

| | |
|------------|--|
| Взам.инв.№ | |
|------------|--|

| | |
|----------------|--|
| Подпись и дата | |
|----------------|--|

| | |
|-----------|--|
| Инв.№подл | |
|-----------|--|

| Изм. | Кол.уч. | Лист | №док. | Подпись | Дата |
|------------|----------|------|-------|---------|-------|
| | | | | | |
| | | | | | |
| Разработал | Бурчихин | | | | 11.24 |
| Проверил | Борисова | | | | 11.24 |

| | | |
|---|----------------|--------|
| Перенос дорожного знака 3.1 | | |
| Санкт-Петербург, Фрунзенский район, Днепропетровская ул., д. 49 | | |
| Схема расстановки ТСОДД | Стадия | Лист |
| | Р | 1 |
| | | Листов |
| | | 1 |
| М 1:500 | СПб ГКУ "ДОДД" | |