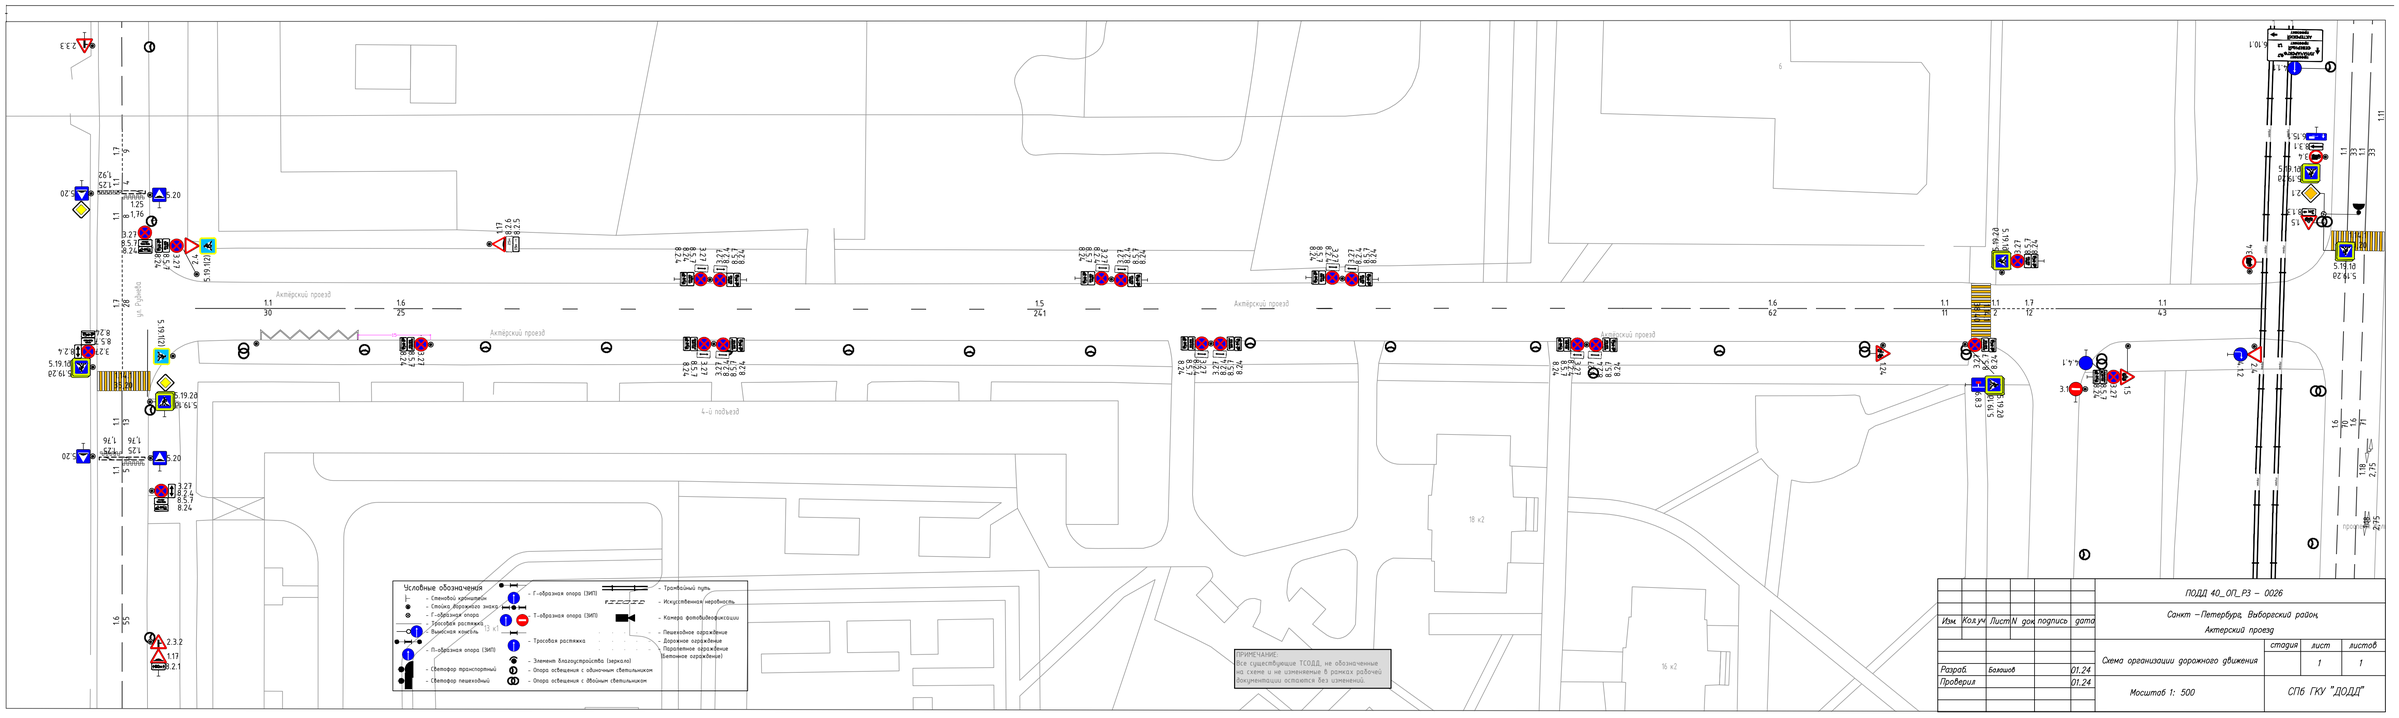
Актёрский проезд
ул. Рубинштейна
4-й подъезд
Условные обозначения
- Спаренный кронштейн
- Спаренный двухконсольный знак
- Г-образная опора
- Дорожка растяжки
- Выносной кронштейн
- П-образная опора (ЗИП)
- Светофор транспортный
- Светофор пешеходный
- Г-образная опора (ЗИП)
- Т-образная опора (ЗИП)
- Тросовая растяжка
- Знаковая (дорожная) (зеркало)
- Опора освещения с одиночным светильником
- Опора освещения с двойным светильником
- Трамвайный путь
- Искусственная неровность
- Камера фотовидеофиксации
- Пешеходное ограждение
- Дорожное ограждение
- Парапетное ограждение (бетонное ограждение)
ПРИМЕЧАНИЕ:
Все существующие ТСОДД, не обозначенные на схеме и не изменяемые в рамках рабочей документации остаются без изменений.
ПОДД 40_ОП_РЗ – 0026
Санкт –Петербург, Выборгский район, Актерский проезд
Изм. Кол.уч. Лист N док. подпись дата
Разраб. Баюшов 01.24
Проверил 01.24
Схема организации дорожного движения
стадия Р лист 1 листов 1
Масштаб 1: 500
СПб ГКУ "ДОДД"