СОЗДАНО УЧЕБНОЙ ВЕРСИЕЙ ПРОДУКТА AUTODESK

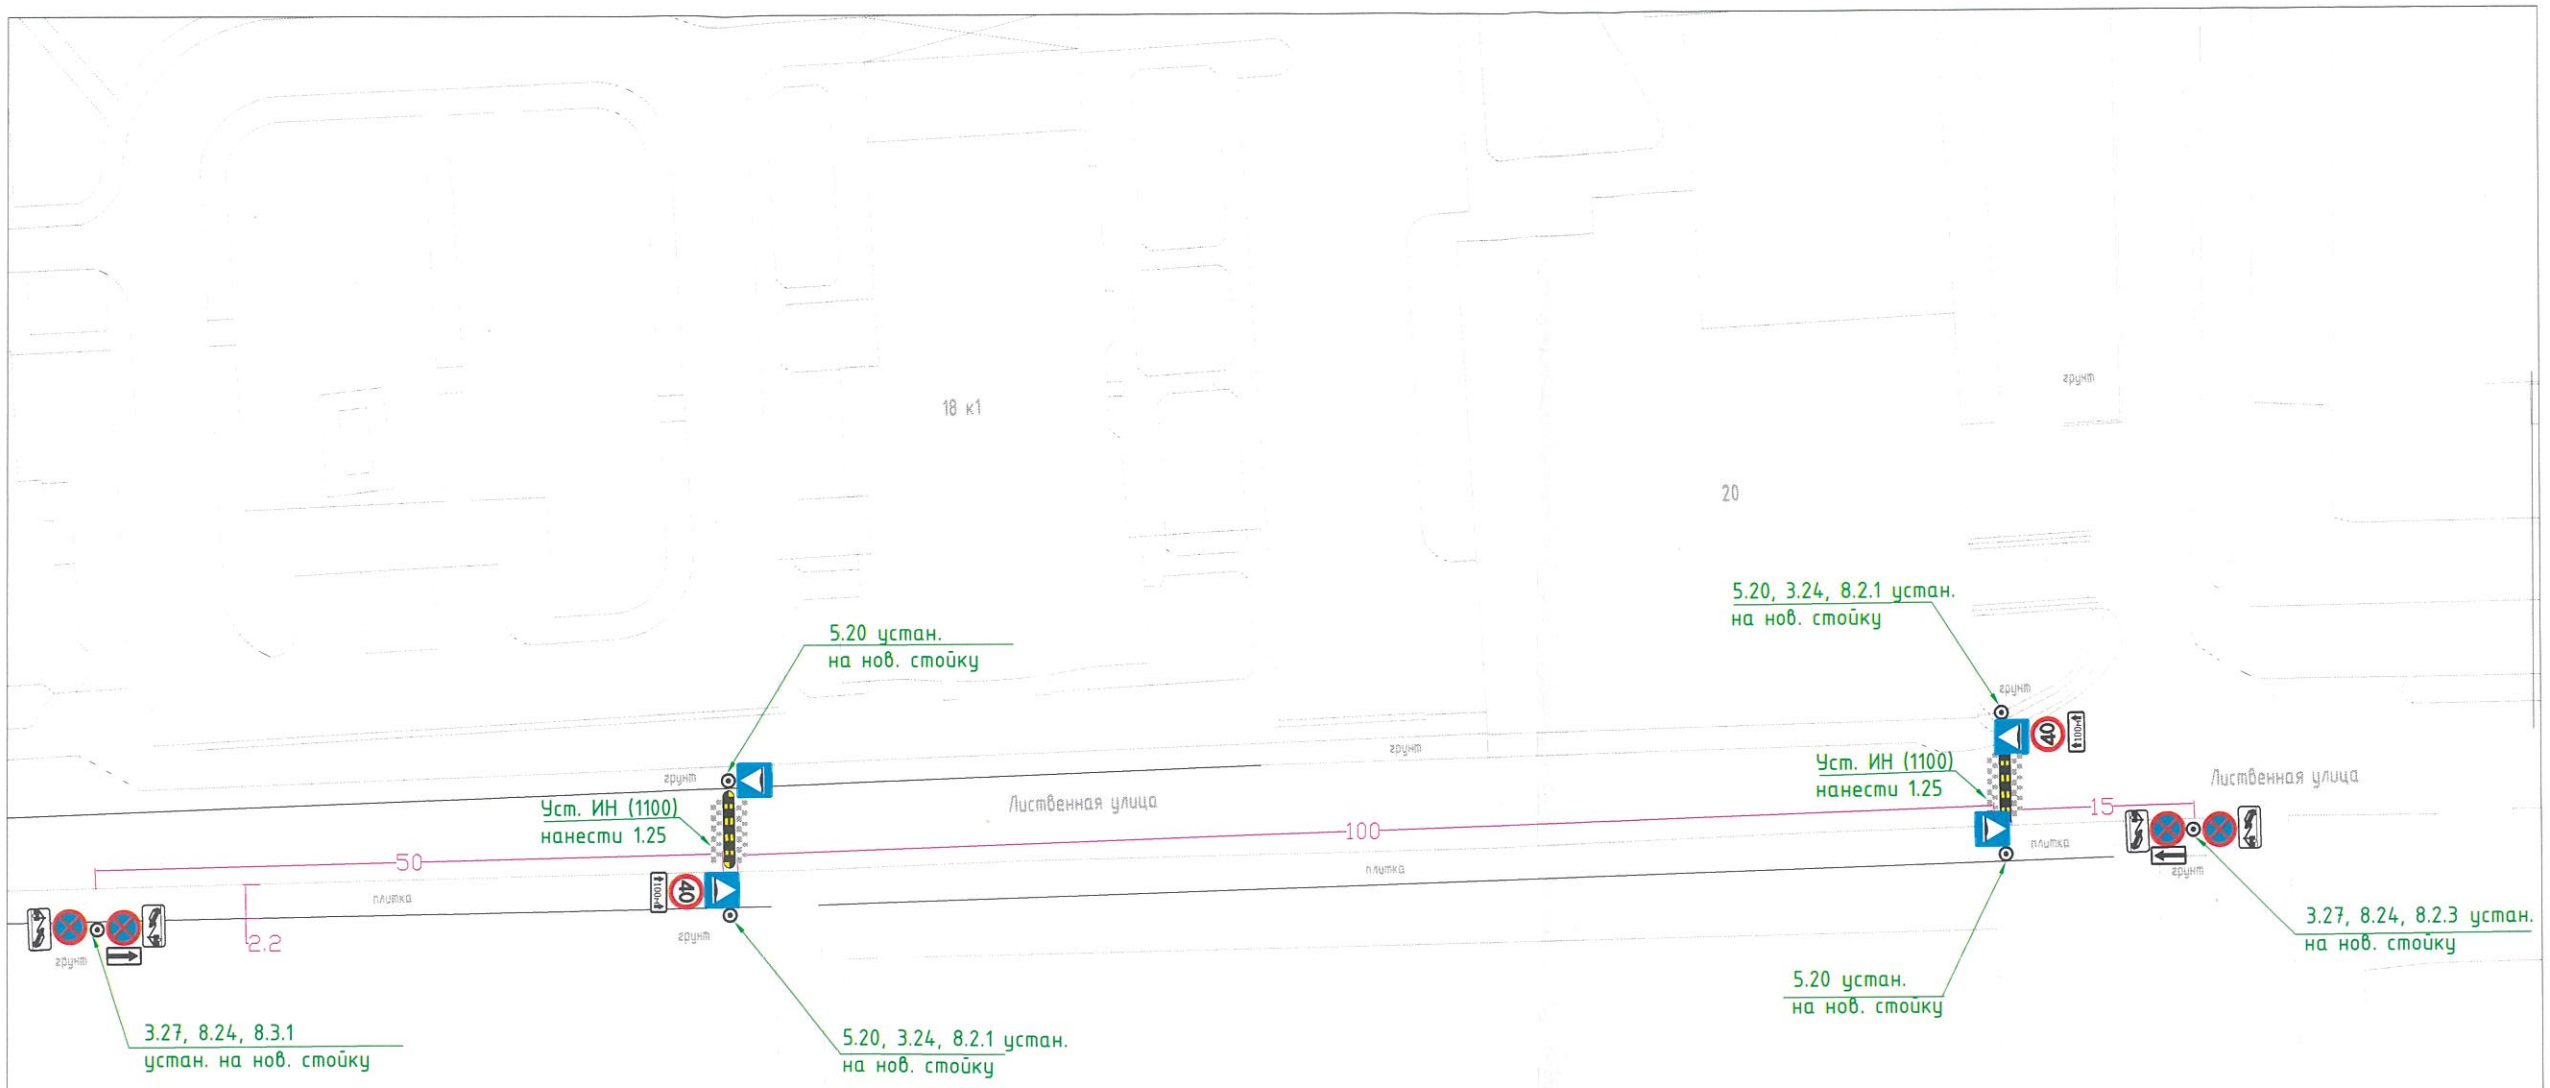

13

Лицей № 101

Условные обозначения

- Стеновой кронштейн
- Стойка дорожного знака
- Г-образная опора
- Тросовая растяжка
- Выносная консоль
- П-образная опора (ЗИП)
- Светофор транспортный
- Светофор пешеходный
- Г-образная опора (ЗИП)
- Т-образная опора (ЗИП)
- Тросовая растяжка
- Элемент благоустройства (зеркало)
- Опора освещения с одиночным светильником
- Опора освещения с двойным светильником
- Трамвайный путь
- Искусственная неровность
- Камера фотовидеофиксации
- Пешеходное ограждение
- Дорожное ограждение
- Парапетное ограждение (Бетонное ограждение)

Примечание:
Все остальные ТСОДД не отмеченные на схеме и не изменяемые в рамках рабочей документации остаются без изменений.

Изм.	Кол.уч	Лист	№ Док.	Подпись	Дата
Разработал		Балашов			03.25
Проверил		Борисова			03.25

Изменение в ПОДД 40_ОП_РЗ- 0755.

Санкт-Петербург, Выборгский район, Лиственная ул, д. 13.

Схема установки технических средств организации дорожного движения

Стадия	Лист	Листов
Р	1	1

СПб ГКУ "ДОДД"

СОЗДАНО УЧЕБНОЙ ВЕРСИЕЙ ПРОДУКТА AUTODESK

СОЗДАНО УЧЕБНОЙ ВЕРСИЕЙ ПРОДУКТА AUTODESK