


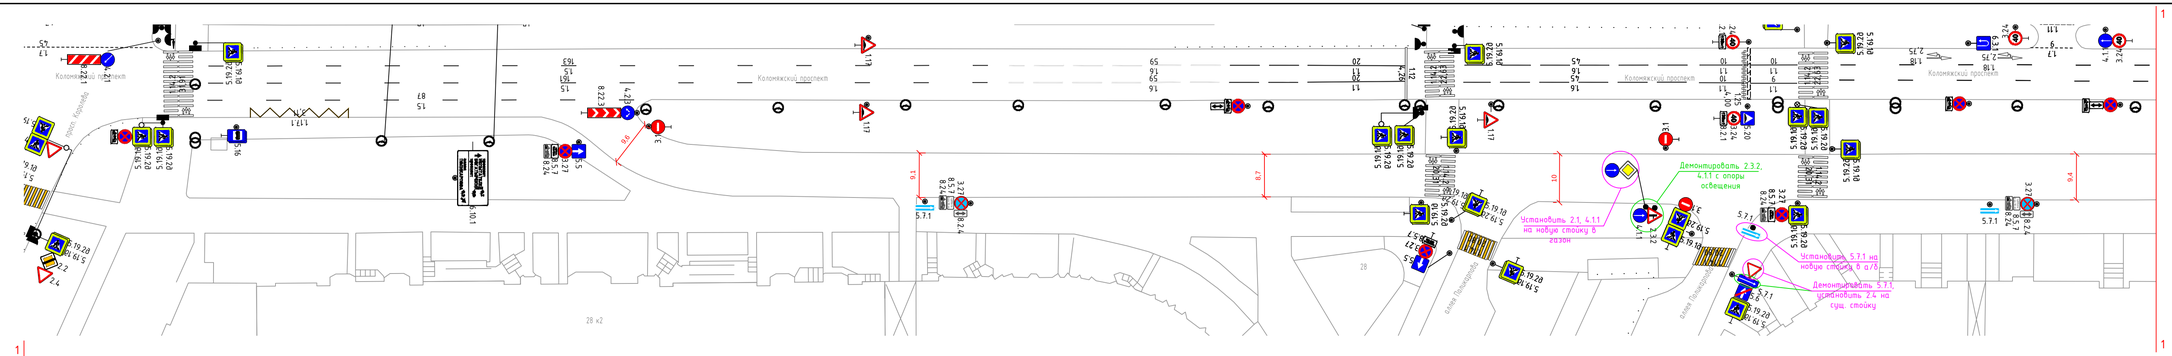


Установка дорожных знаков 6.16 на Коломяжском пр. будет предусмотрена в рамках разработки проектно-сметной документации по созданию технических средств организации дорожного движения для организации приоритетного пропуска маршрутных транспортных средств по адресу: Коломяжский пр. от Парашютной ул. до Аэродромной ул. (далее – ПСД). Ориентировочный срок окончания разработки ПСД – июнь 2025 года.

## Условные обозначения

- Стеновой кронштейн
- Стойка дорожного знака
- Г-образная опора
- Тросовая растяжка
- Выносная консоль
- П-образная опора (ЗИП)
- Светофор транспортный
- Светофор пешеходный
- Г-образная опора (ЗИП)
- Т-образная опора (ЗИП)
- Тросовая растяжка
- Элемент благоустройства (зеркало)
- Опора освещения с одиночным светильником
- Опора освещения с двойным светильником
- Трамвайный путь
- Искусственная неровность
- Камера фотовидеофиксации
- Пешеходное ограждение
- Дорожное ограждение
- Парапетное ограждение (Бетонное ограждение)

| Изм. | Колуч. | Лист | №док. | Подп. | Дата |
|---|---|---|---|---|---|
| Разработал | Шамарина | | | | 10.24 |
| Проверил | Борисова | | | | 10.24 |

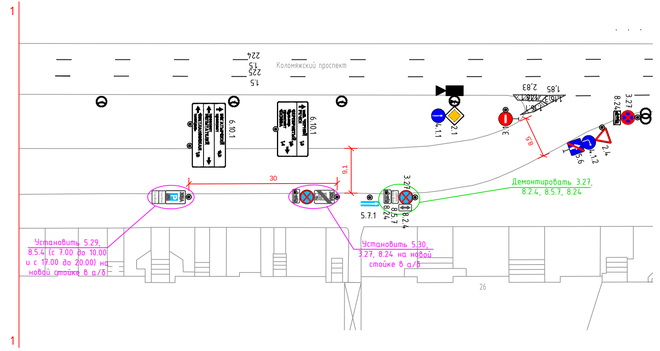изменение в ПОДД.40_ОП_РЗ-0546.Т1

Проект организации дорожного движения на период эксплуатации (в части существующей дислокации технических средств организации дорожного движения)

Коломяжский пр. (боковой проезд от пр. Королева до пр. Испытателей)

| Стадия | Лист | Листов |
|---|---|---|
| РД | 1 | 1 |

Схема организации дорожного движения
Масштаб 1:500

СПб ГКУ "ДОДД"