

ПРИМЕЧАНИЕ:
Все существующие ТСОДД, не обозначенные на схеме и не изменяемые в рамках рабочей документации остаются без изменений.

Уст. 2.1, 3.18.1
на кронштейн 10 кг к стойке

6.4, 8.5.4 демонтировать,
стойку перенести,
3.27, 8.24 уст.


Уст. 2.1
3.18.2, стойку заменить на 5м

Уст. 5.16, стойку заменить на 5м

Демонтировать 1.17, 8.2.1

УСЛОВНЫЕ ОБОЗНАЧЕНИЯ:

-  проектируемый подход к ПП
-  проектируемое занижение б/к
-  устанавливаемая на постоянную основу стойка
-  существующая опора
-  Г-образная опора
-  устанавливаемый на постоянную дислокацию дорожный знак
-  демонтируемый дорожный знак
-  устанавливаемая ИДН

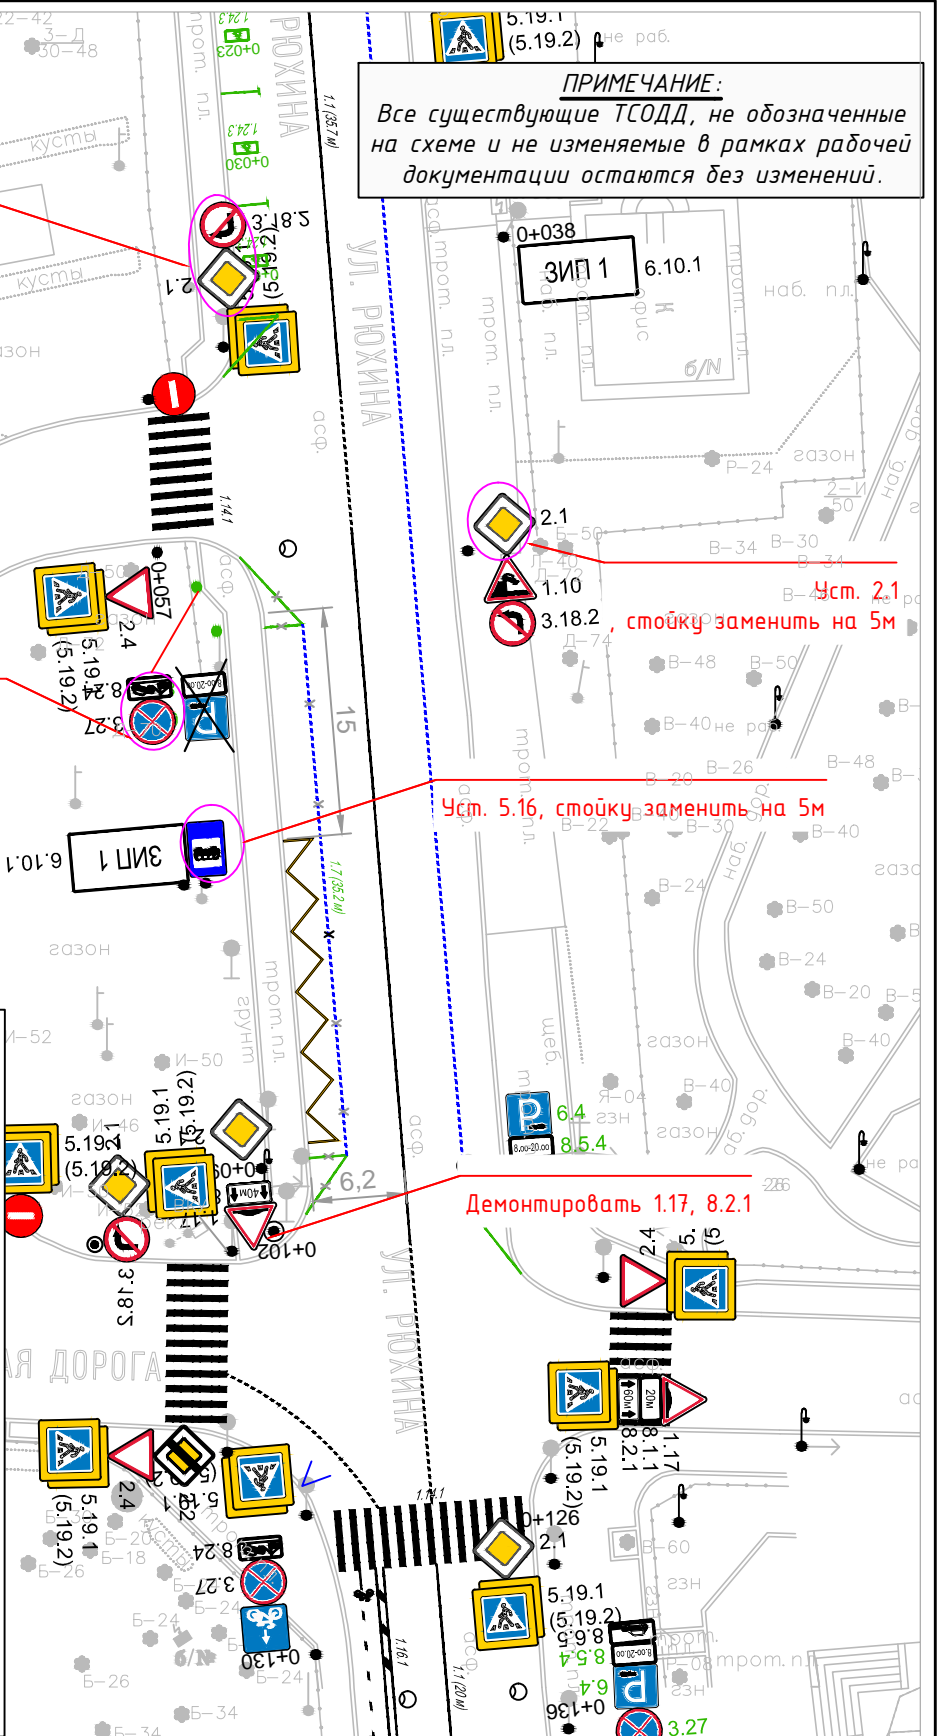

Согласовано:	
Взам. инв. N	
Подпись и дата	
Инв. N° подл.	

Изменения в ПОДД.40_ОП-РЗ-1280						
г. Санкт-Петербург, Петроградский район, ул. Рюхина - Северная дорога						
Изм.	Кол.уч	Лист	N док.	Подпись	Дата	
	Разработал	Зонтикова			2024	
	Проверил	Борисова			2024	
Внесение изменений в ПОДД				Стадия	Лист	Листов
				П	1	1
М 1:500				СПб ГКУ "ДОДД"		