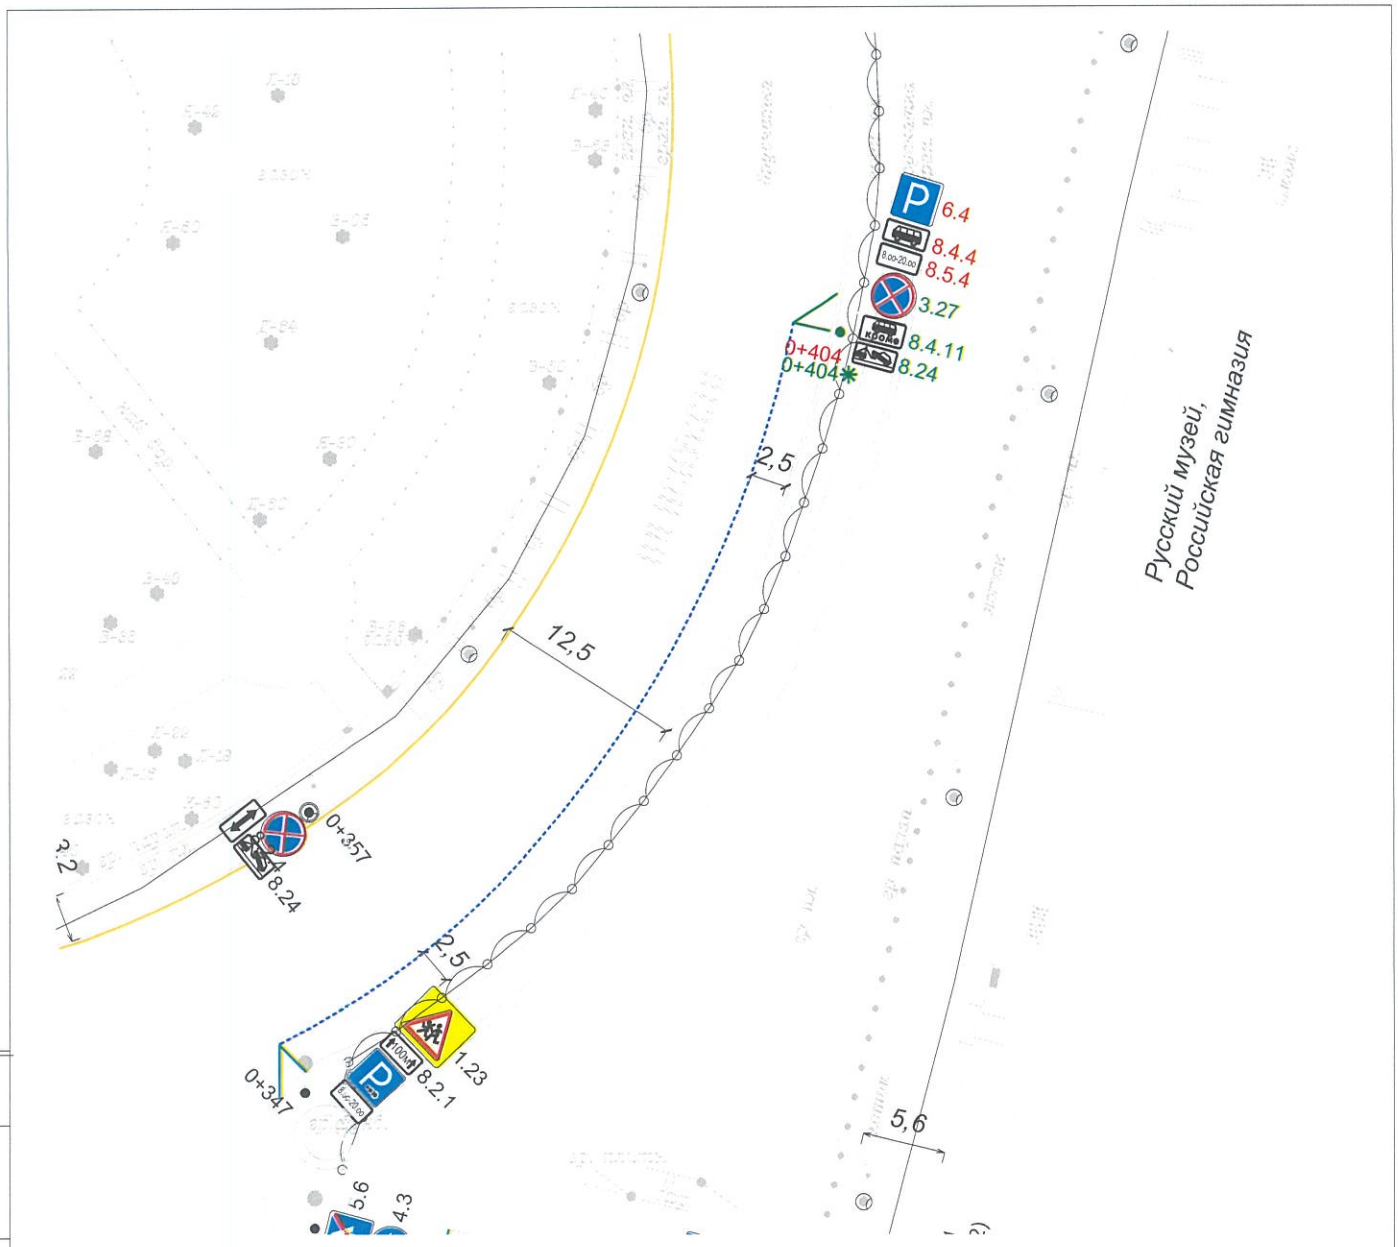

УСЛОВНЫЕ ОБОЗНАЧЕНИЯ:

- 0+000 существующая стойка
- 0+000 демонтируемая стойка
- 0+000* устанавливаемая стойка с декоративным литьем
- нанесение дорожной разметки
- демаркировка дорожной разметки
- 3.27 устанавливаемый на постоянную дислокацию дорожный знак
- 3.27 демонтируемый дорожный знак

Согласовано:

Взам.инв.N

Подпись и дата

Инв. N° подл.

Изм.	Кол.уч.	Лист	N док.	Подпись	Дата
Разработал		Еликова			2025
Проверил		Борисова			2025

Изменения в ПОДД.40_ОП-РЗ-0465

Санкт-Петербург, Центральный район, Площадь Искусств, д.2

Внесение изменений в схему расстановки ТСОДД

Стадия	Лист	Листов
П	1	1

М 1:500

СПб ГКУ"ДОДД"