
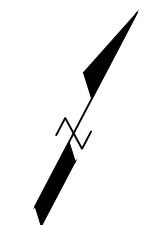


Проектируемая схема организации дорожного движения АЗС №29 - Санкт-Петербург, Малый пр. В.О., 68/1

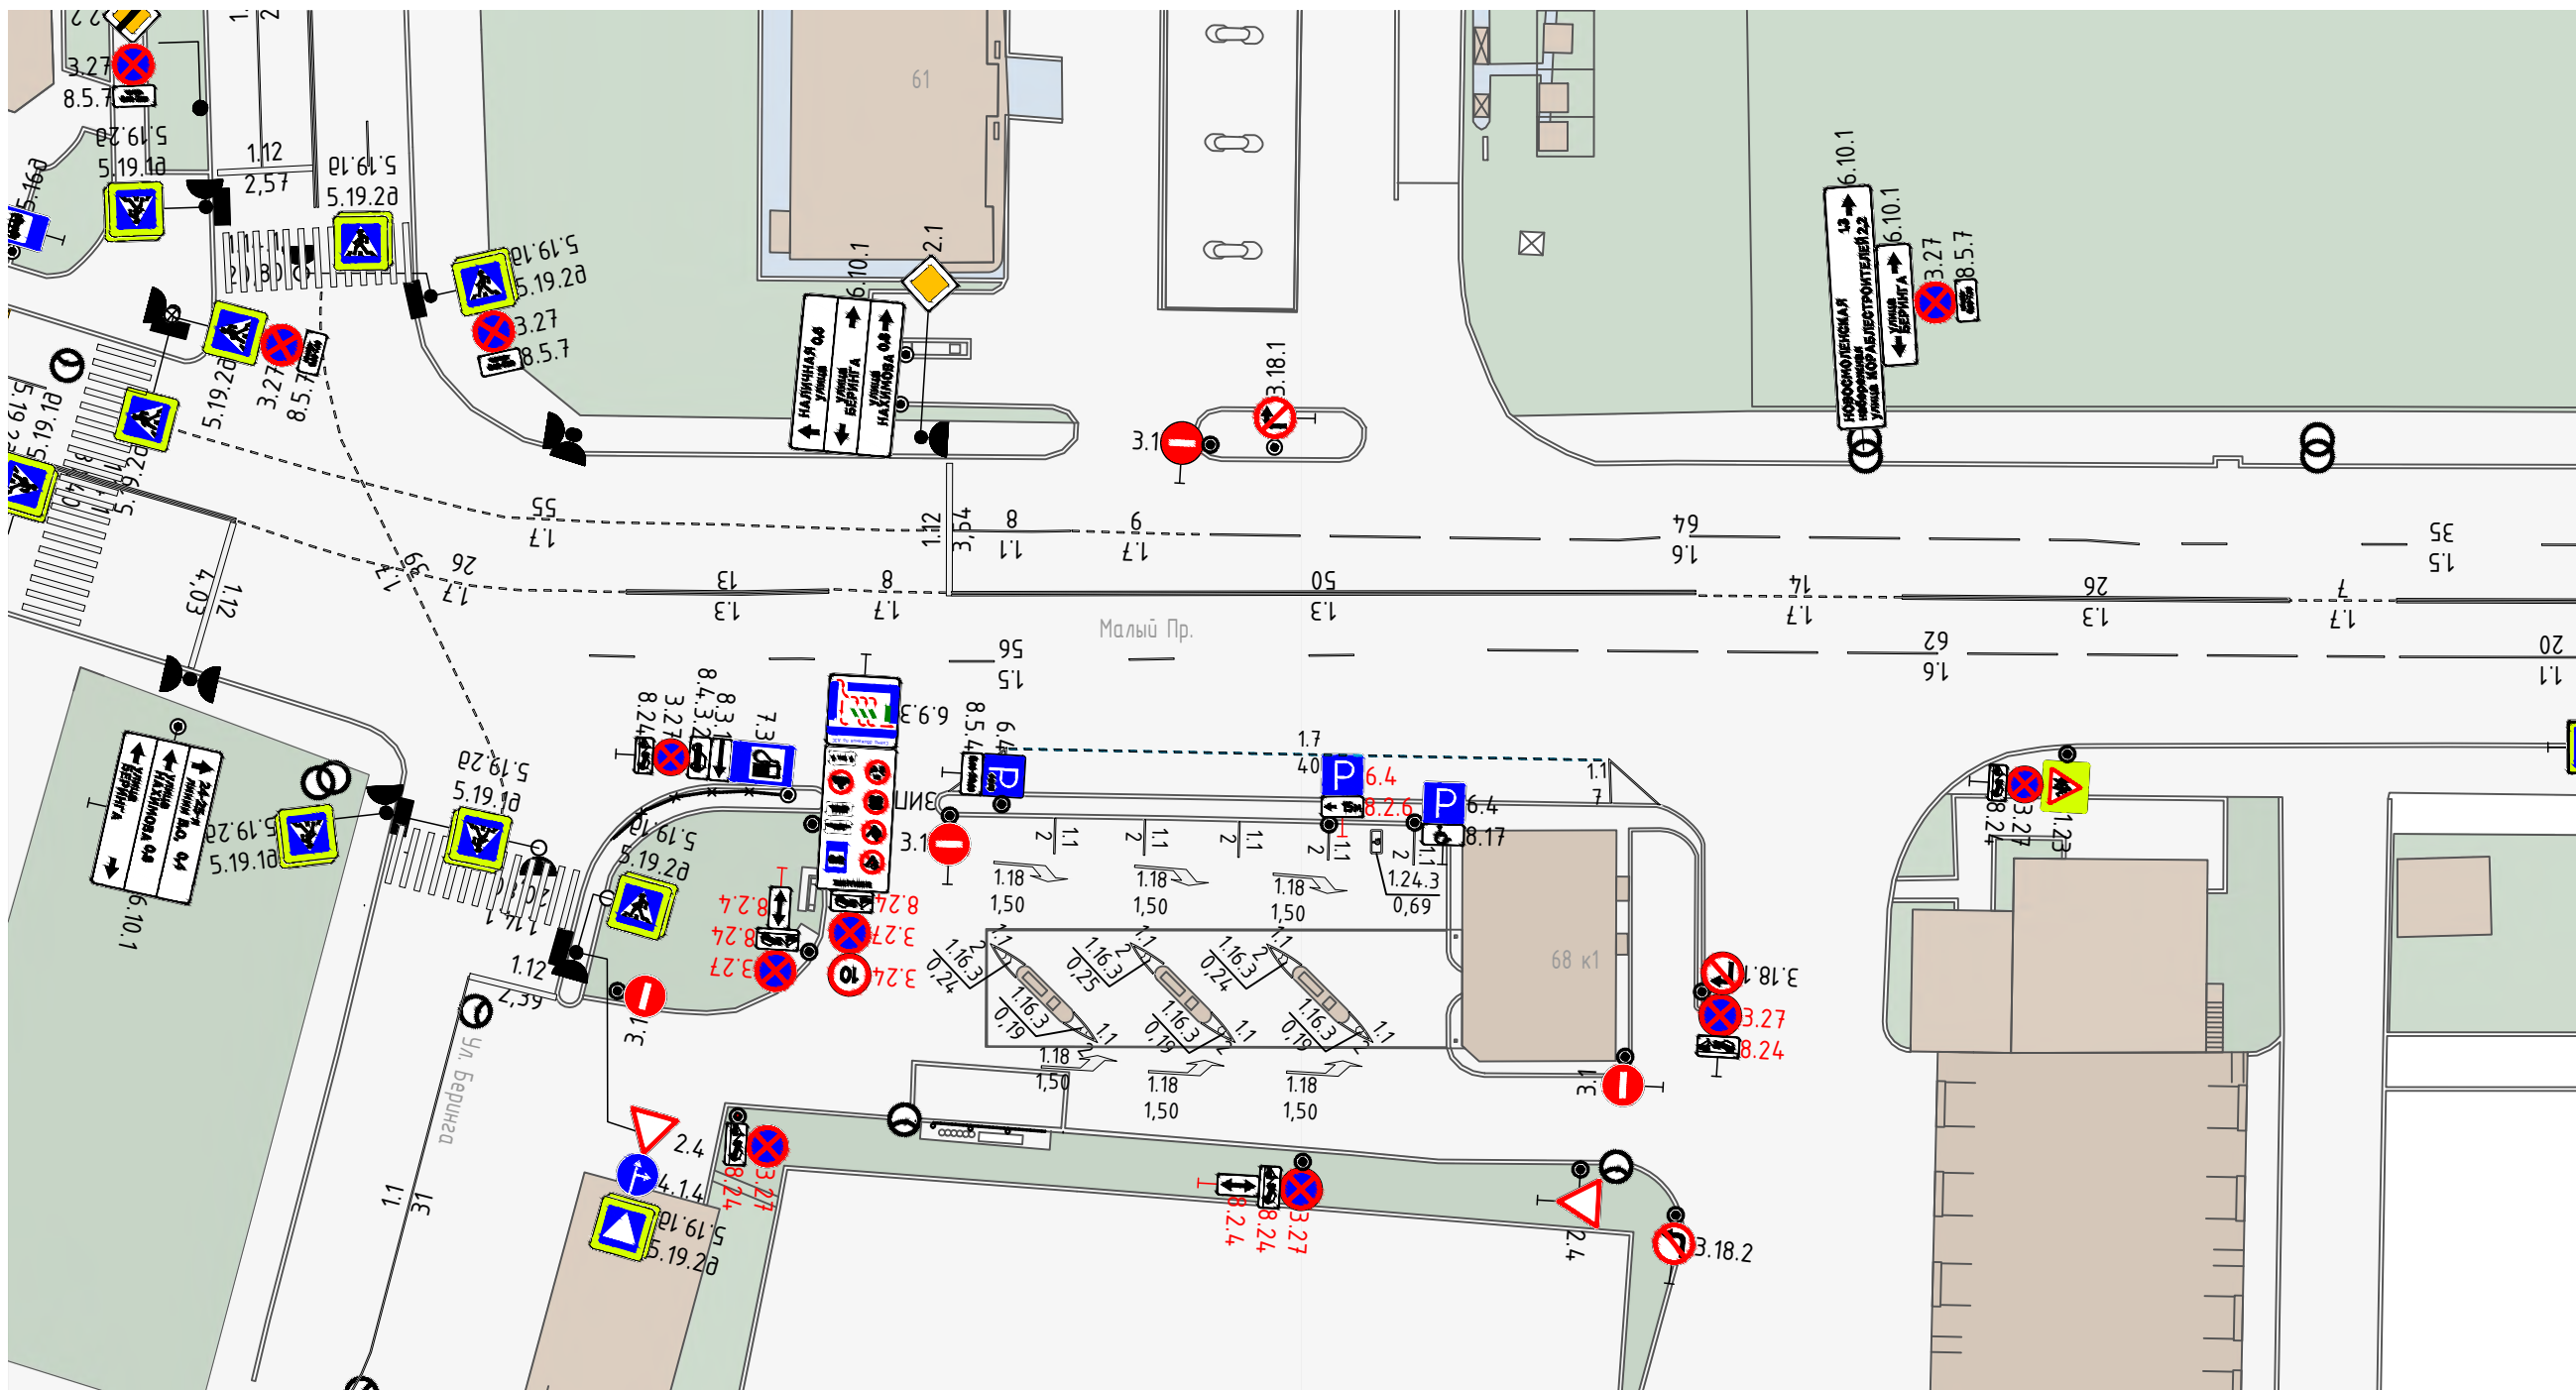

Условные обозначения

- Стеновой кронштейн
- ⊙ - Стойка дорожного знака
- ⊗ - Г-образная опора
- Тросовая растяжка
- - Выносная консоль
- - П-образная опора (ЗИП)
- - Светофор транспортный
- - Светофор пешеходный
- ⊗ 3.27 - Существующий дорожный знак
- - Существующий сигнальный столбик
- - Г-образная опора (ЗИП)
- - Т-образная опора (ЗИП)
- - Тросовая растяжка
- - Элемент благоустройства (зеркало)
- - Опора освещения с одиночным светильником
- - Опора освещения с двойным светильником
- Трамвайный путь
- Искусственная неровность
- Камера фотовидеофиксации
- Пешеходное ограждение
- Дорожное ограждение
- Паралетное ограждение (Бетонное ограждение)
- Асфальтобетонное покрытие
- Газон
- Здание
- Покрытие из тротуарной плитки
- Грунтовое покрытие

Примечание.  
1. Все размеры приведены в метрах.  
2. Количество и местоположение мест регламентированы Заказчиком.

						ПОДД.АЗС-0029.Т1			
						Существующая и проектируемая дислокации технических средств организации дорожного движения			
Изм.	Кол.уч	Лист	№док.	Подп.	Дата	АЗС №29 - Санкт-Петербург, Малый пр. В.О., 68/1	Стадия	Лист	Листов
Разработал	Еникеев				03.24		П	2	
Рук. группы	Огурцов				03.24				
Н. контроль	Огурцов				03.24				
ГИП	Талипова				03.24	Схема организации дорожного движения Масштаб 1:500			
Рцк. договора	Лазарев				03.24				ФГАОУ ВО СПДПУ