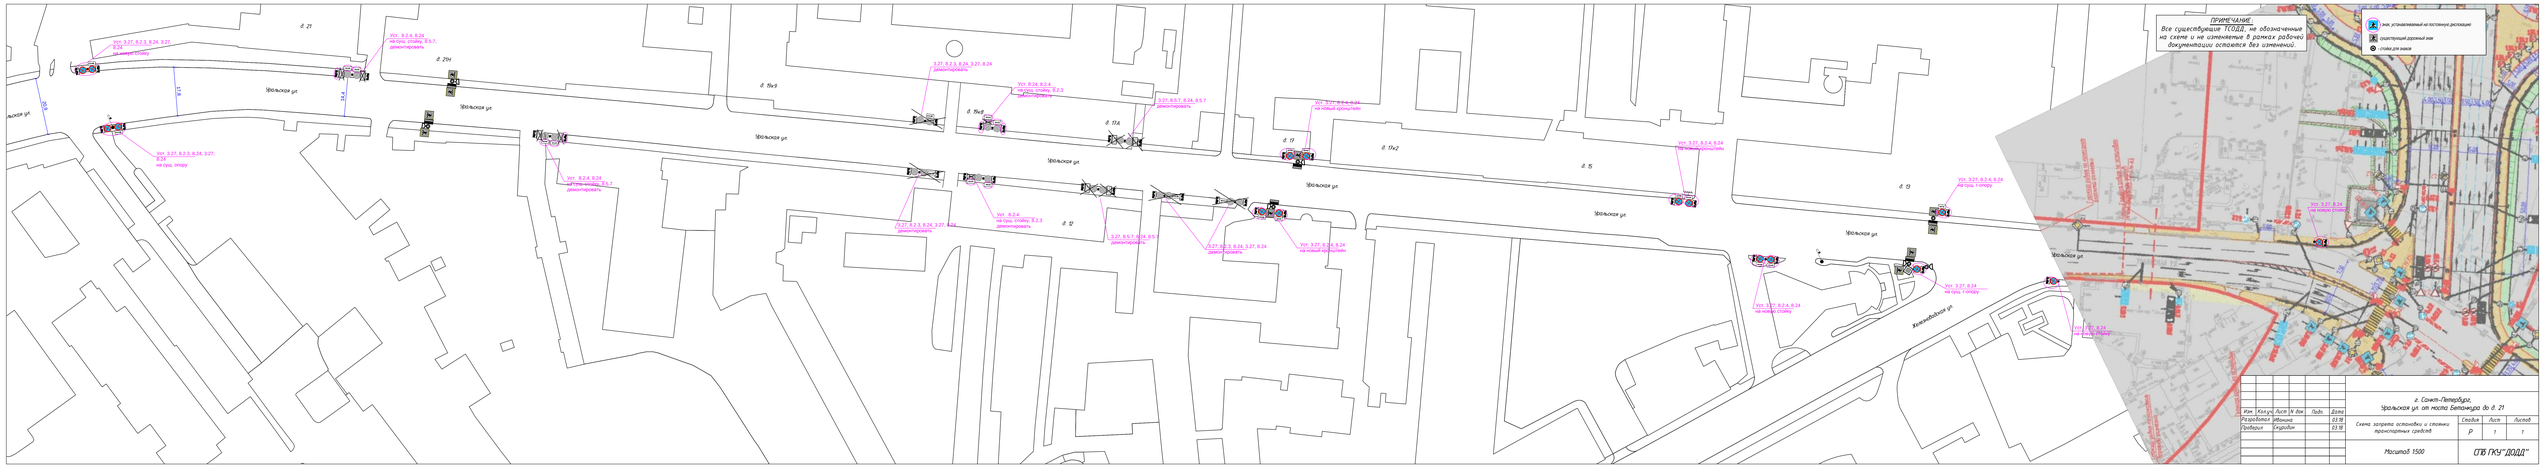
Уральская ул.
д. 21
д. 21Н
д. 19к3
д. 19к2
д. 17А
д. 17
д. 15
д. 13
Хлопинский пр.
Ул. 3.27, 8.2.3, 8.24, 3.27, 8.24 на опоре
Ул. 8.2.4, 8.24 на опоре, 8.5.7 демонтировать
Ул. 8.2.4, 8.24 на опоре, 8.5.7 демонтировать
Ул. 3.27, 8.2.3, 8.24, 3.27, 8.24 демонтировать
Ул. 8.2.4 на опоре, 8.2.3 демонтировать
3.27, 8.5.7, 8.24, 8.5.7 демонтировать
Ул. 3.27, 8.2.4, 8.24 на новой опоре
Ул. 3.27, 8.2.4, 8.24 на опоре
Ул. 3.27, 8.2.4, 8.24 на опоре
Ул. 3.27, 8.2.4, 8.24 на