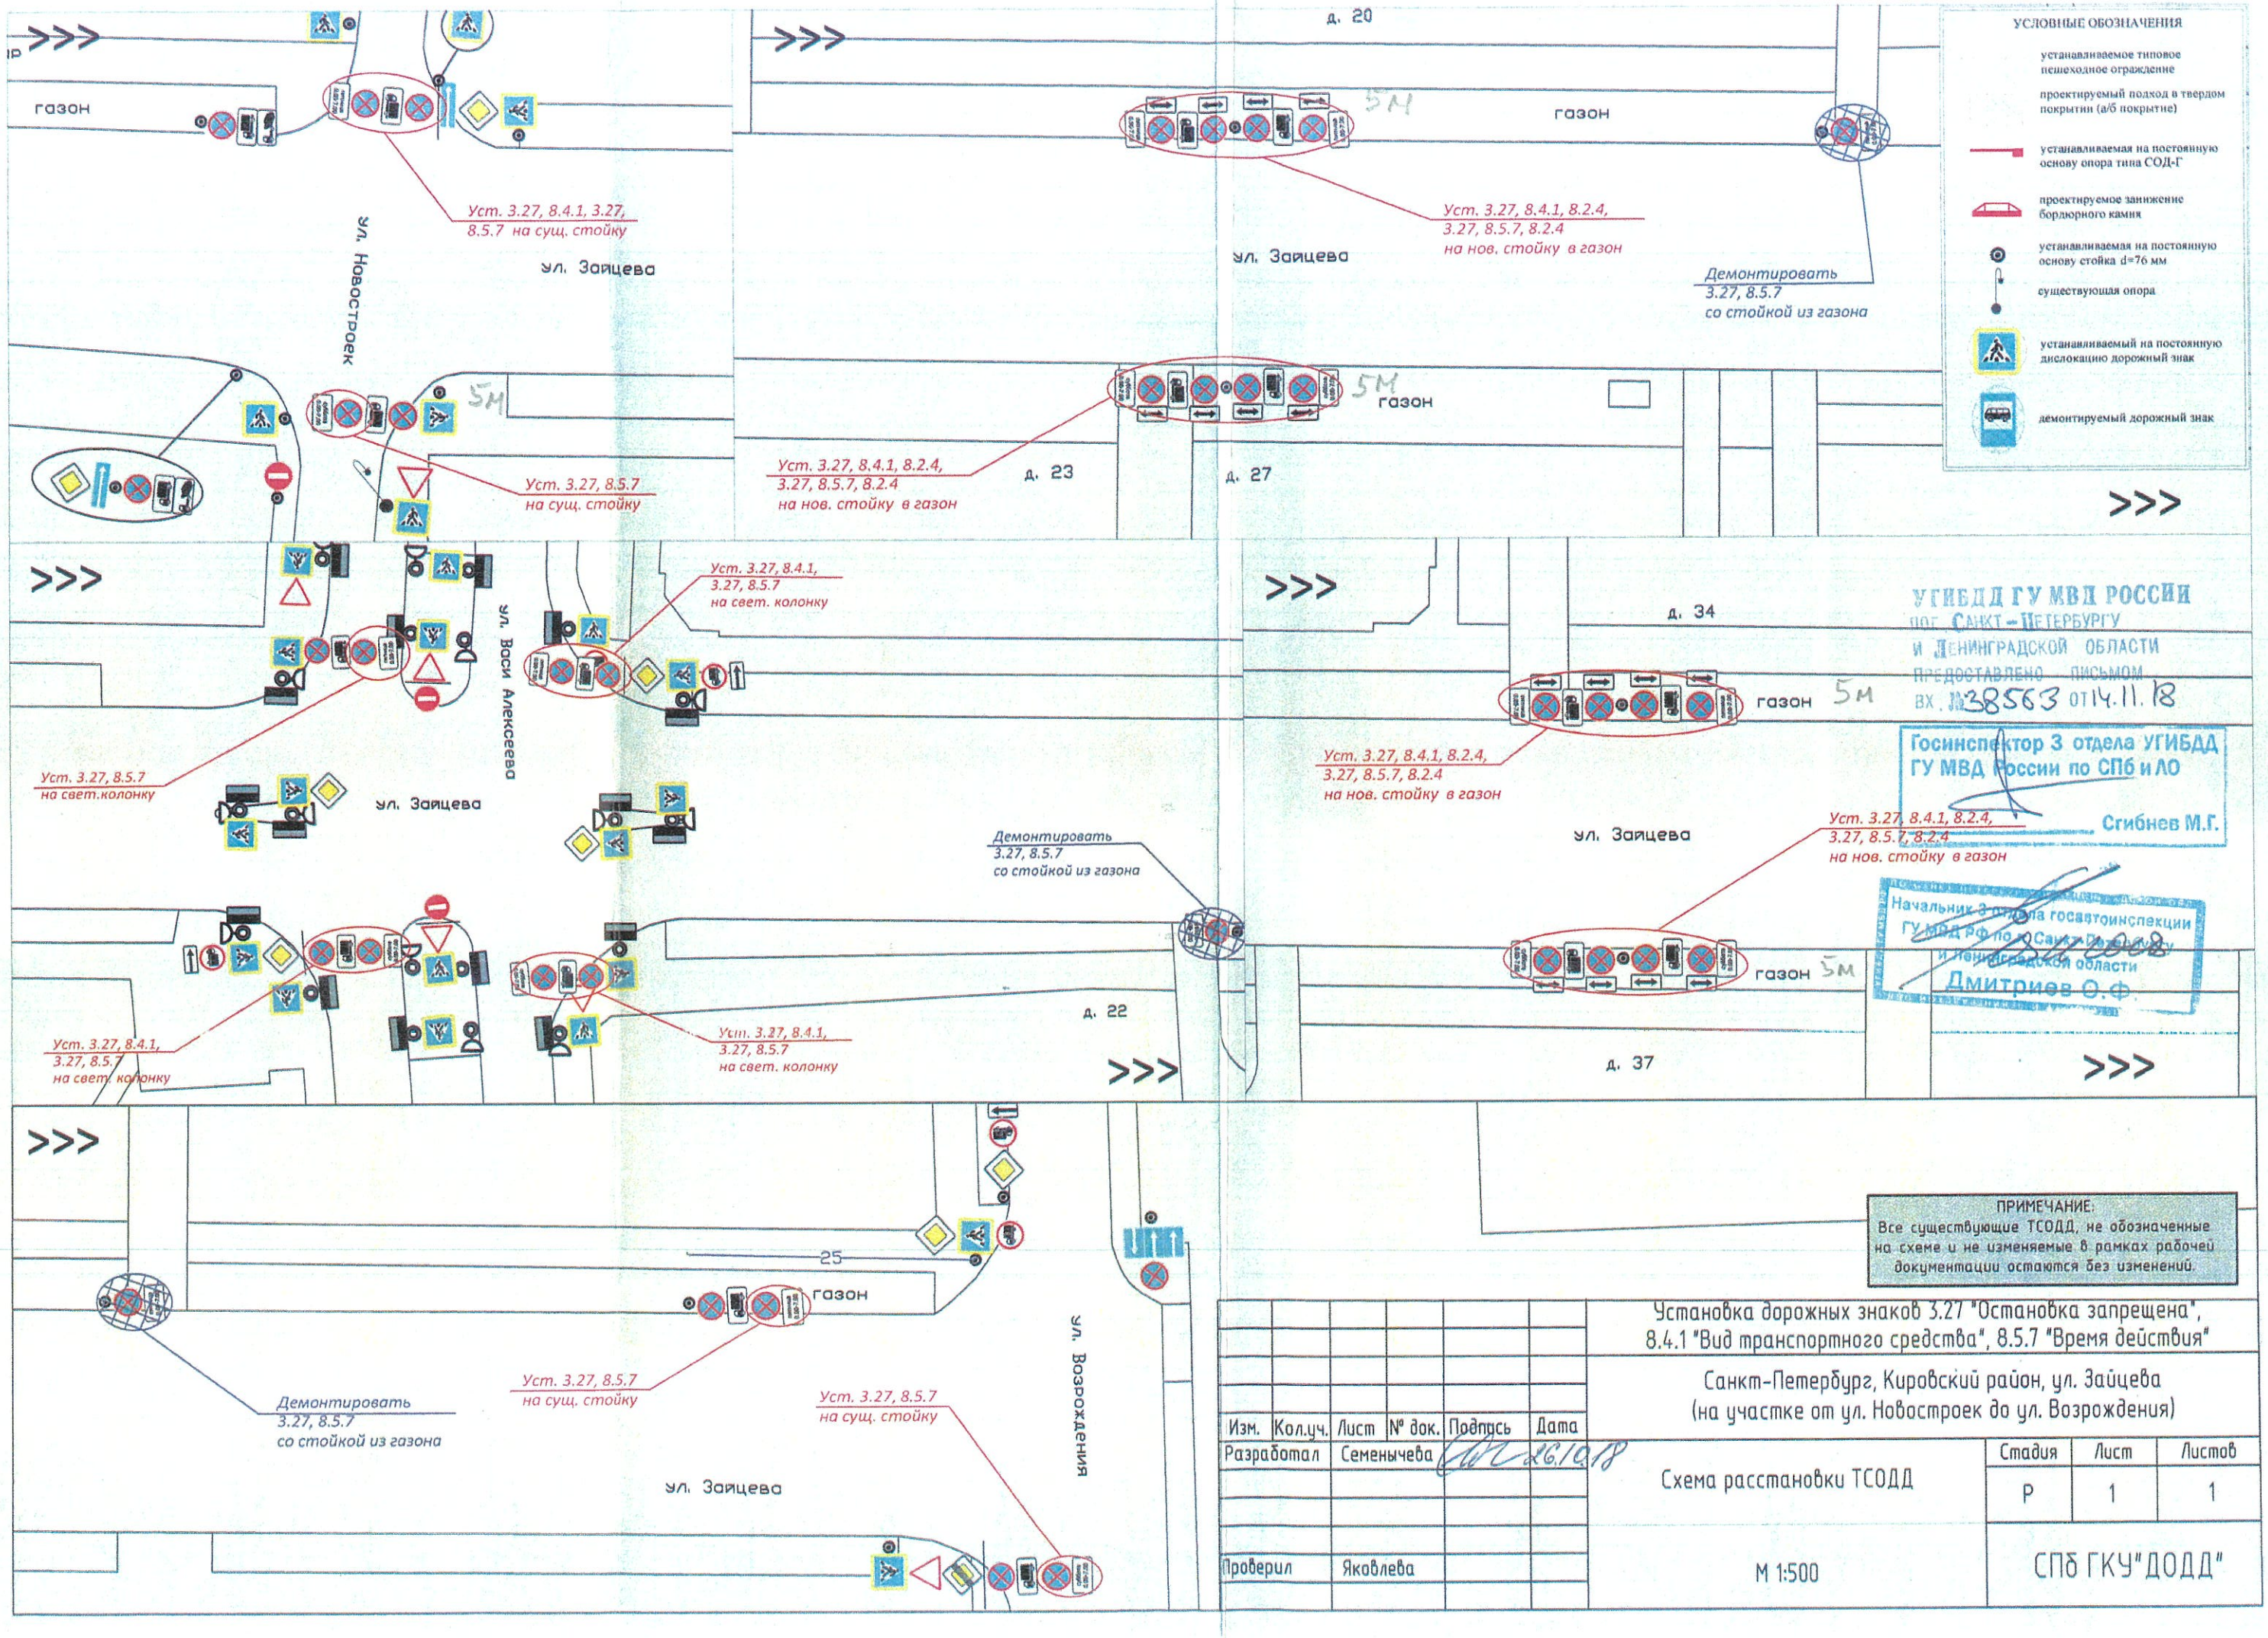

УГИБДД ГУ МВД РОССИИ по г. Санкт-Петербургу и Ленинградской области предоставлено письмом вх. №38563 от 14.11.18

Госинспектор 3 отдела УГИБДД ГУ МВД России по СПб и ЛО Сгибнев М.Г.

Начальник 3 отдела госавтоинспекции ГУ МВД РФ по г. Санкт-Петербургу и Ленинградской области Дмитриев О.Ф.

ПРИМЕЧАНИЕ:
Все существующие ТСОДД, не обозначенные на схеме и не изменяемые в рамках рабочей документации остаются без изменений.

Изм.	Кол.уч.	Лист	№ док.	Подпись	Дата
Разработал		Семенычева			26.10.18
Проверил		Яковлева			

Установка дорожных знаков 3.27 "Остановка запрещена", 8.4.1 "Вид транспортного средства", 8.5.7 "Время действия"

Санкт-Петербург, Кировский район, ул. Зайцева (на участке от ул. Новостроек до ул. Возрождения)

Схема расстановки ТСОДД

М 1:500

Стадия	Лист	Листов
Р	1	1

СПб ГКУ "ДОДД"