


УСЛОВНЫЕ ОБОЗНАЧЕНИЯ

	устанавливаемое типовое пешеходное ограждение
	проектируемый подход в твердом покрытии (в/б покрытие)
	устанавливаемая на постоянную опору типа СОД-Г
	проектируемое заливное бордюрное каменное основание
	устанавливаемая на постоянную опору стойка d=76 мм
	существующая опора
	устанавливаемый на постоянную дислокацию дорожный знак
	демонтируемый дорожный знак

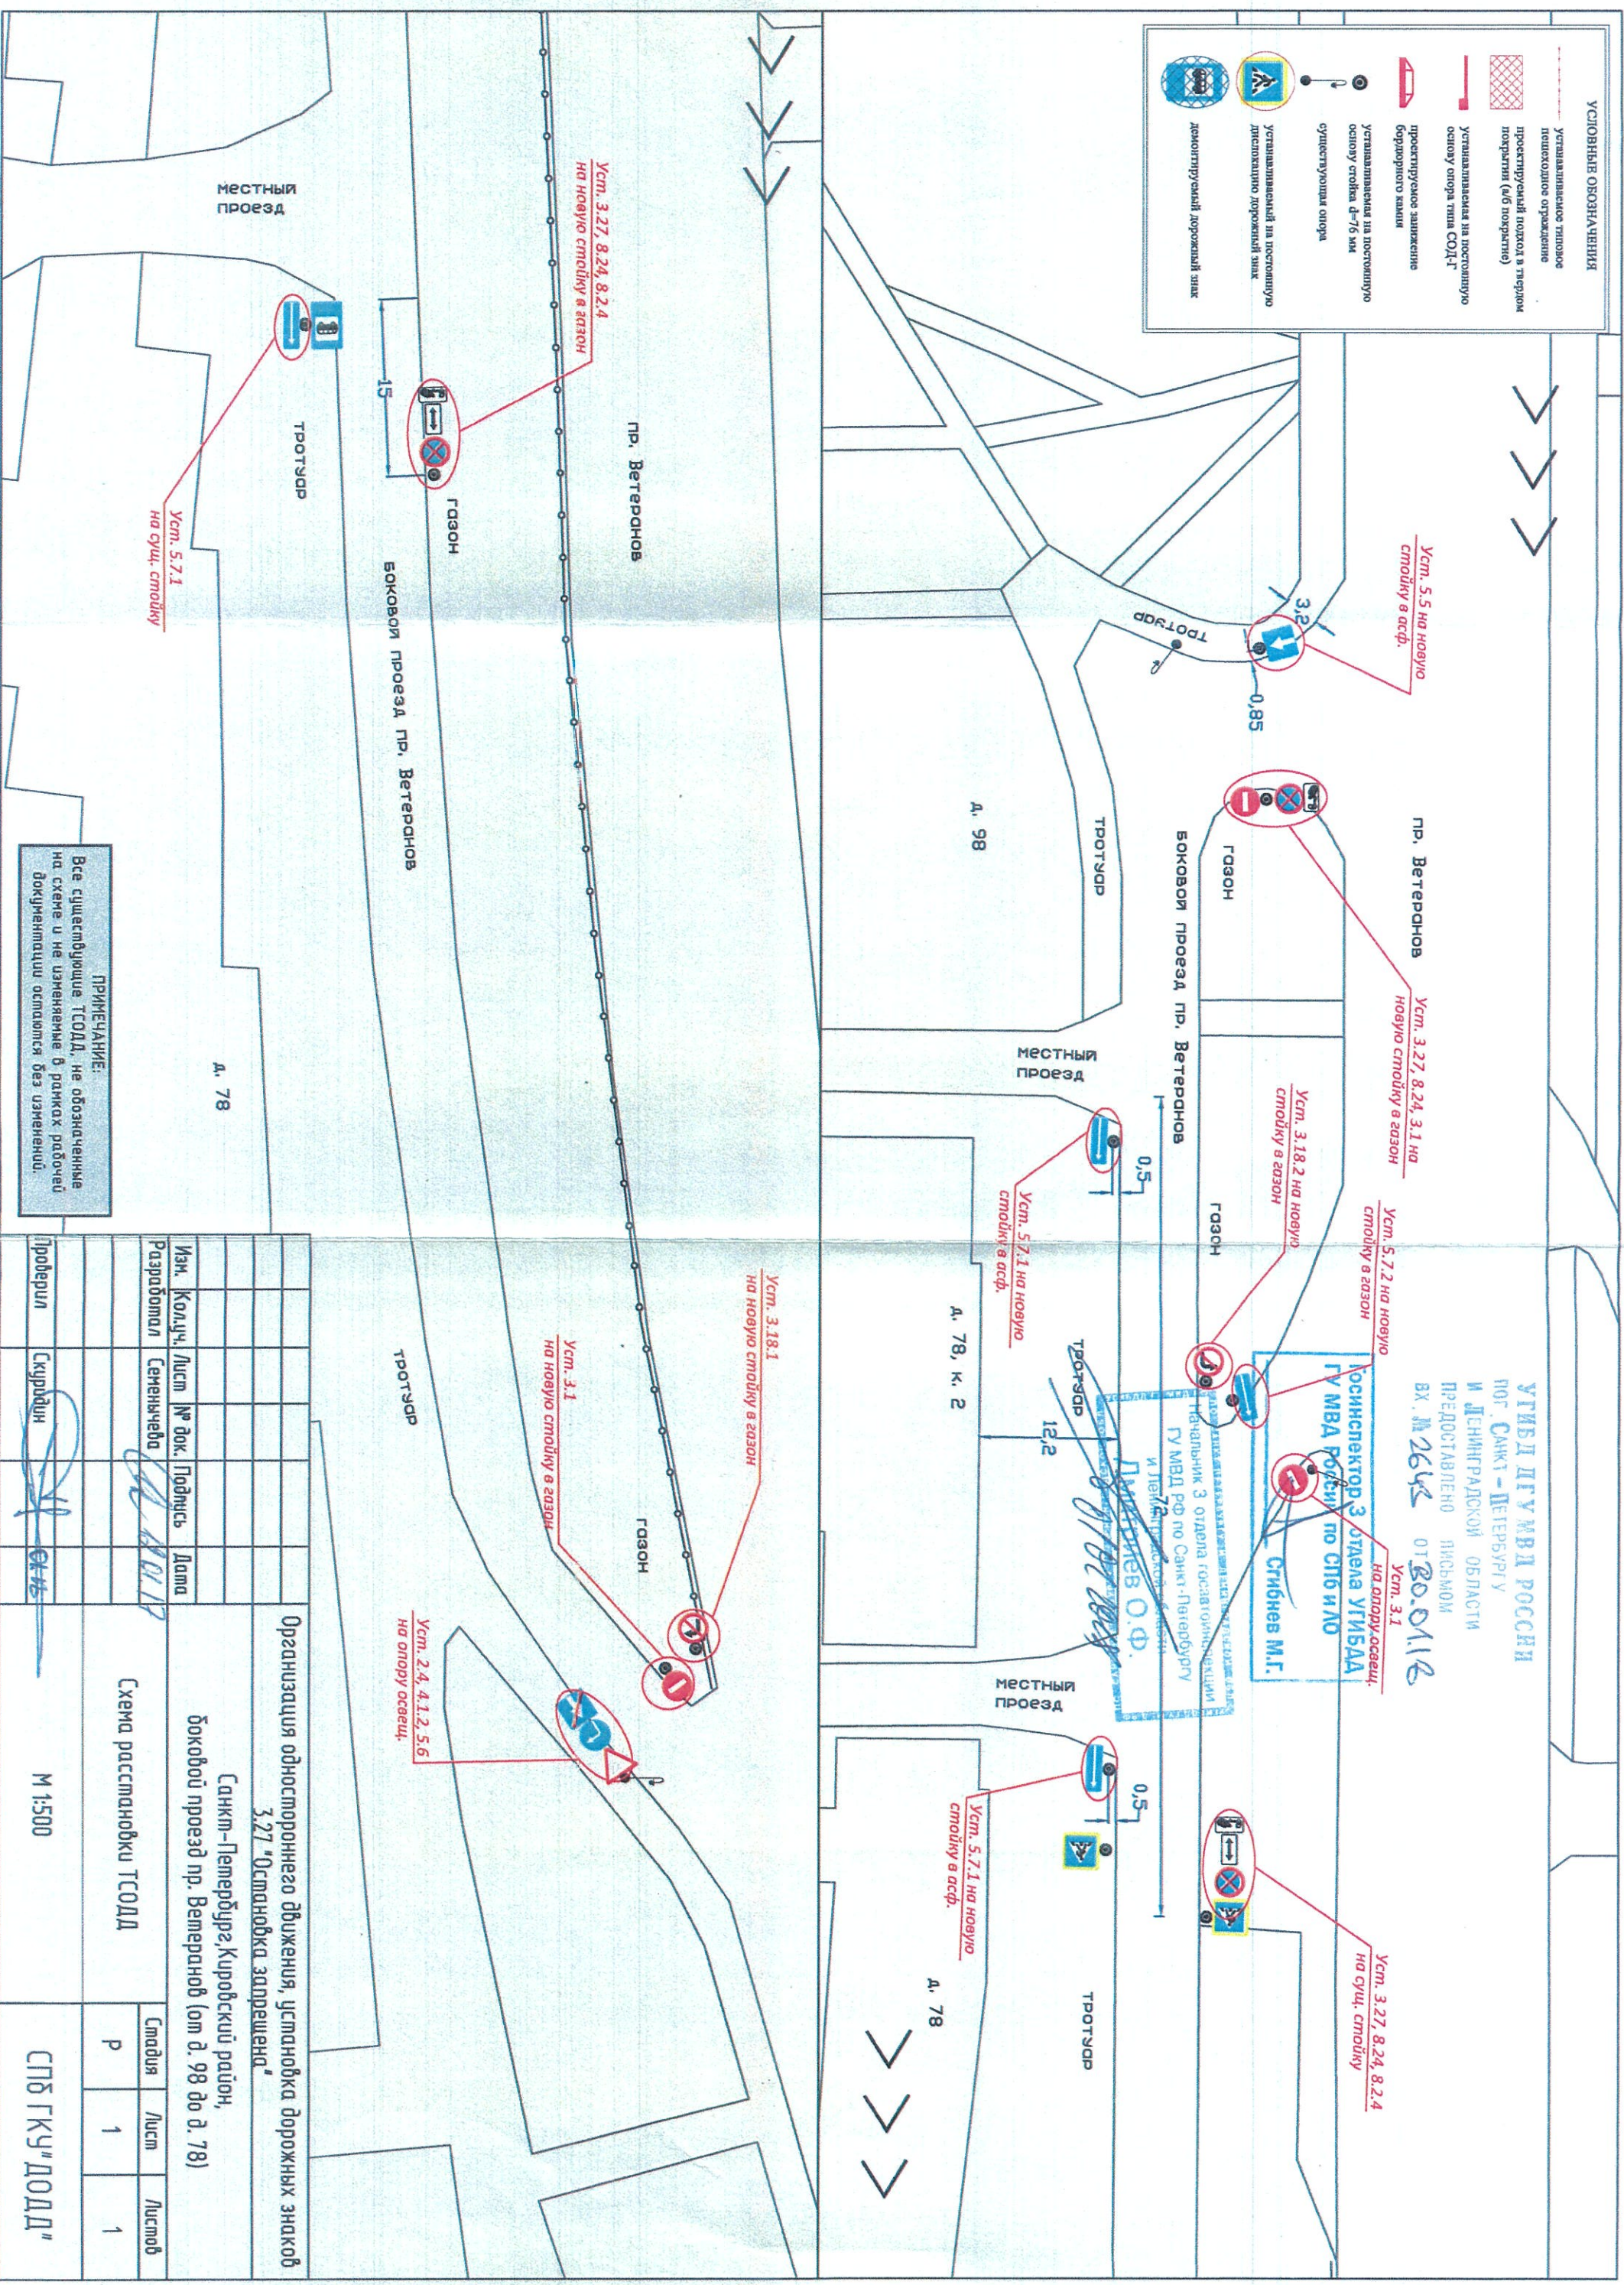

ПРИМЕЧАНИЕ:
 Все существующие ТСОДД, не обозначенные на схеме и не измененные в рамках рабочей документации остаются без изменений.

Проверил	Скородум	М 1:500	СПб ГКУ "ДОДД"
Разработал	Семеннычева	Организация одностороннего движения, установка дорожных знаков "Санкт-Петербург, Курортский район, боковой проезд пр. Ветеранов (от д. 98 до д. 78) 3,27 "Остановка запрещена"	
Изм.	Кол.ч.	Лист	№ док.
Дата	Подпись	Дата	Подпись
Смодия	Лист	Листов	
Р	1	1	