


Согласовано
Изм. № 01
Исполн. Г.И.И. / Подпись и дата
Взам. инж. М.И.И.

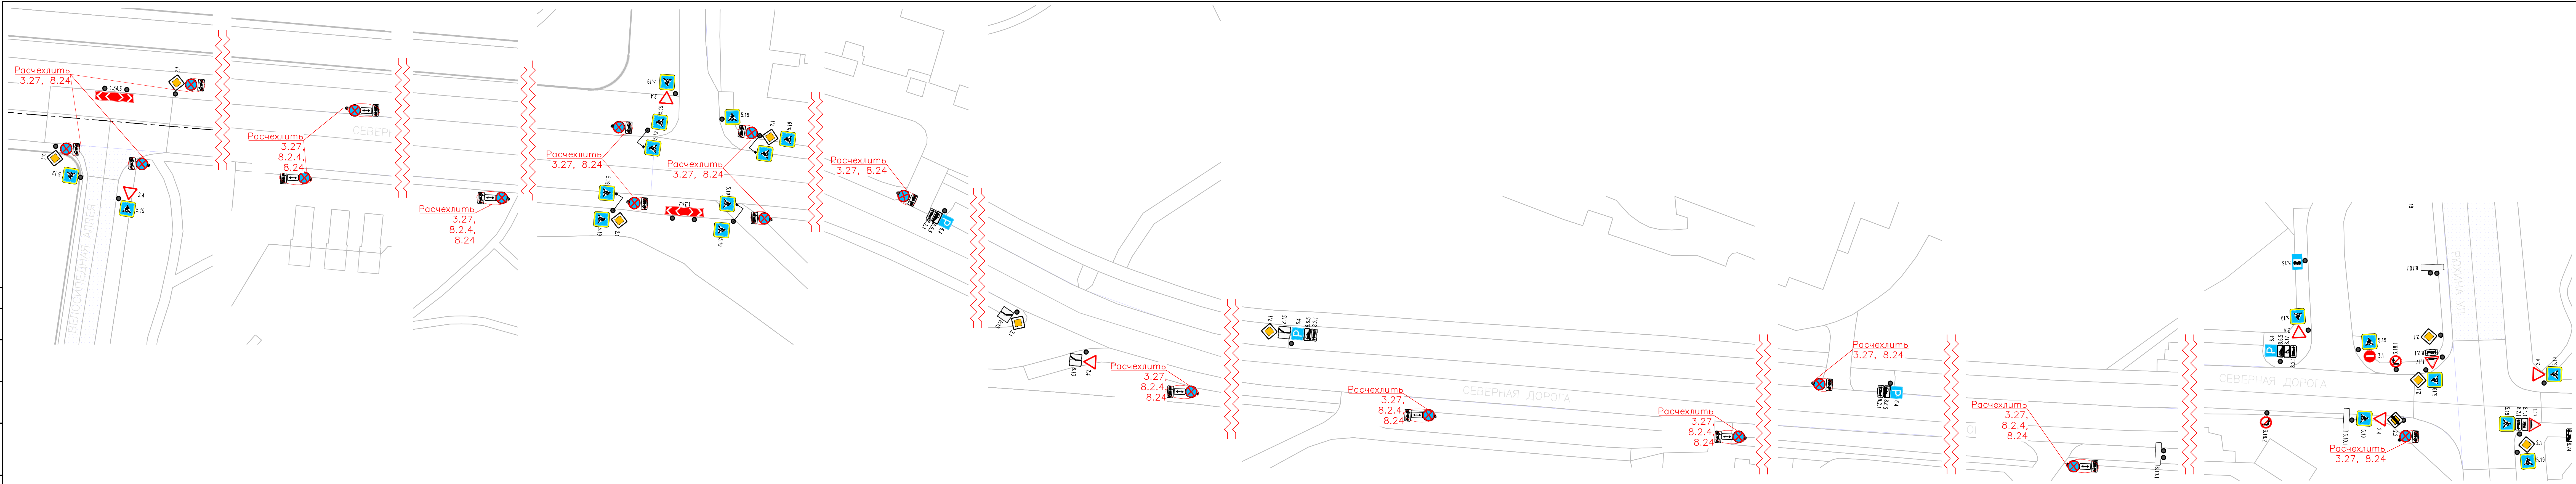

- УСЛОВНЫЕ ОБОЗНАЧЕНИЯ**
- устанавливаемый дорожный знак
 - существующий дорожный знак
 - стойка для знаков
 - существующий дорожная разметка
- ПРИМЕЧАНИЕ:**
Все существующие ТСОДД, не обозначенные на схеме и не изменяемые в рамках рабочей документации остаются без изменений.

					г. Санкт-Петербург, Петроградский район, Северная дорога		
Изм.	Кол.уч.	Лист	№ок.	Подпись	Дата		
						Схема установки ТСОДД	Стация Р
Разработал	Григорьев				05.20		Лист -
Проверил	Глебов				05.20		Листов 1
И.контр.						М1:500	СПб ГКУ "ДОДД"