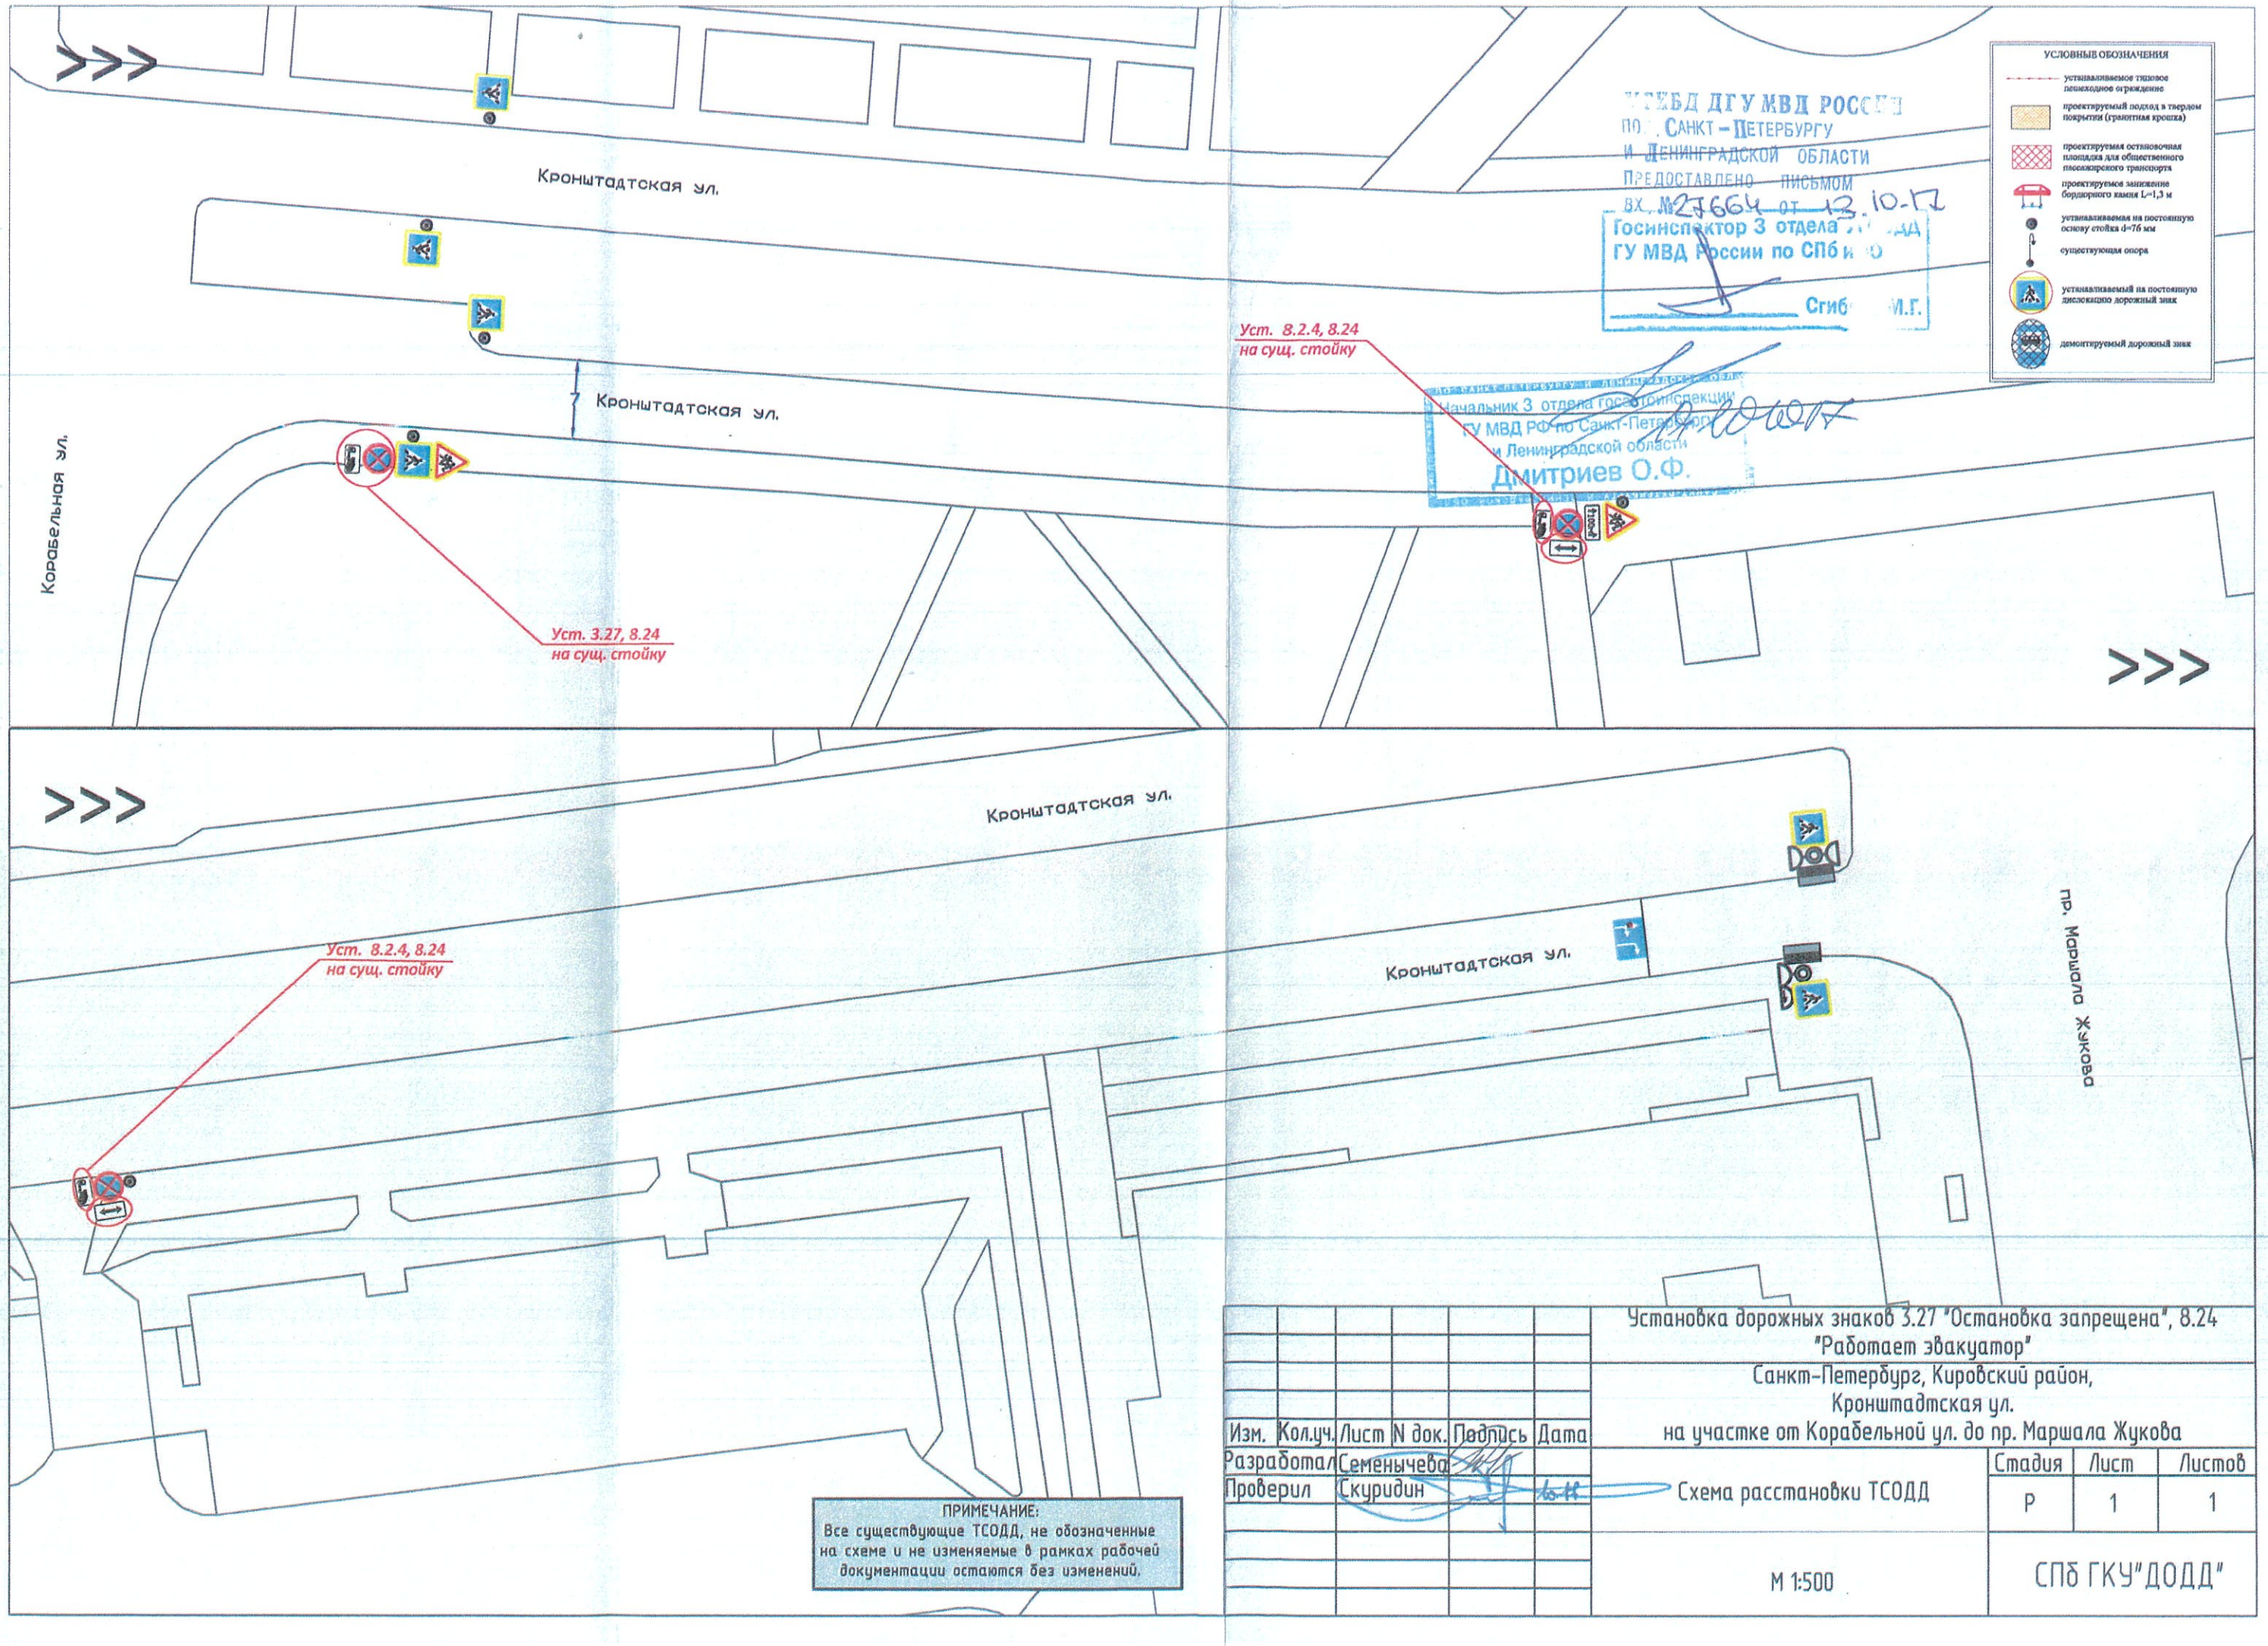

УГИБДД ГУ МВД РОССИИ по г. Санкт-Петербургу и Ленинградской области
Предоставлено письмом
вх. №27664 от 13.10.17
Госинспектор 3 отдела ГИБДД ГУ МВД России по СПб и ЛО
Сгиб И.Г.

УГИБДД ГУ МВД России по г. Санкт-Петербургу и Ленинградской области
Начальник 3 отдела госавтоинспекции ГУ МВД РФ по Санкт-Петербургу и Ленинградской области
Дмитриев О.Ф.

ПРИМЕЧАНИЕ:
Все существующие ТСОДД, не обозначенные на схеме и не изменяемые в рамках рабочей документации остаются без изменений.

Изм.	Кол.уч.	Лист	N док.	Подпись	Дата	Установка дорожных знаков 3.27 "Остановка запрещена", 8.24 "Работает эвакуатор" Санкт-Петербург, Кировский район, Кронштадтская ул. на участке от Корабельной ул. до пр. Маршала Жукова			
Разработал		Семенычева				Схема расстановки ТСОДД	Стадия	Лист	Листов
Проверил		Скуридин					Р	1	1
						М 1:500	СПб ГКУ"ДОДД"		