




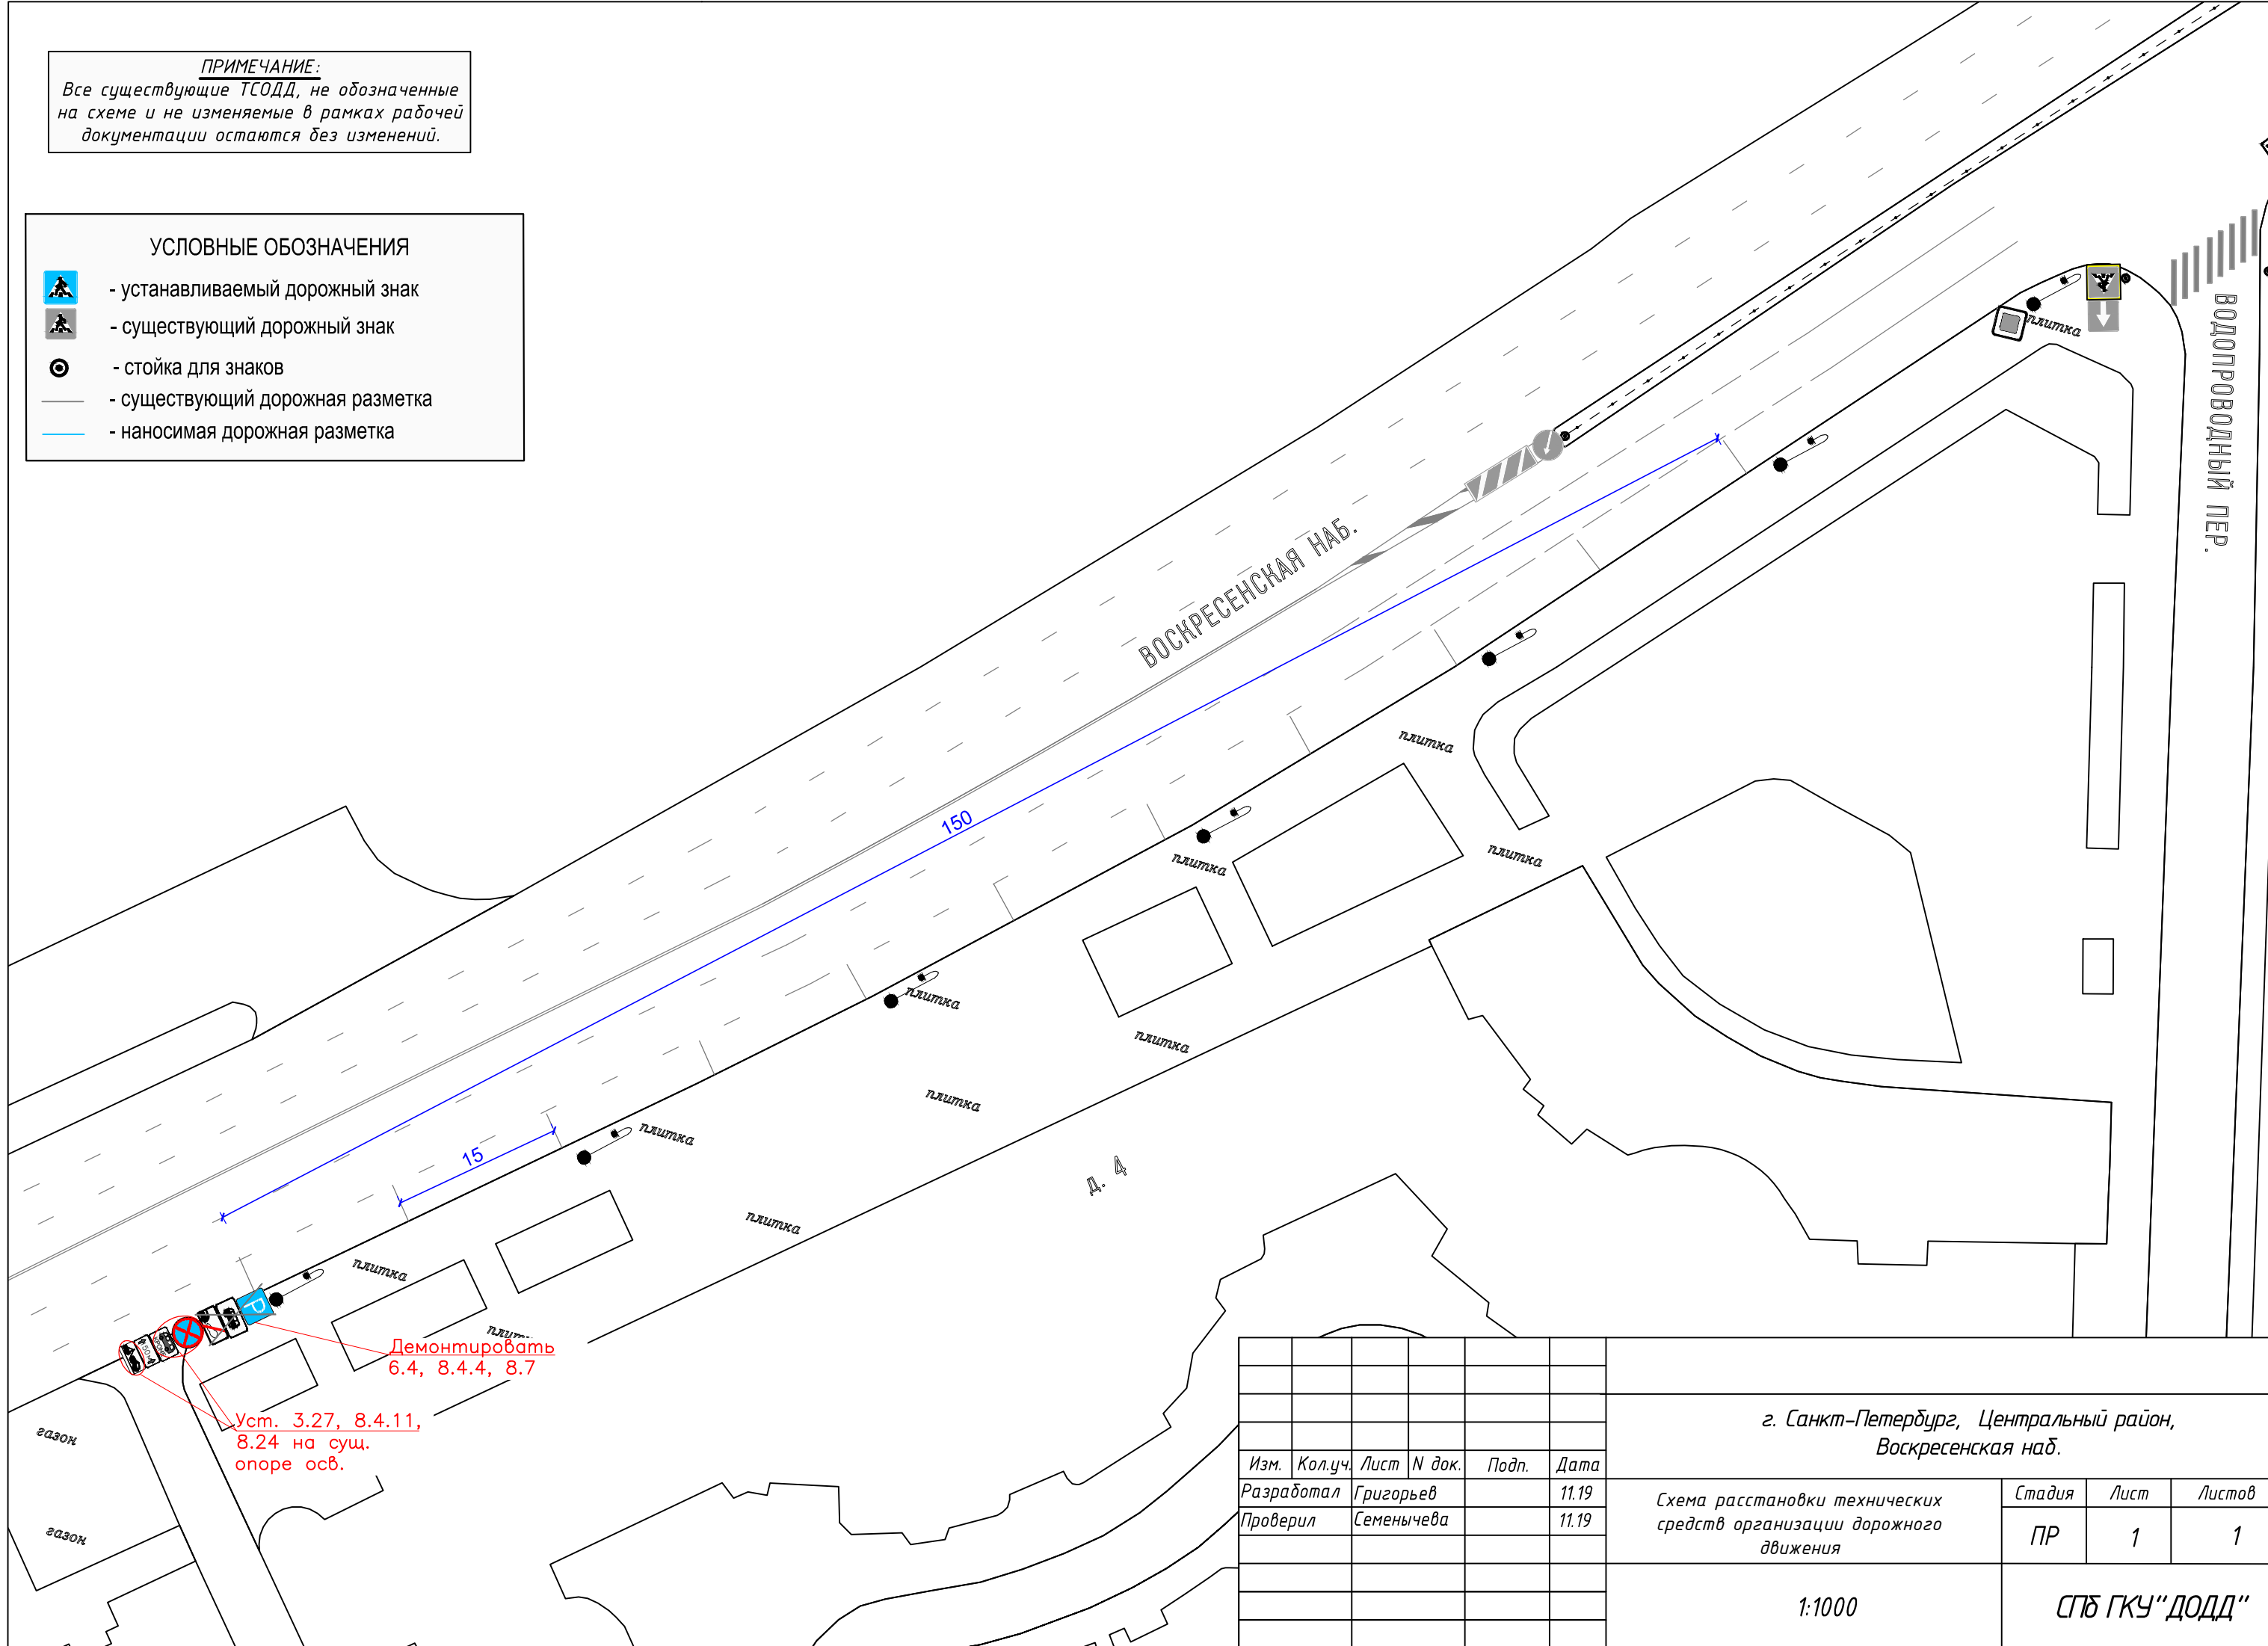


ПРИМЕЧАНИЕ:
 Все существующие ТСОДД, не обозначенные на схеме и не изменяемые в рамках рабочей документации остаются без изменений.

УСЛОВНЫЕ ОБОЗНАЧЕНИЯ

-  - устанавливаемый дорожный знак
-  - существующий дорожный знак
-  - стойка для знаков
-  - существующий дорожная разметка
-  - наносимая дорожная разметка



Демонтировать
6.4, 8.4.4, 8.7

Уст. 3.27, 8.4.11,
8.24 на сущ.
опоре осв.

						г. Санкт-Петербург, Центральный район, Воскресенская наб.			
Изм.	Кол.уч.	Лист	№ док.	Подп.	Дата	Схема расстановки технических средств организации дорожного движения	Стадия	Лист	Листов
Разработал	Григорьев				11.19		ПР	1	1
Проверил	Семенычева				11.19				
						1:1000	СПб ГКУ "ДОДД"		