


Условные обозначения:
 — проектируемая дорожная разметка
 — существующая дорожная разметка

СПб ГКУ Дирекция по организации дорожного движения «АНАК-ПЕТЕРБ»
 ул. К. Заслонова - Звенигородская ул.
 ОТДЕЛ О Д П
 ФИО Петрищев О.В.
 ДАТА 01.04.19 ПОДПИСЬ *Петрищев*

Рассмотрено
 Начальник 3 отдела государственной инспекции
 ГУ МВД РФ по Санкт-Петербургу
 и Ленинградской области
 Дмитриев Ф.Ф.
 05.04.2019

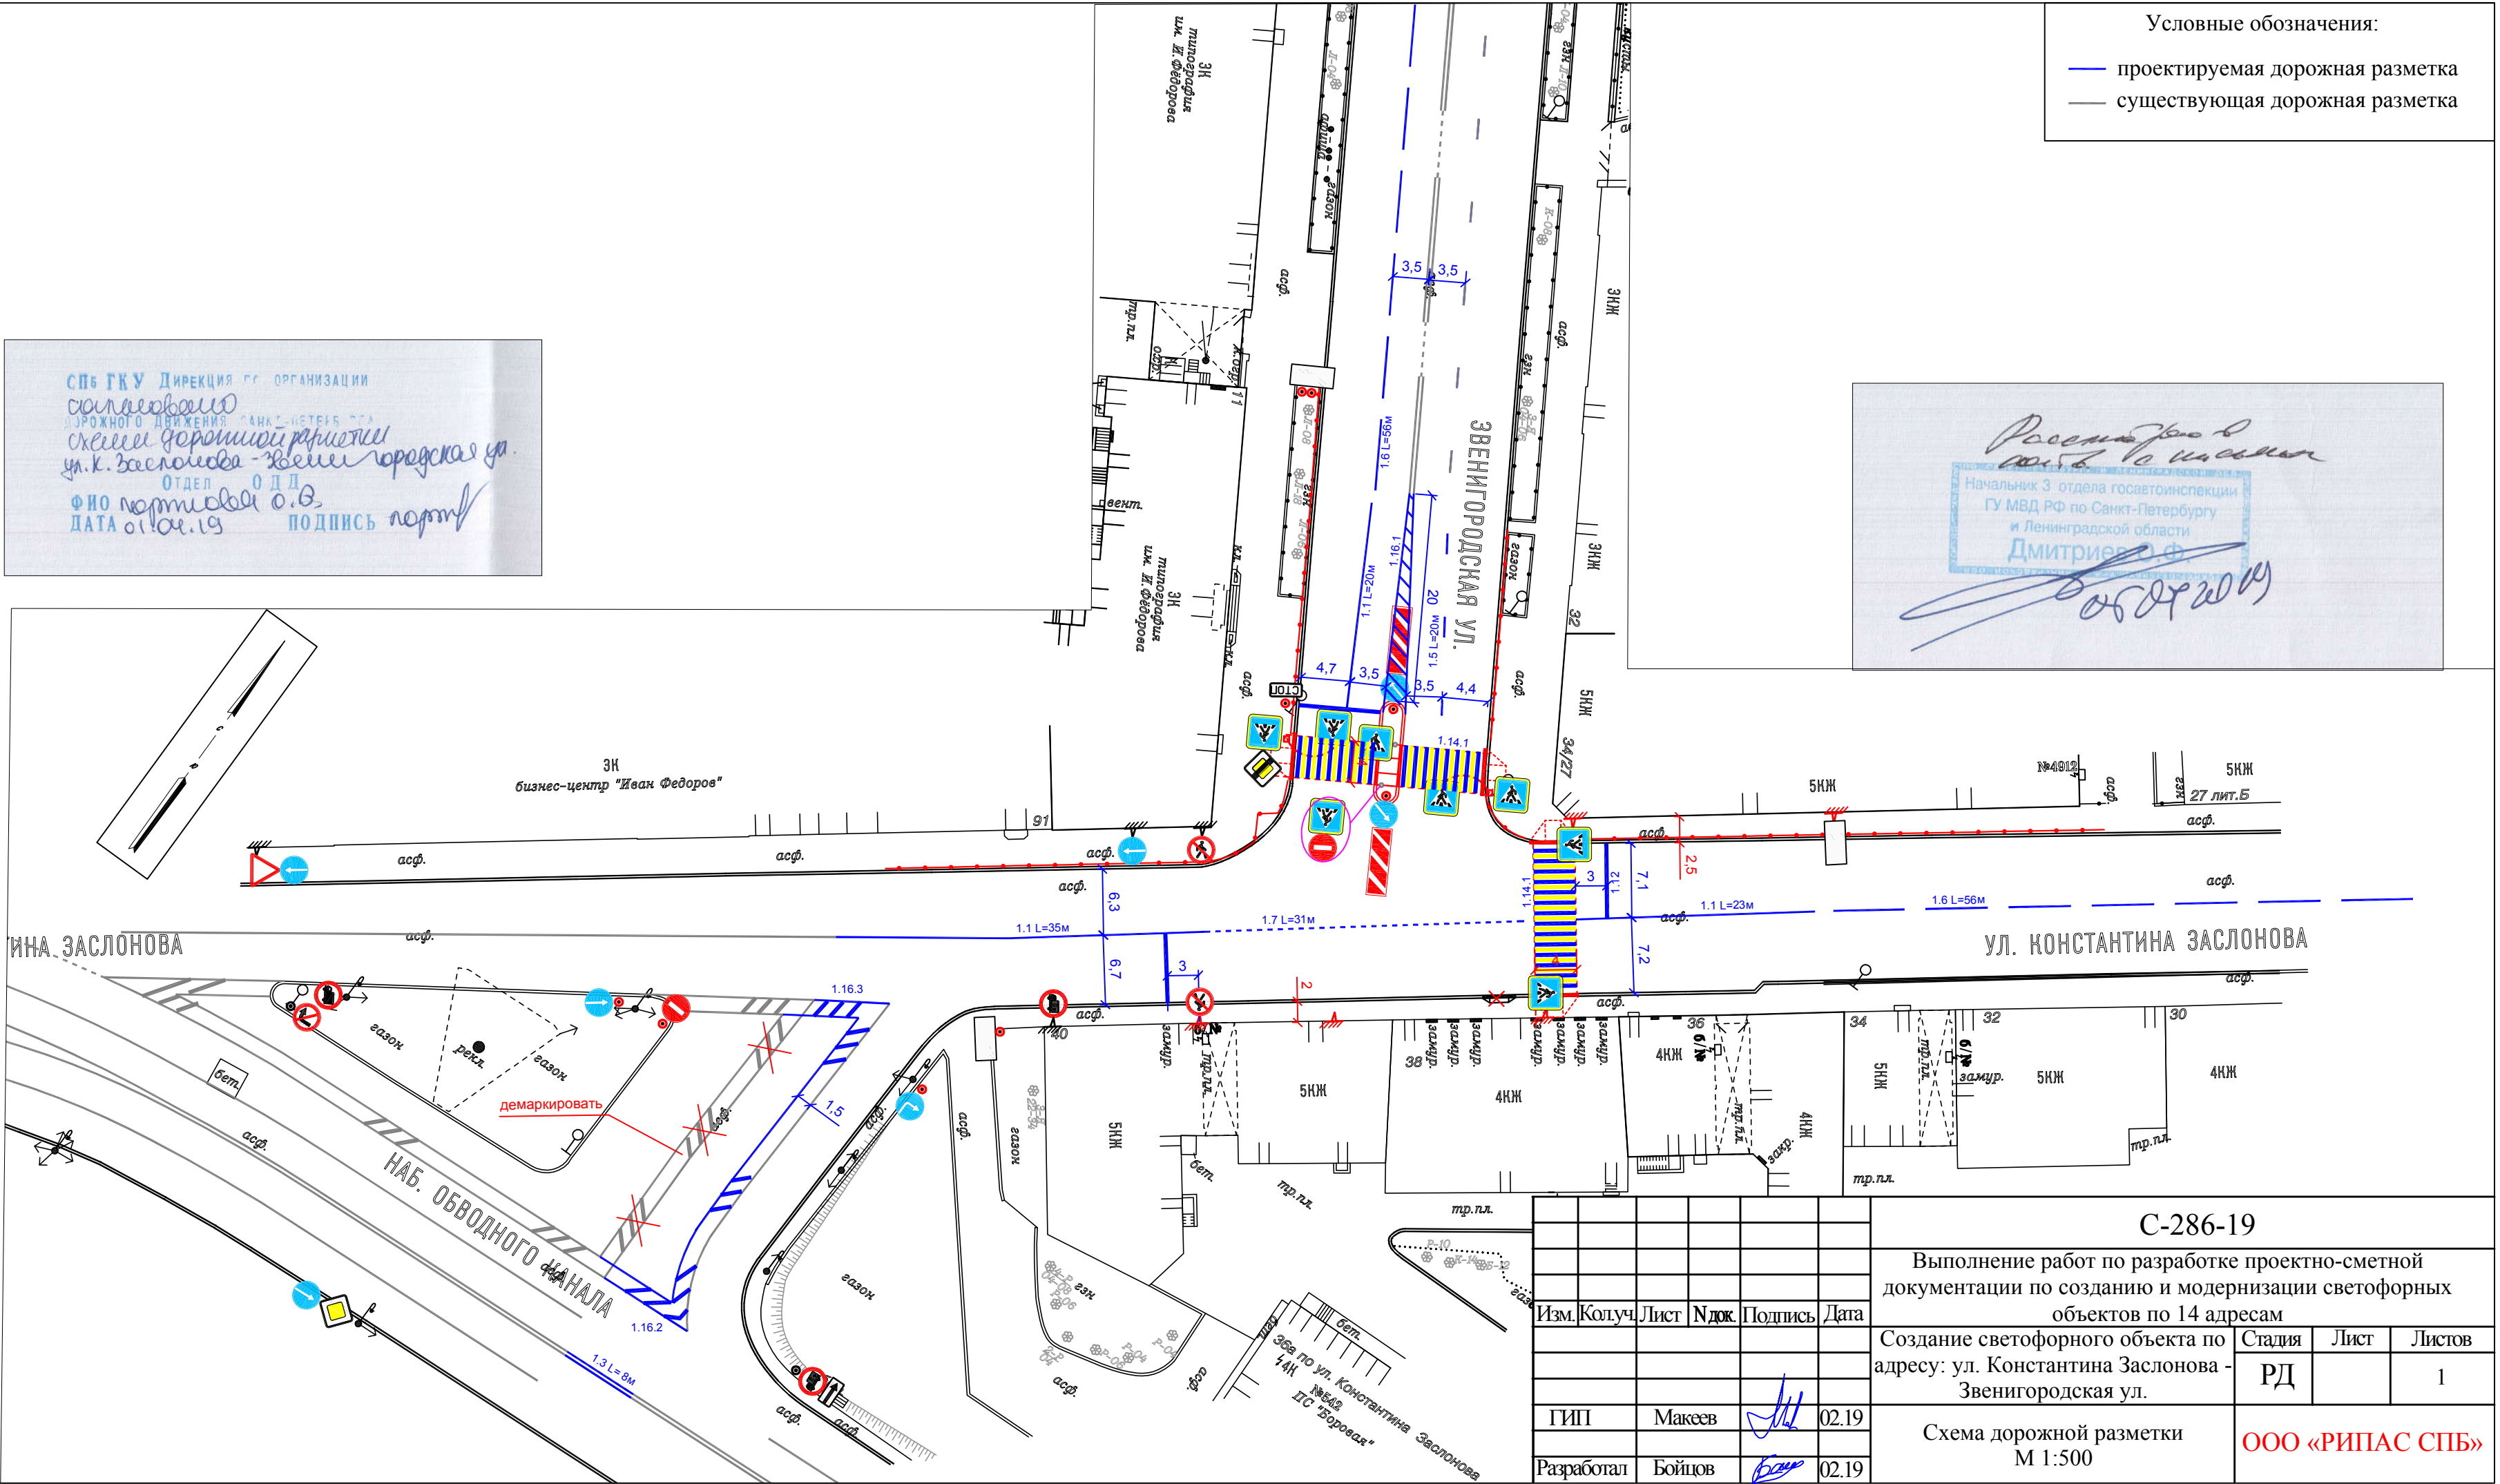

Изм.	Колуч.	Лист	Ндж.	Подпись	Дата
ГИП	Макеев			<i>Макеев</i>	02.19
Разработал	Бойцов			<i>Бойцов</i>	02.19

С-286-19		
Выполнение работ по разработке проектно-сметной документации по созданию и модернизации светофорных объектов по 14 адресам		
Создание светофорного объекта по адресу: ул. Константина Заслонова - Звенигородская ул.		
Стадия	Лист	Листов
РД		1
Схема дорожной разметки М 1:500		ООО «РИПАС СПБ»