


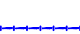





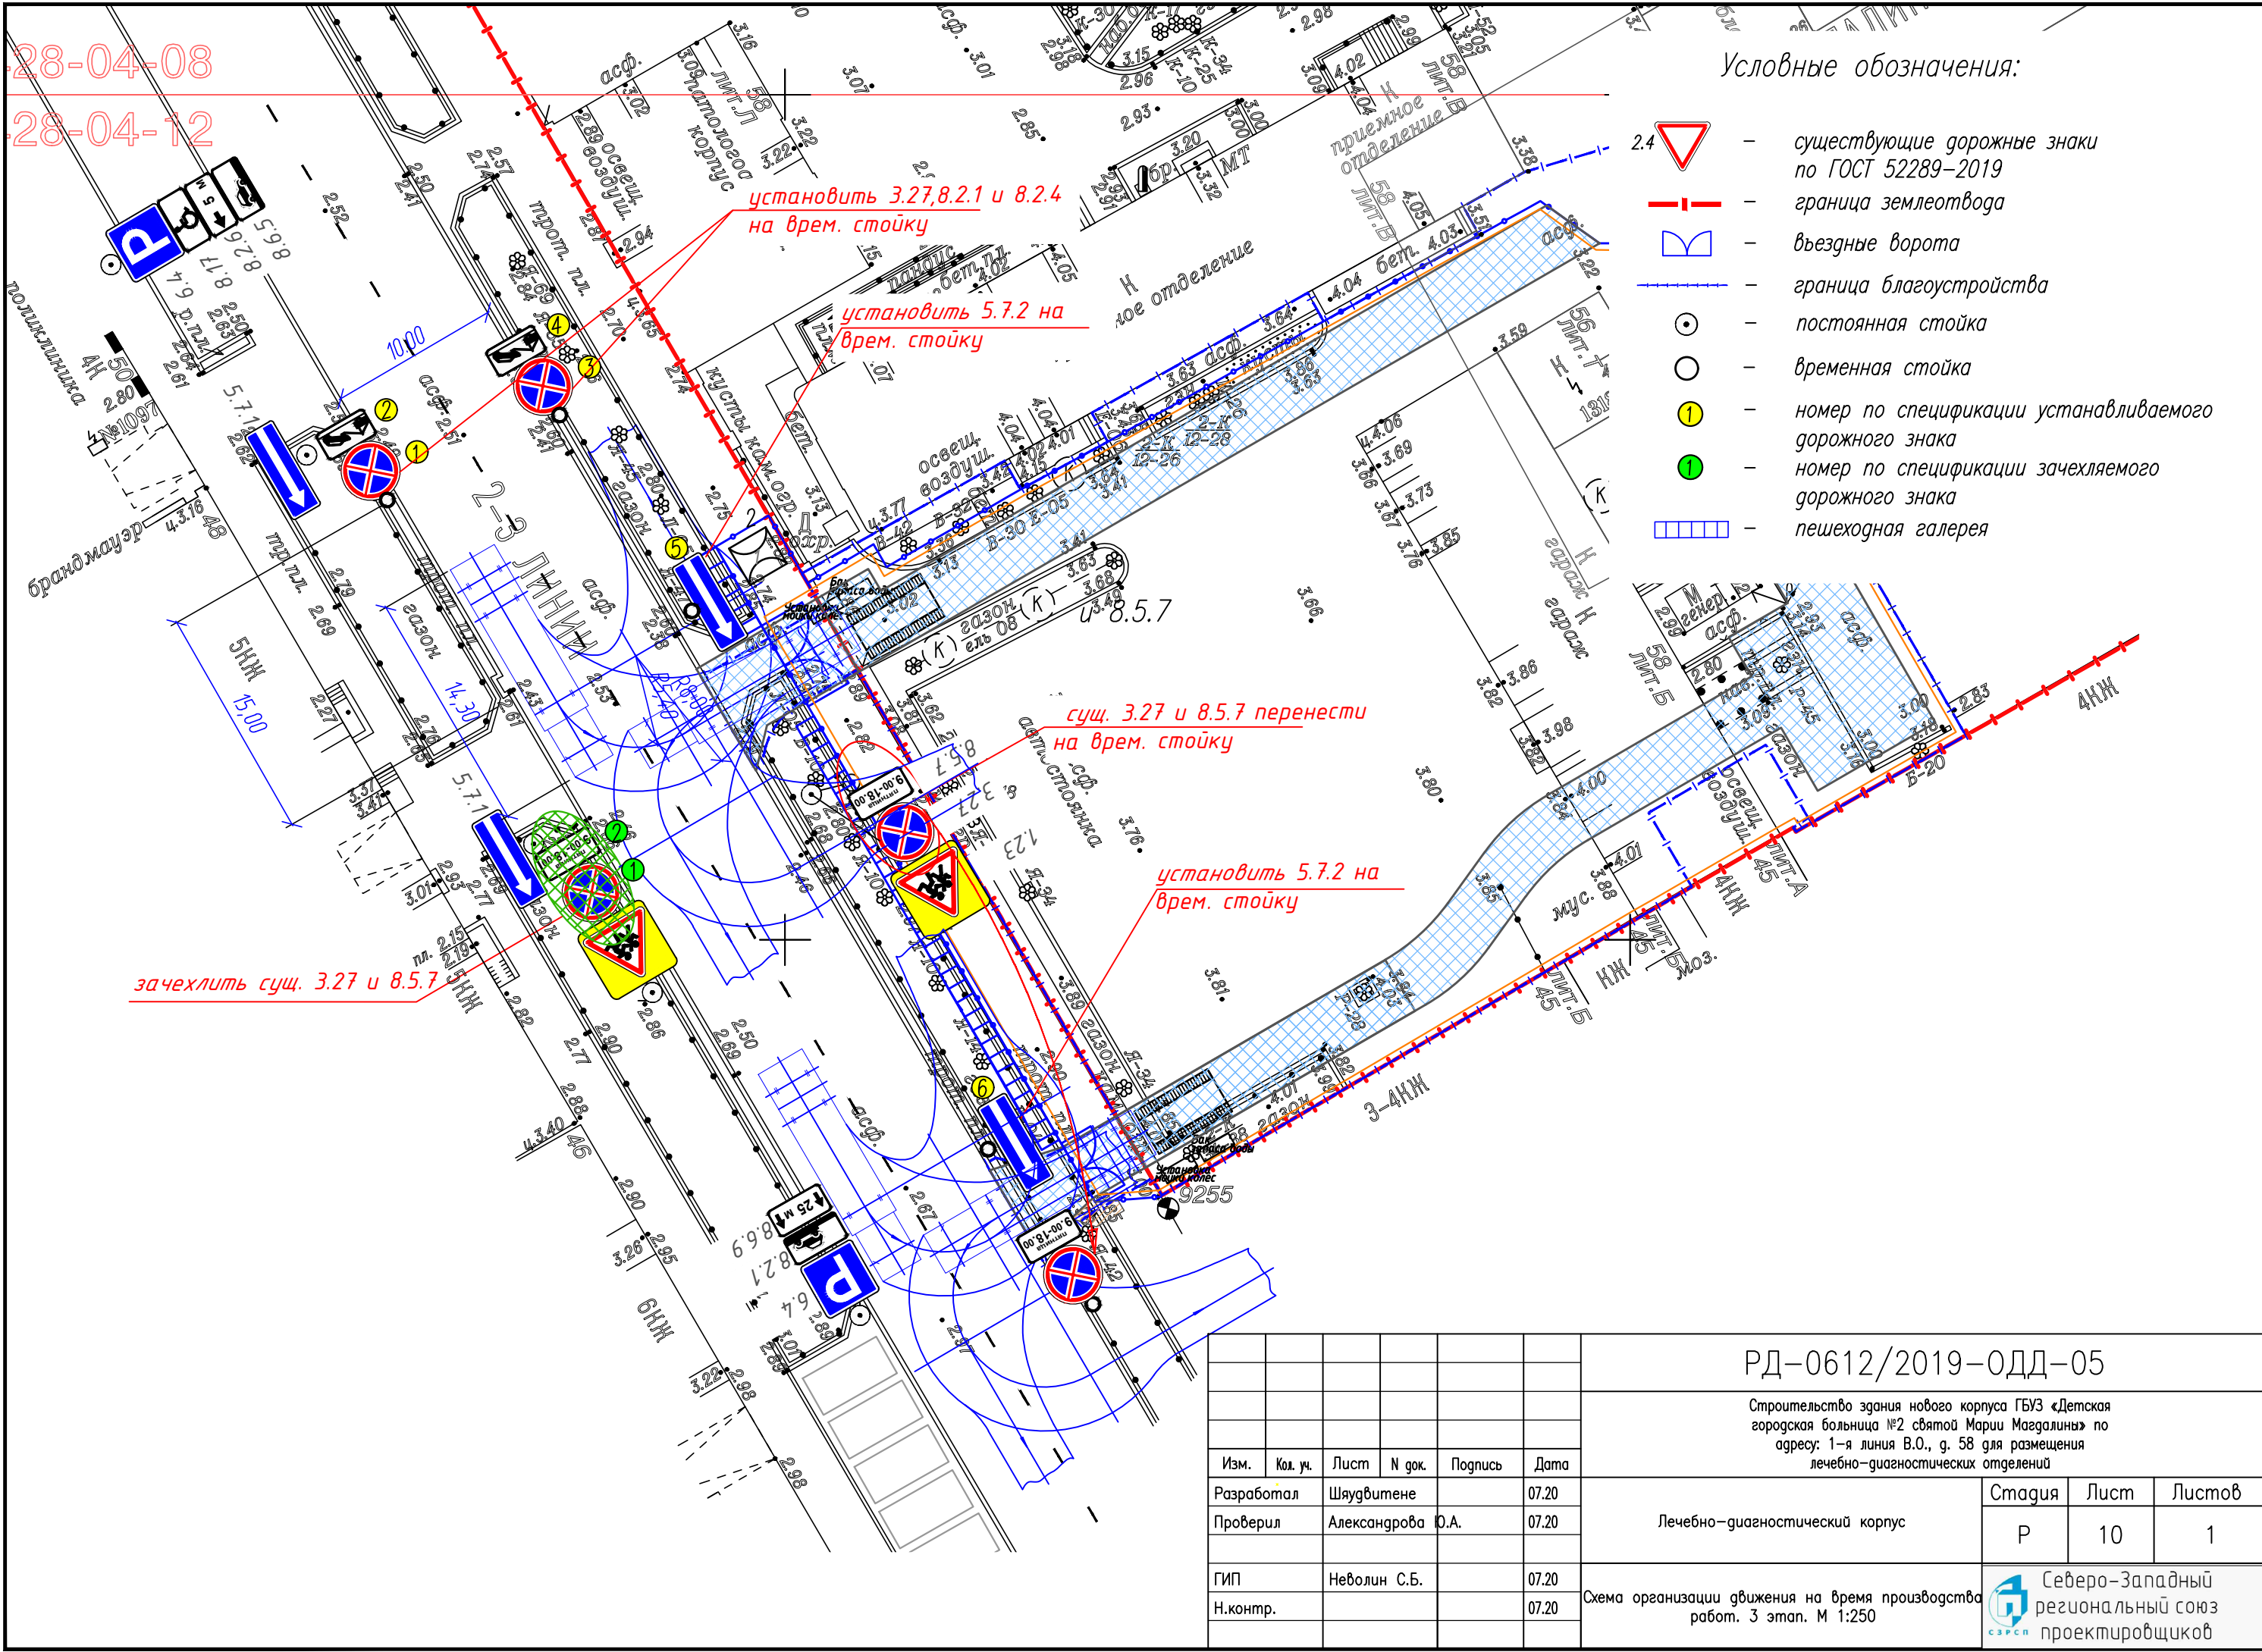


28-04-08

28-04-12

Условные обозначения:

- 2.4  - существующие дорожные знаки по ГОСТ 52289-2019
-  - граница землеотвода
-  - въездные ворота
-  - граница благоустройства
-  - постоянная стойка
-  - временная стойка
-  - номер по спецификации устанавливаемого дорожного знака
-  - номер по спецификации зачехляемого дорожного знака
-  - пешеходная галерея



РД-0612/2019-ОДД-05

Строительство здания нового корпуса ГБУЗ «Детская городская больница №2 святой Марии Магдалины» по адресу: 1-я линия В.О., д. 58 для размещения лечебно-диагностических отделений

Изм.	Кол. уч.	Лист	№ док.	Подпись	Дата
Разработал		Шяудвитене			07.20
Проверил		Александрова	Ю.А.		07.20
ГИП		Неволин С.Б.			07.20
Н.контр.					07.20

Лечебно-диагностический корпус	Стадия	Лист	Листов
	Р	10	1
Схема организации движения на время производства работ. 3 этап. М 1:250			 Северо-Западный региональный союз проектировщиков