




Условные обозначения:



-  - зачехляемый существующий дорожный знак
-  - устанавливаемый временный дорожный знак

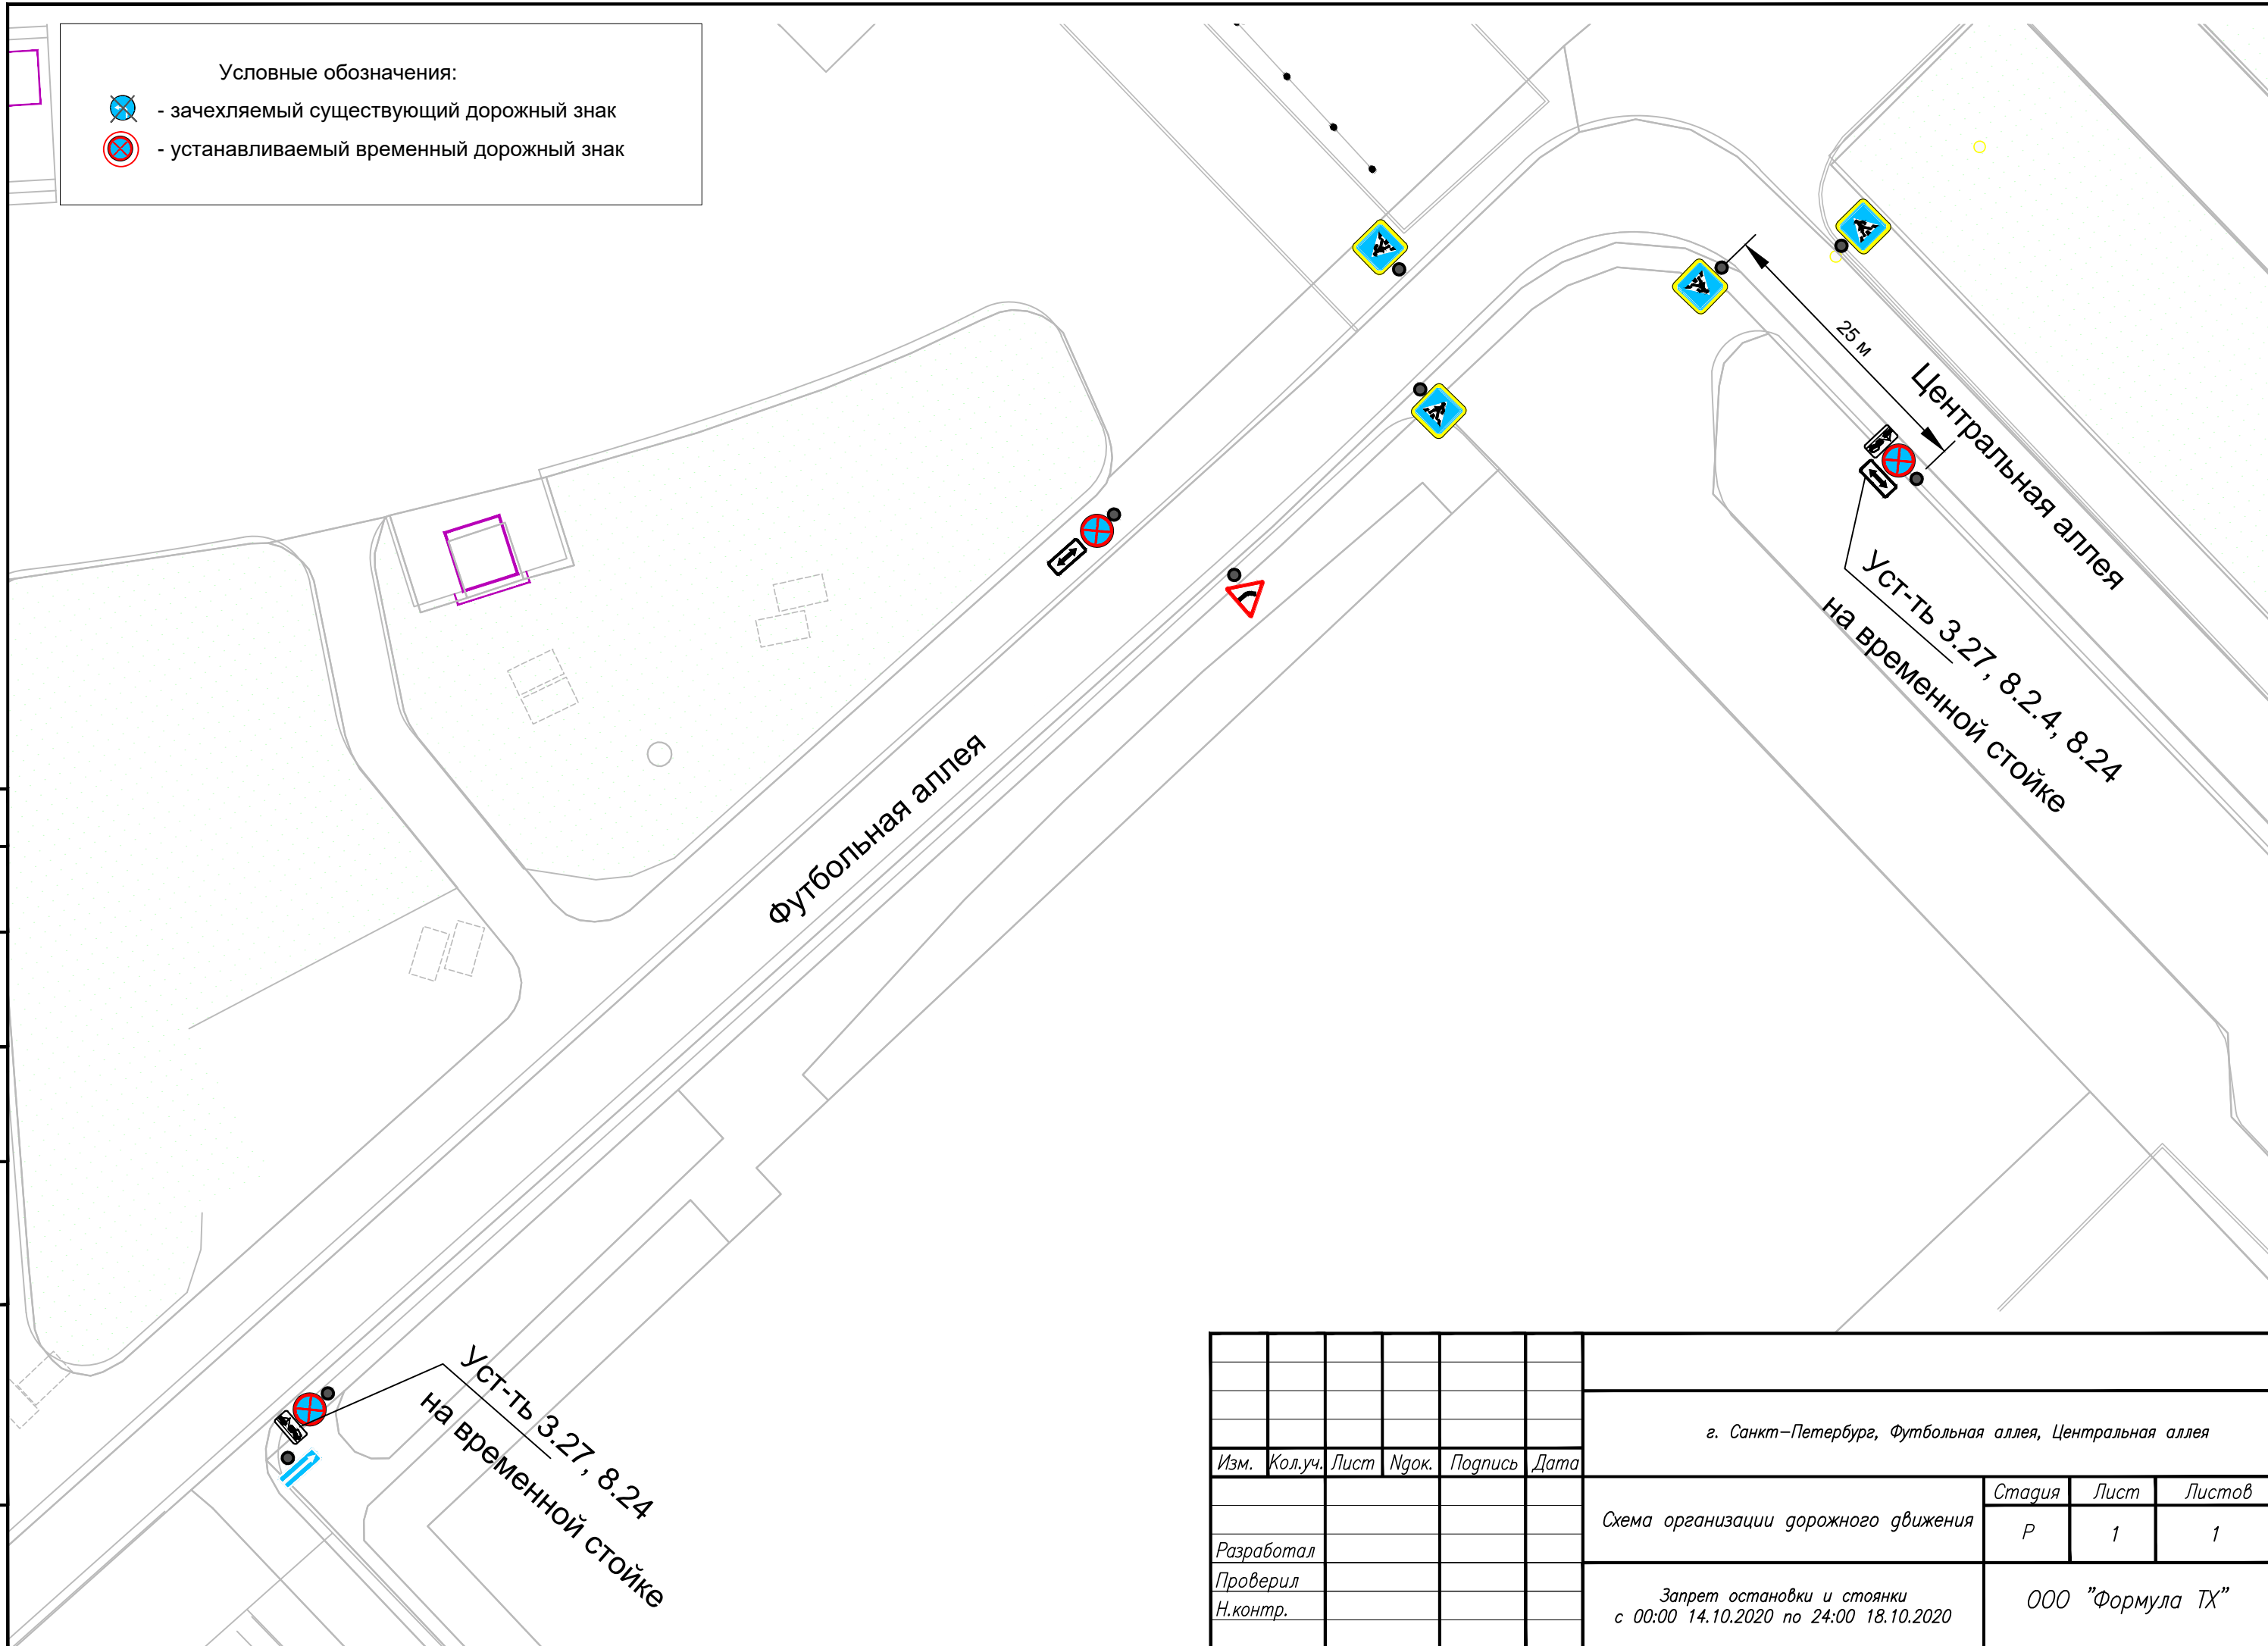


Согласовано	
Инв. N подл.	Взам. инв. N
Подпись и дата	

г. Санкт-Петербург, Футбольная аллея, Центральная аллея					
Изм.	Кол.уч.	Лист	№ док.	Подпись	Дата
Разработал					
Проверил					
Н.контр.					
Схема организации дорожного движения					
Запрет остановки и стоянки с 00:00 14.10.2020 по 24:00 18.10.2020					
	Стадия	Лист	Листов		
	Р	1	1		
				ООО "Формула ТХ"	

Условные обозначения:

-  - зачехляемый существующий дорожный знак
-  - устанавливаемый временный дорожный знак

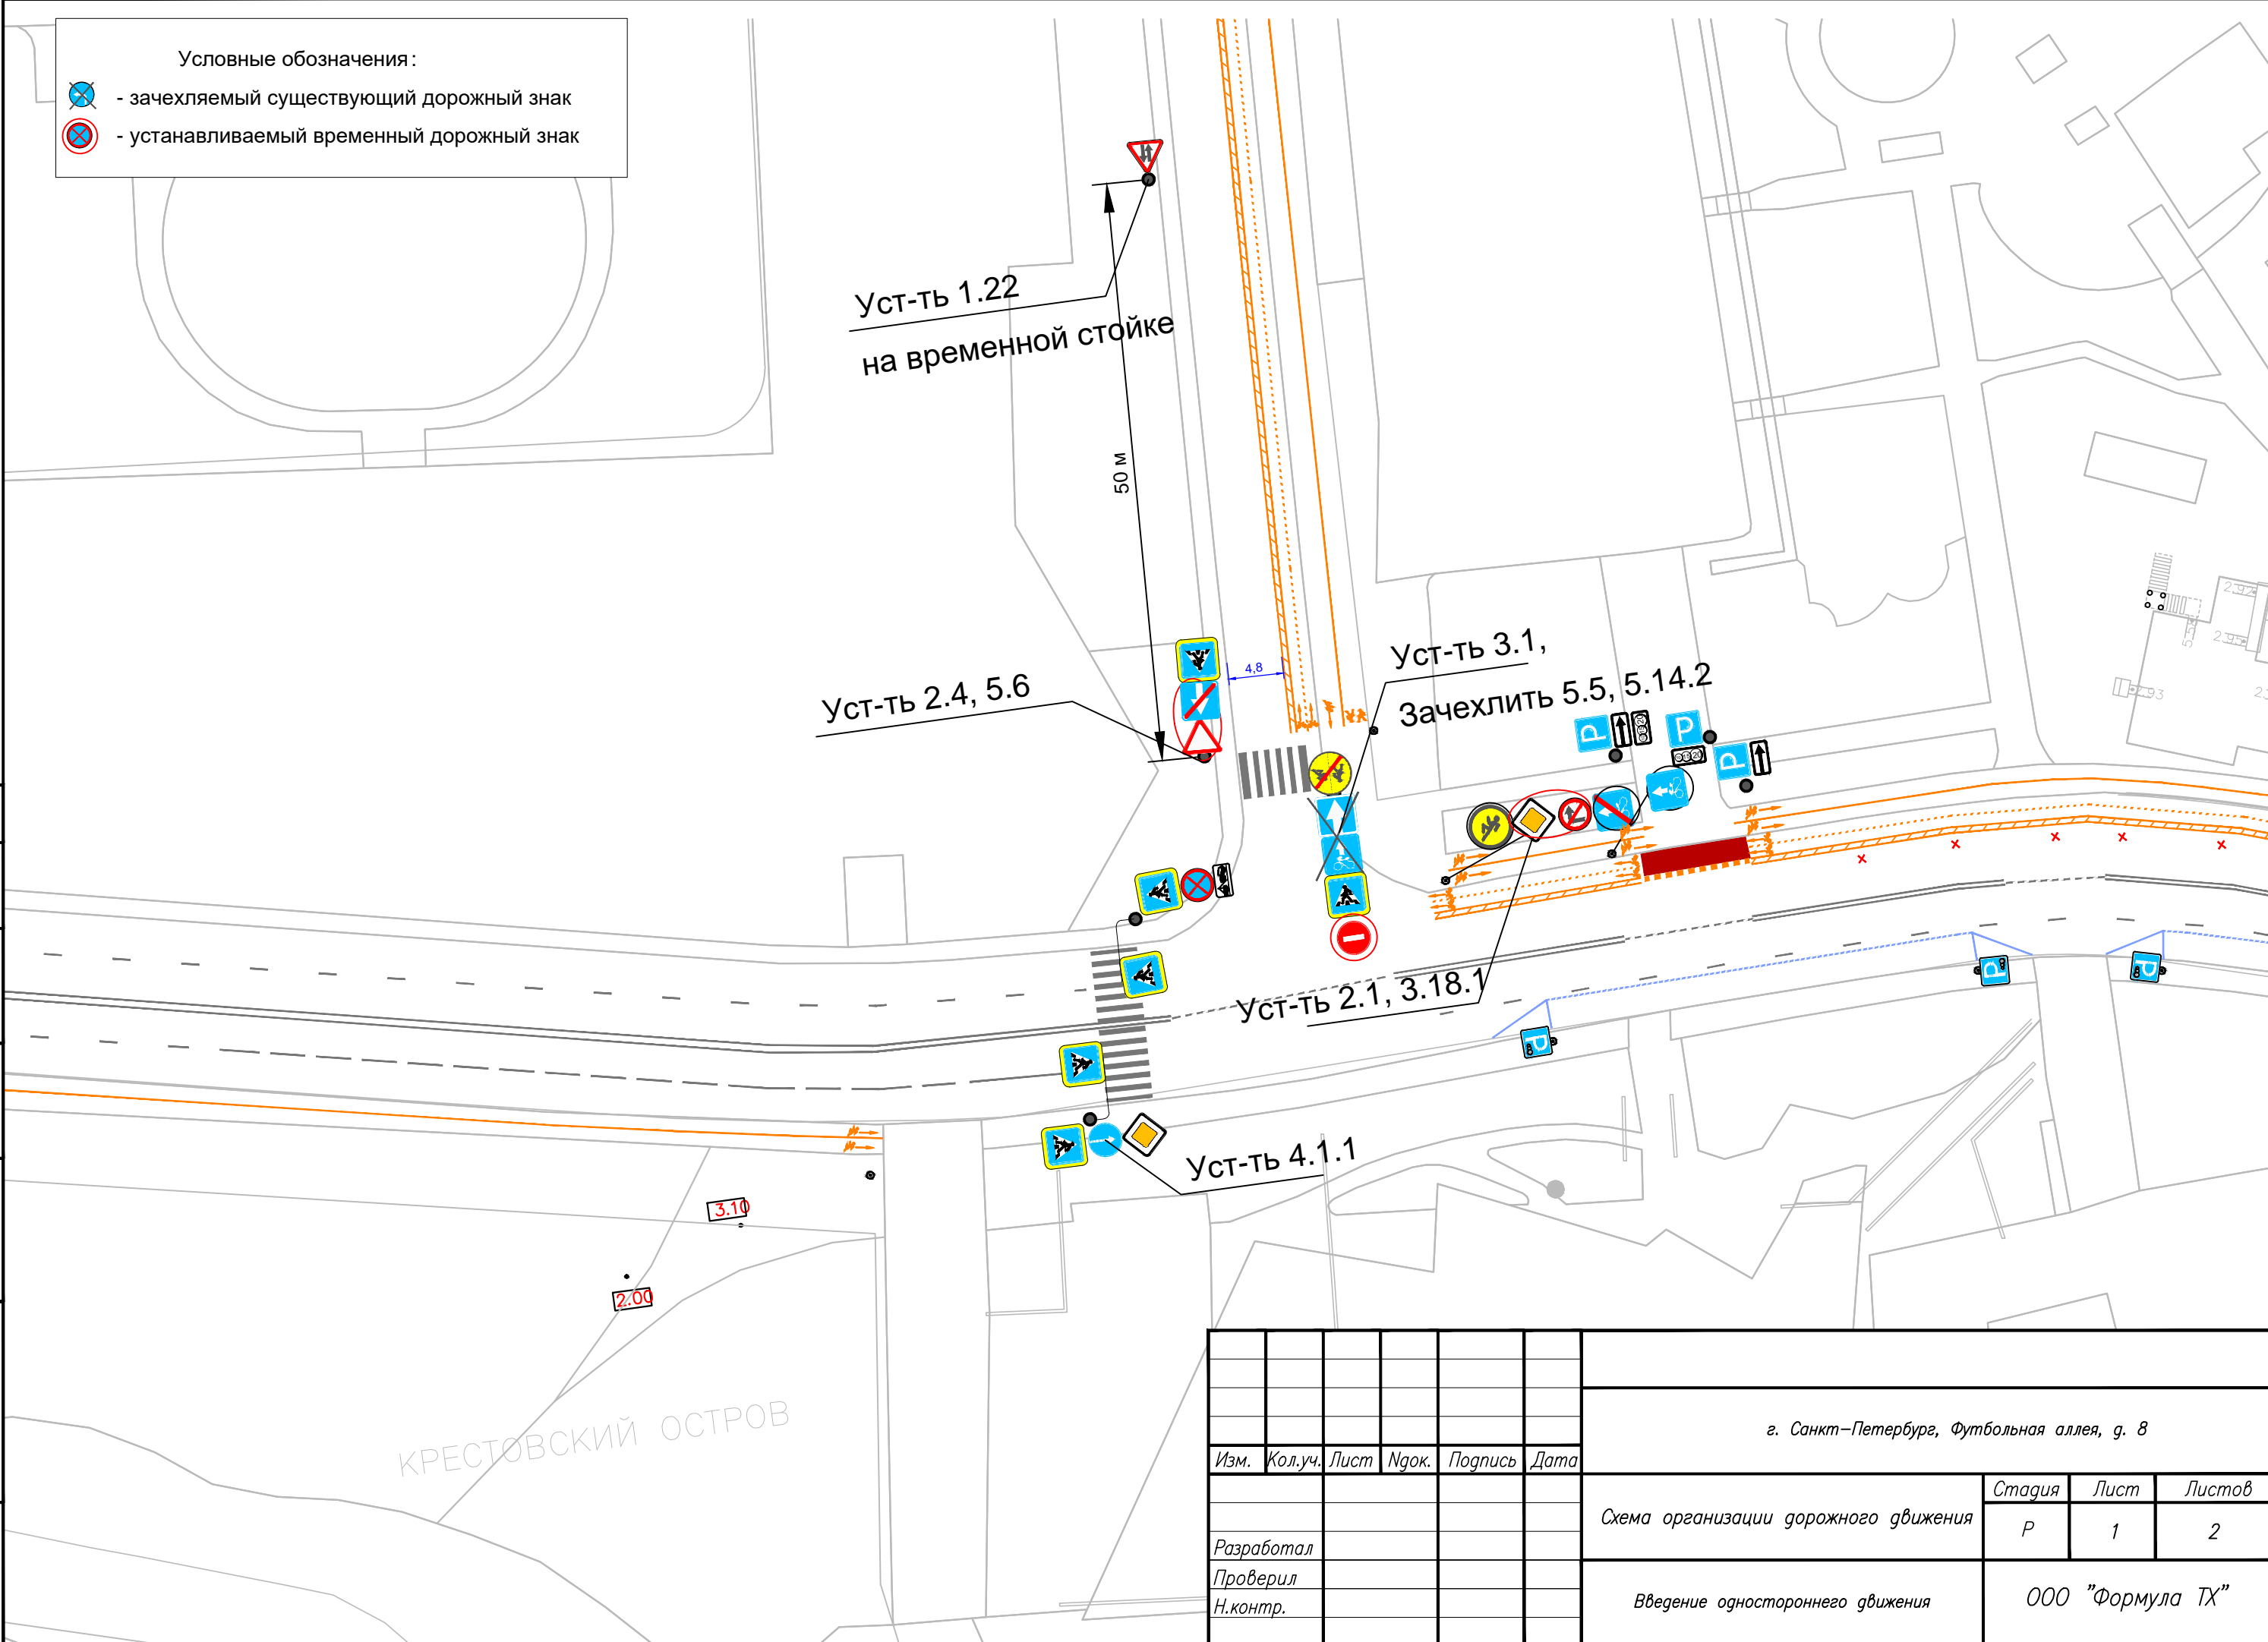

Согласовано

Инв. N подл. Подпись и дата Взам. инв. N

Изм.	Кол.уч.	Лист	Ндок.	Подпись	Дата
Разработал					
Проверил					
Н.контр.					

г. Санкт-Петербург, Футбольная аллея, д. 8

Схема организации дорожного движения	Стадия	Лист	Листов
	Р	1	2
Введение одностороннего движения		ООО "Формула ТХ"	


Согласовано

Инв. N подл. Подпись и дата



Взам. инв. N

Подпись и дата

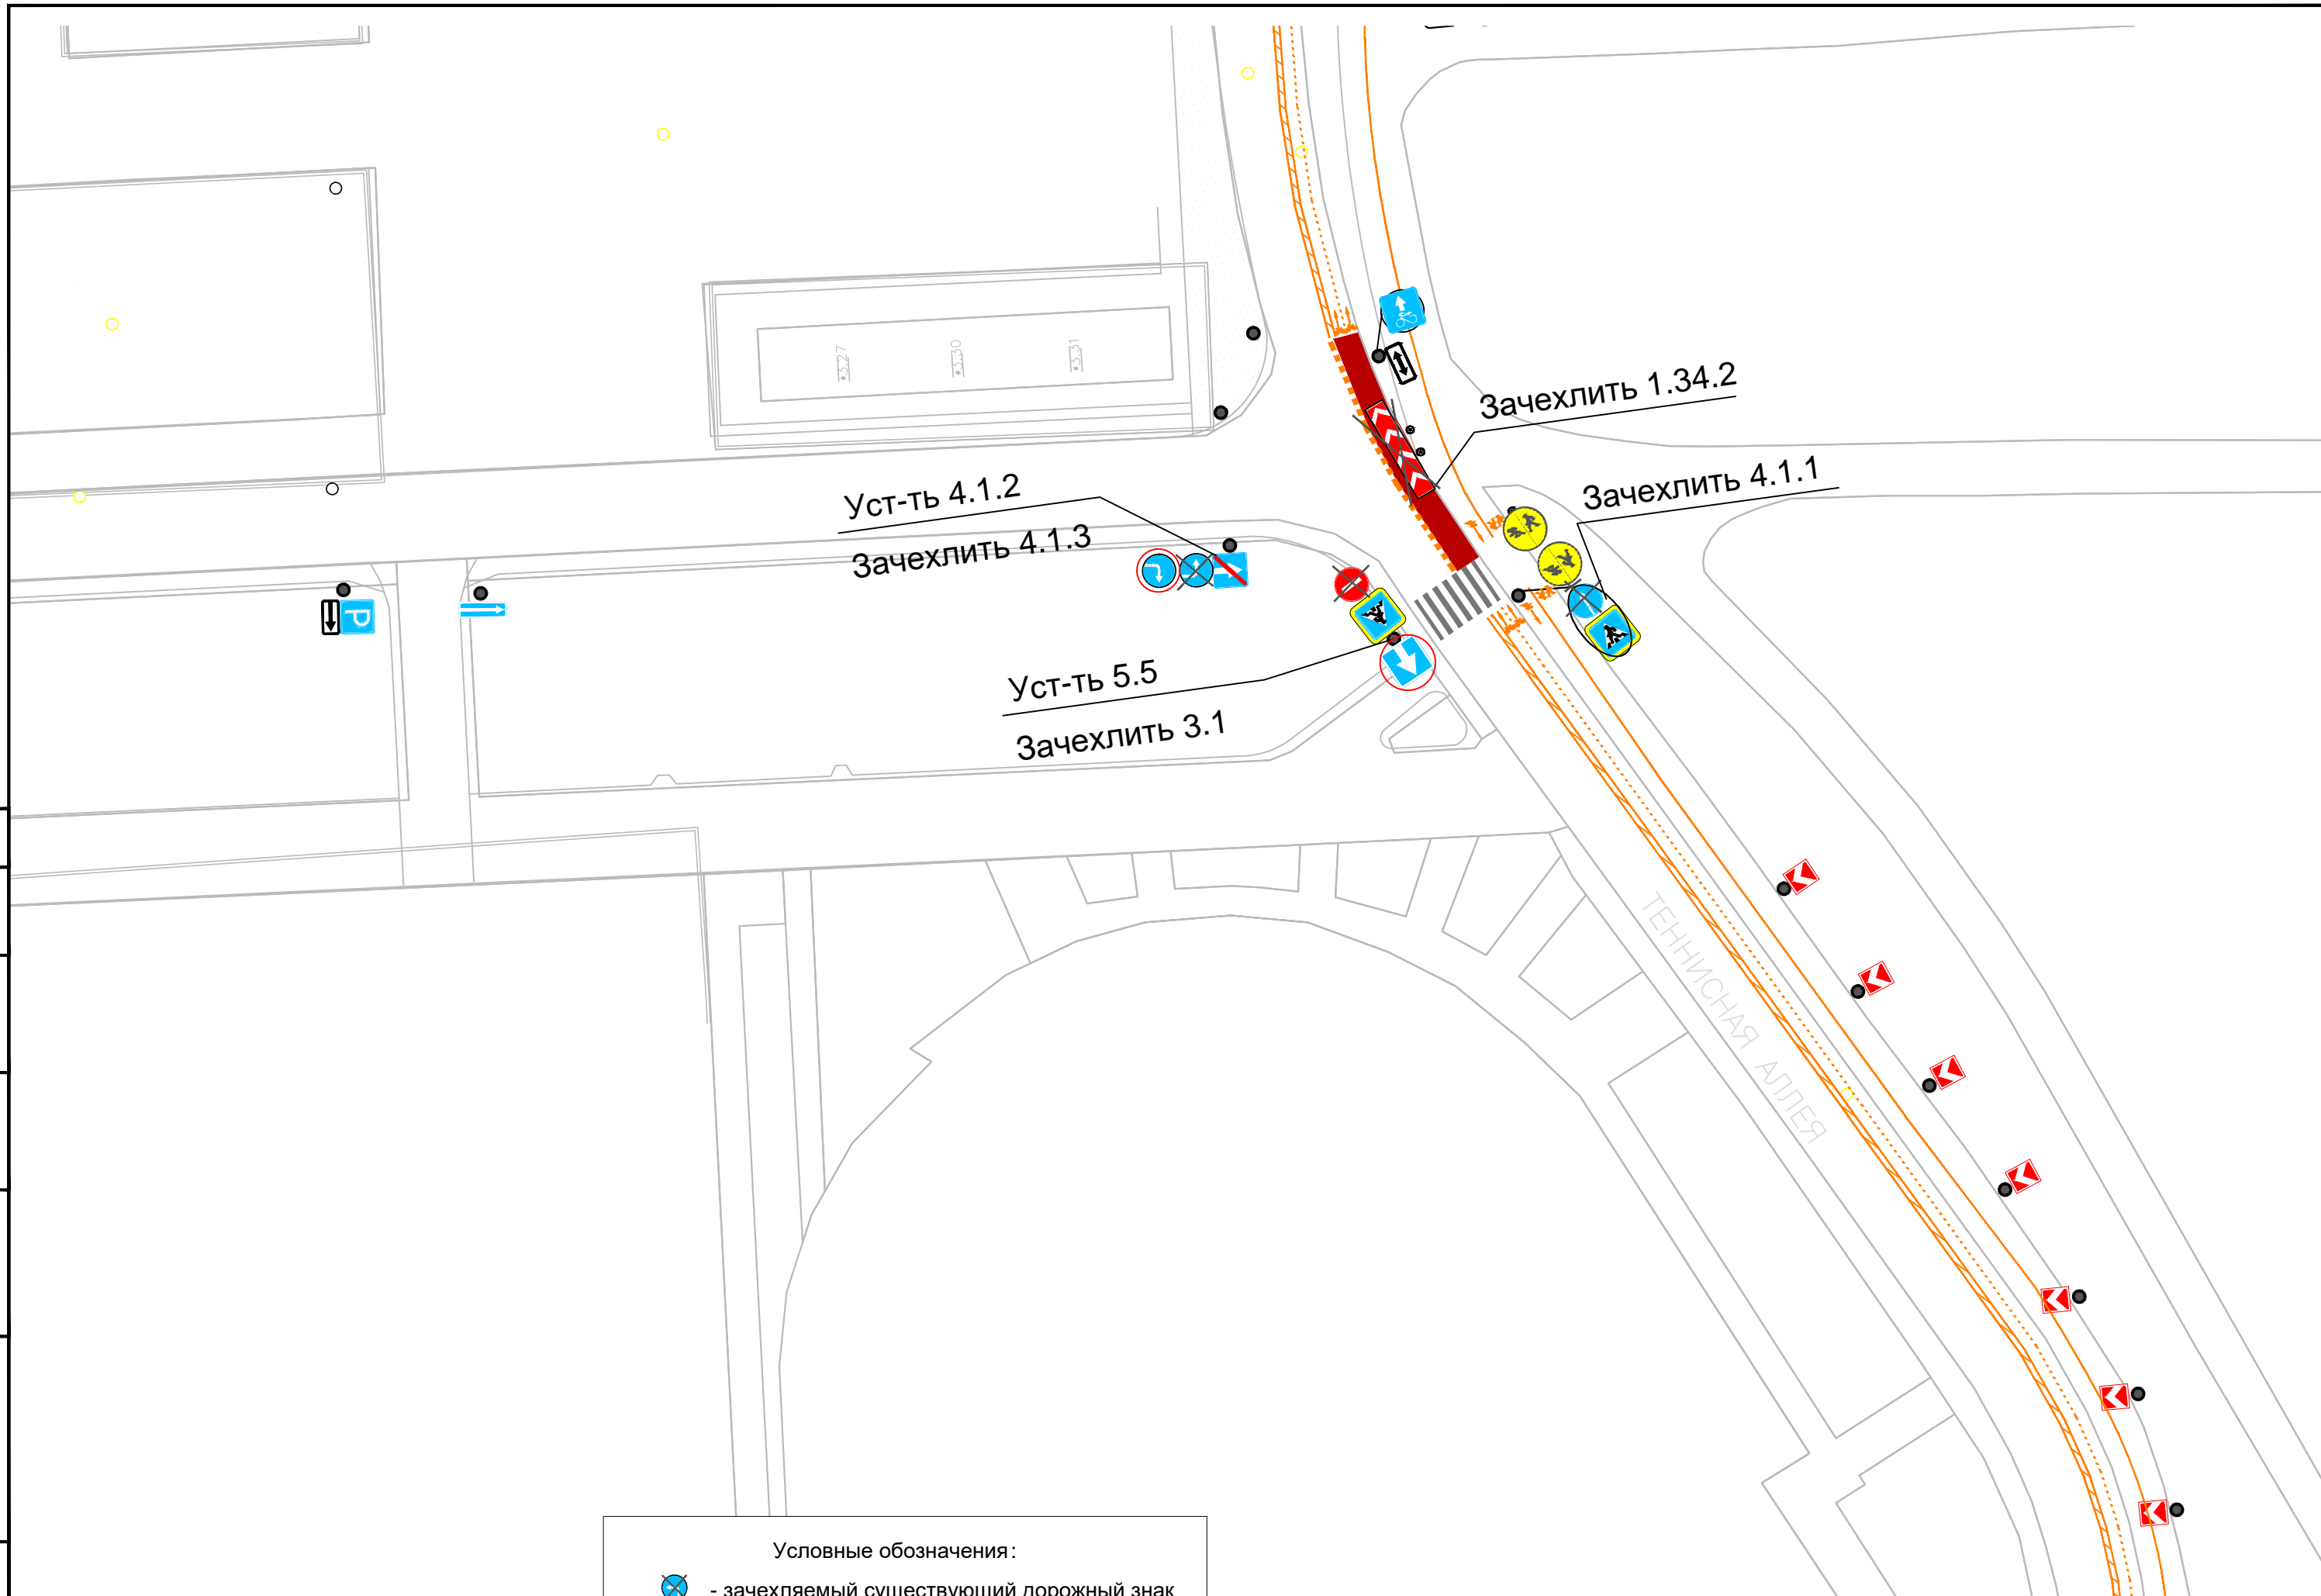Взам. инв. N



Условные обозначения:

-  - зачехляемый существующий дорожный знак
-  - устанавливаемый временный дорожный знак

Изм.	Кол.уч.	Лист	Нгок.	Подпись	Дата