


ПРИМЕЧАНИЕ:
Все существующие ТСОДД, не обозначенные на схеме и не изменяемые в рамках рабочей документации остаются без изменений.

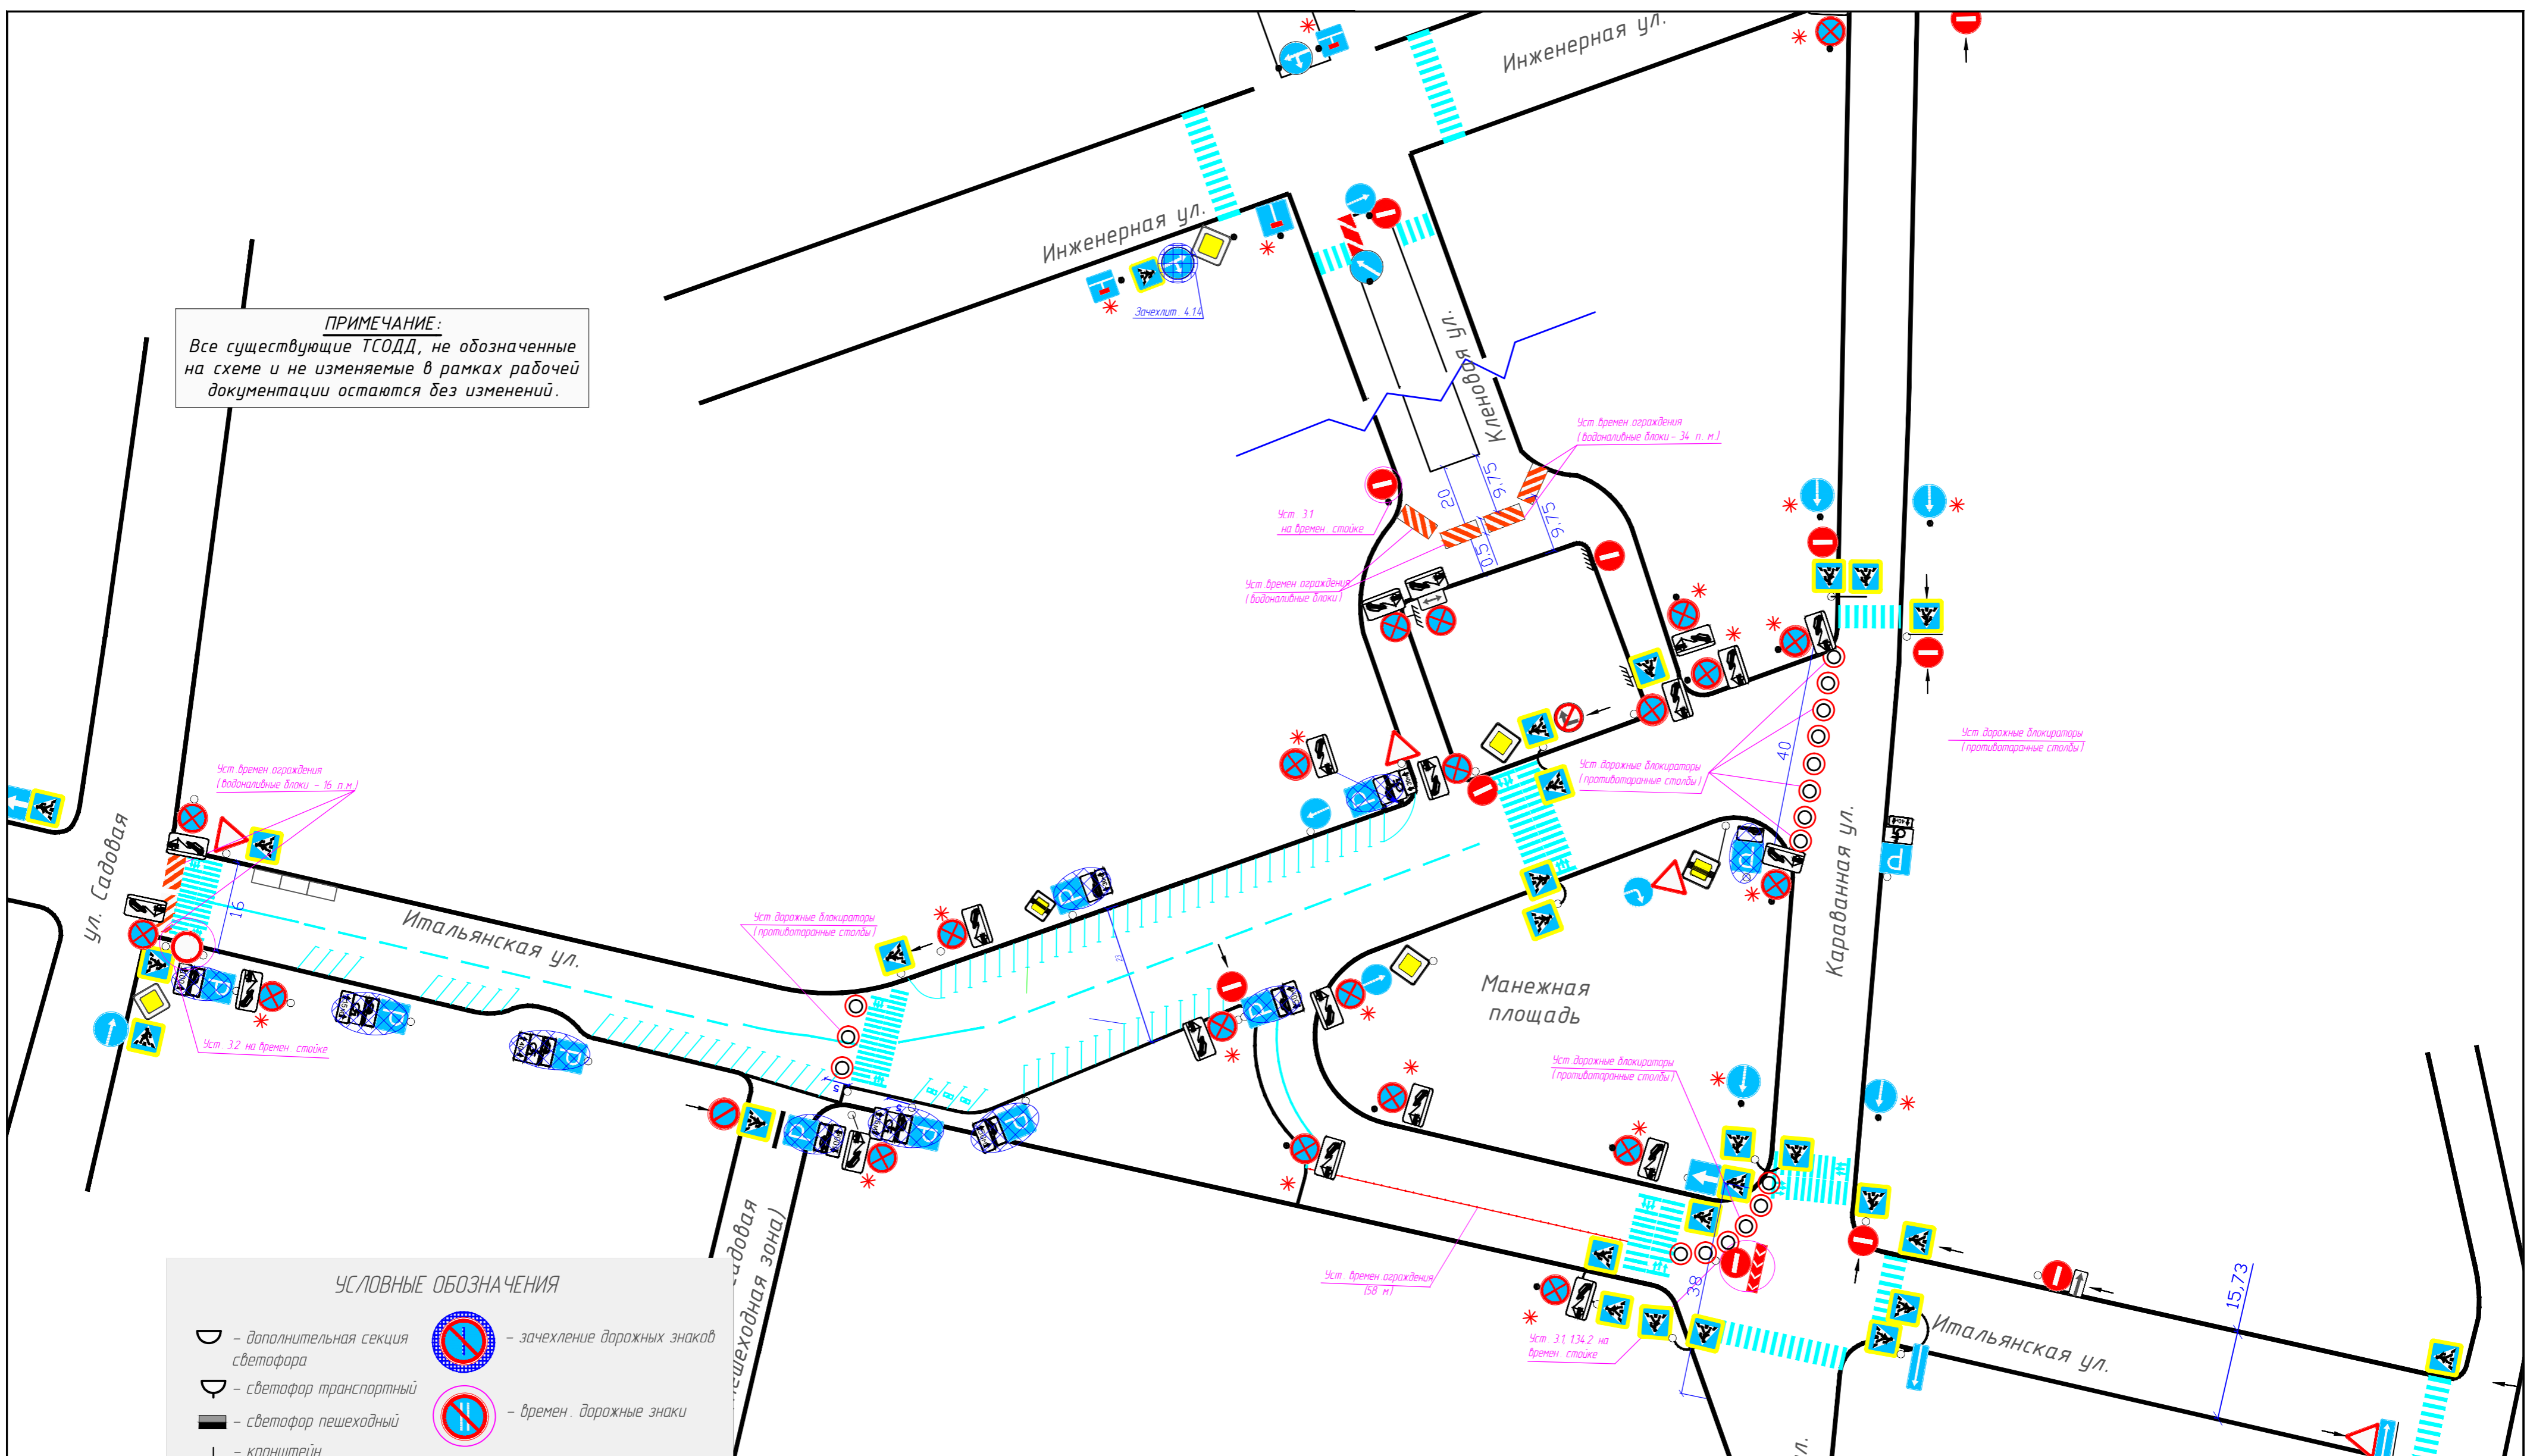

УСЛОВНЫЕ ОБОЗНАЧЕНИЯ

	- дополнительная секция светофора		- зачехление дорожных знаков
	- светофор транспортный		- времен. дорожные знаки
	- светофор пешеходный		- существующие дорожные знаки
	- краештейн		- водоналивные блоки (128 п.м.)
	- светофорная колонка		- дорожный знак остается из предыдущего этапа
	- стойка знака		- существующее занижение дорожного камня
	- консоль		- вновь устраиваемое занижение дорожного камня
	- растяжка		
	- опора		
	- направление взгляда на знак		

Изм.	Кол.уч.	Лист	N док.	Подп.	Дата
Разработал		Балашова			09.20
Проверил		Яковлева			09.20
Утвердил		Яковлева			09.20

Санкт-Петербург, Центральный район, Манежная пл.
2 Этап

Схема расстановки временных ТСОДД

Стадия	Лист	Листов
Р	1	1

СПб ГКУ "ДОДД"