


**ПРИМЕЧАНИЕ:**  
Все существующие ТСОДД, не обозначенные на схеме и не изменяемые в рамках рабочей документации остаются без изменений.

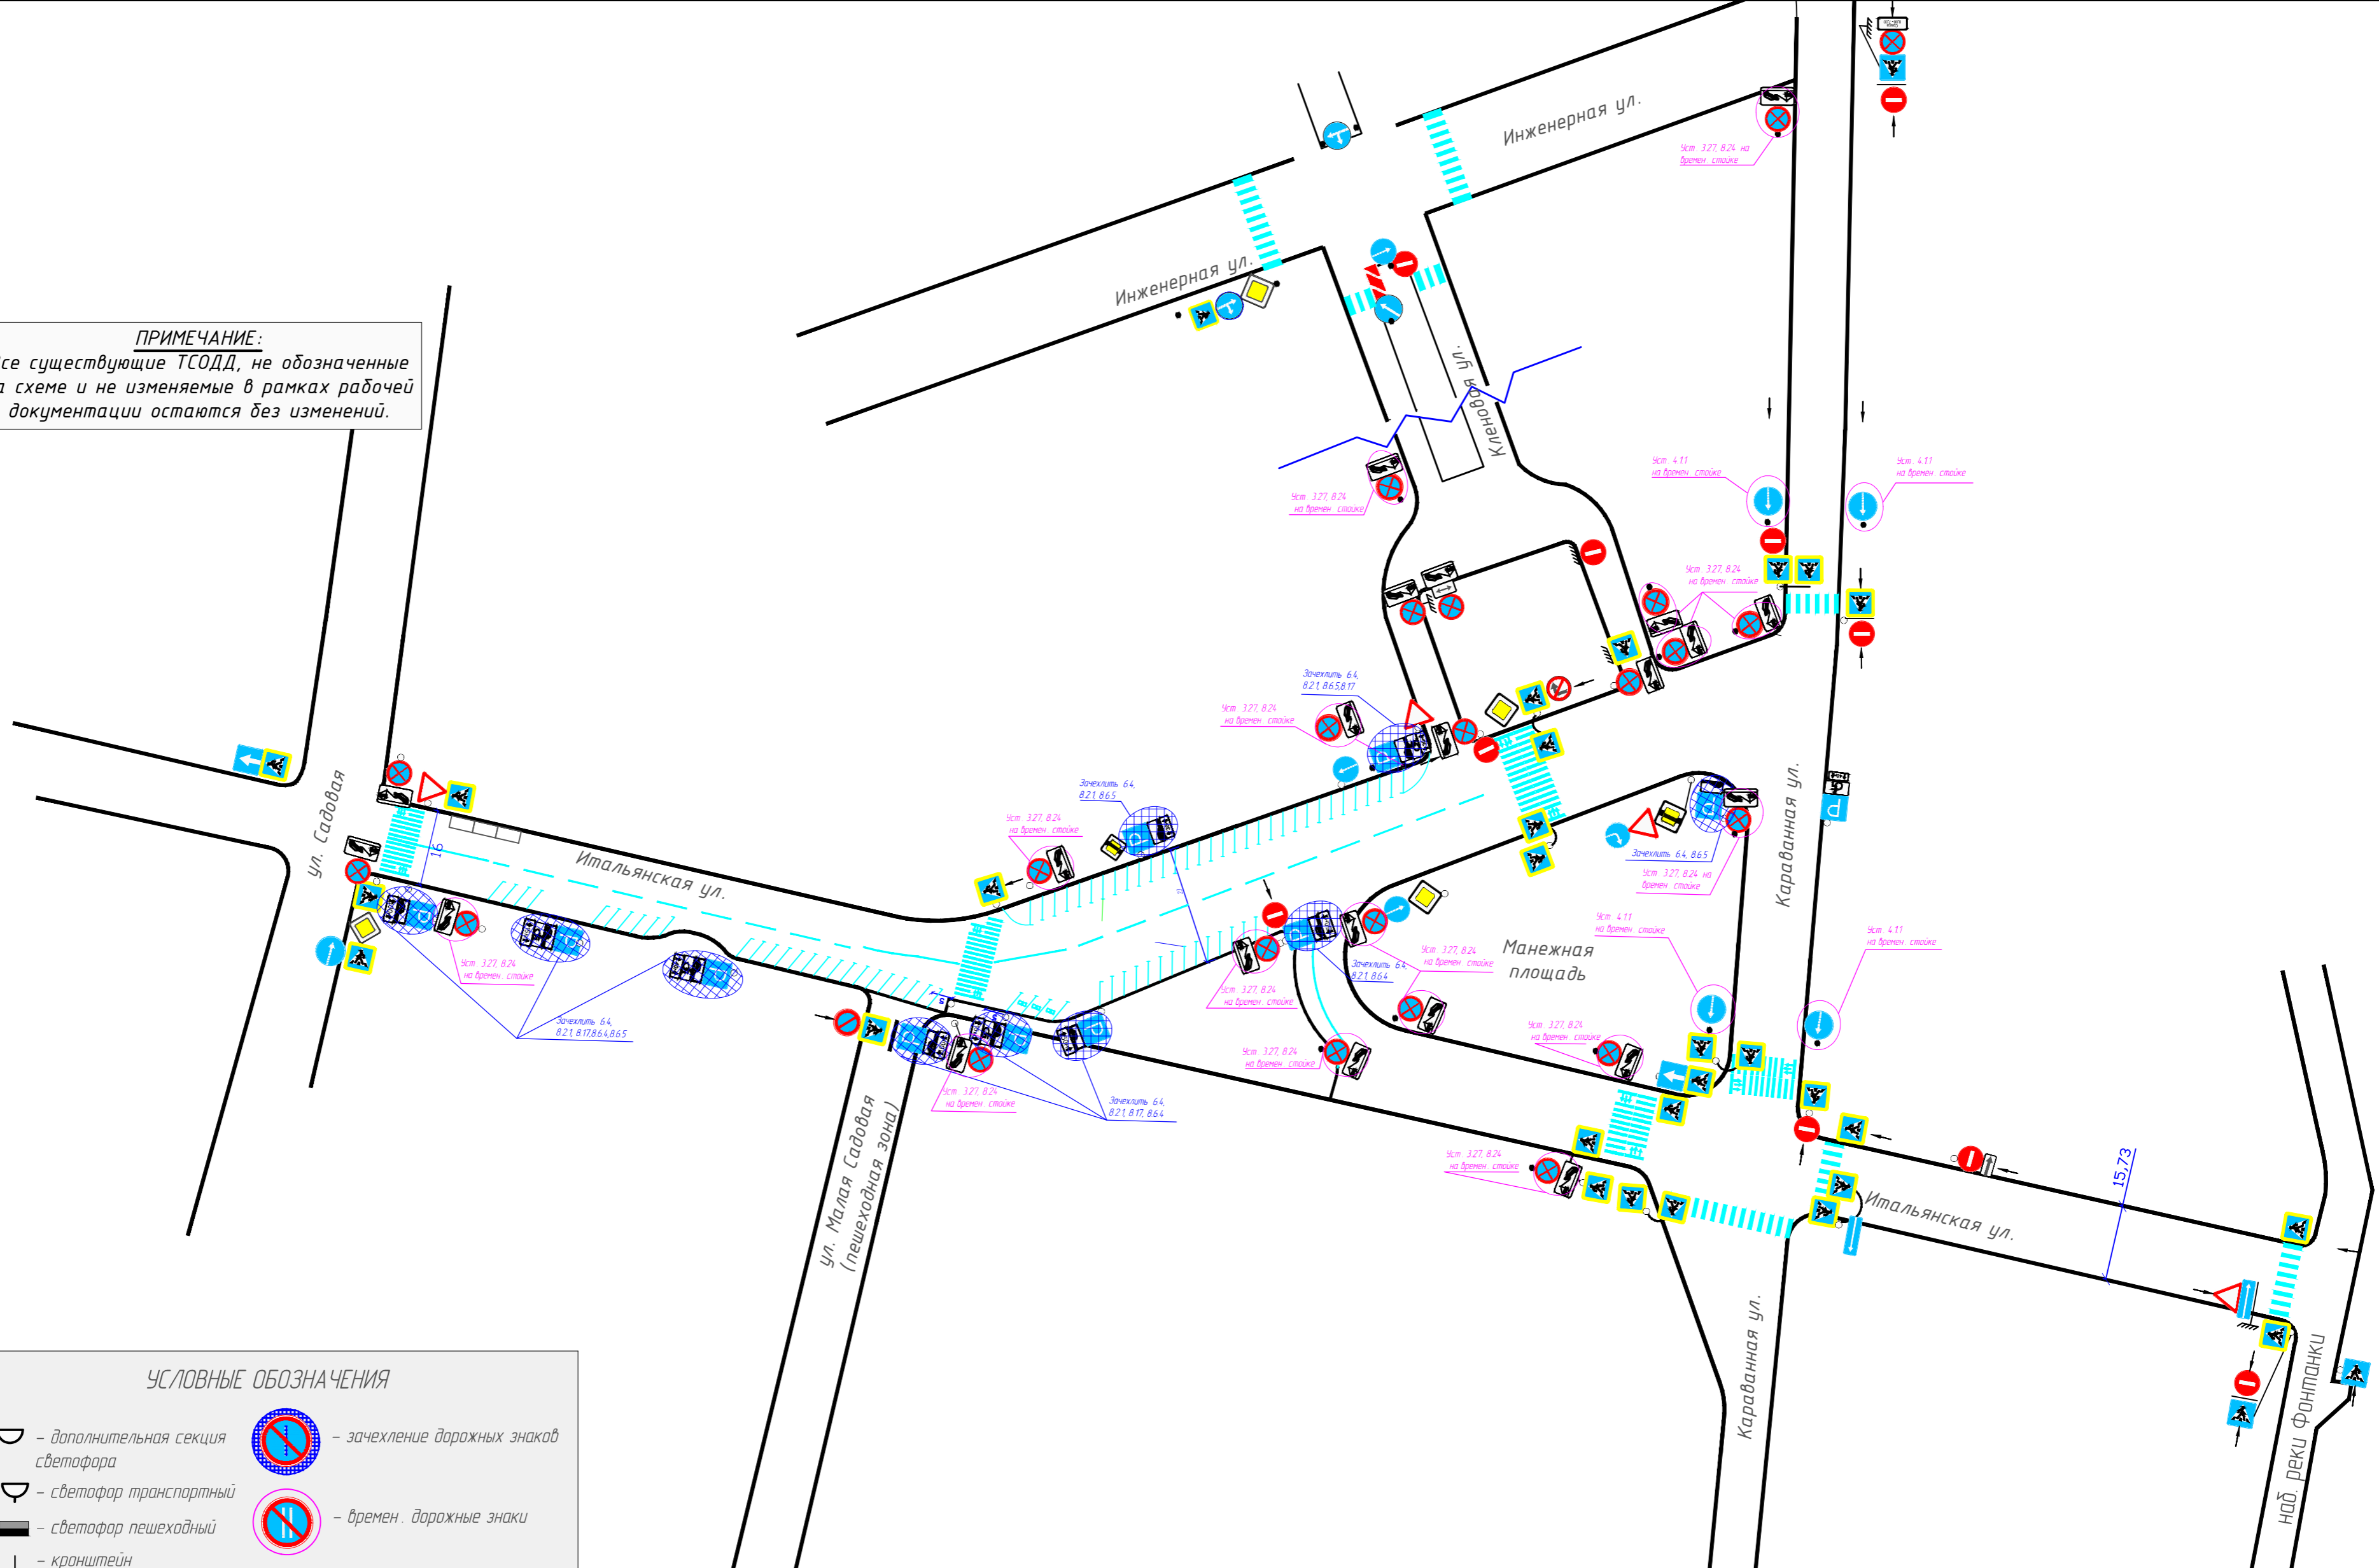

**УСЛОВНЫЕ ОБОЗНАЧЕНИЯ**

	- дополнительная секция светофора		- зачехление дорожных знаков
	- светофор транспортный		- времен. дорожные знаки
	- светофор пешеходный		- существующие дорожные знаки
	- консоль		- водоналивные блоки (90 п.м.)
	- светофорная колонка		- дорожный знак остается из предыдущего этапа
	- стойка знака		- существующее занижение бордюрного камня
	- консоль		- вновь устраиваемое занижение бордюрного камня
	- растяжка		
	- опора		
	- направление взгляда на знак		

Изм.	Кол.уч.	Лист	N док.	Подп.	Дата
Разработал	Балашова				09.20
Проверил	Яковлева				09.20
Утвердил	Яковлева				09.20

Санкт-Петербург, Центральный район, Манежная пл.					
1 Этап					
Схема расстановки временных ТСОДД			Стадия	Лист	Листов
			P	1	1
СПб ГКУ "ДОДД"					