


**Установка временных дорожных знаков запрещающих остановку: с 00:00 27.05.2021**


**Условные обозначения**

● — существующая стойка	— выносные надписи
○ — временная стойка	● — регулировщик
— временный дорожный барьер	↔ — направление движения пешеходов
▨ — зона мероприятия	● — существующий дорожный знак
	● — временный дорожный знак

16/02-21-ОДД						
Санкт-Петербург, Исаакиевская площадь – Адмиралтейский проспект						
Изм.	Кол.уч.	Лист	№ док.	Подпись	Дата	
Разработал	Бурушков			<i>[Signature]</i>	05.21	
Проверил	Денисов			<i>[Signature]</i>	05.21	
ГИП	Зуев			<i>[Signature]</i>	05.21	
Н.контроль						
Схема ОДД 1 этап. Установка временных дорожных знаков запрещающих остановку				Стадия	Лист	Листов
				Р	6-1	15
				ООО "Эвент-Стафф"		

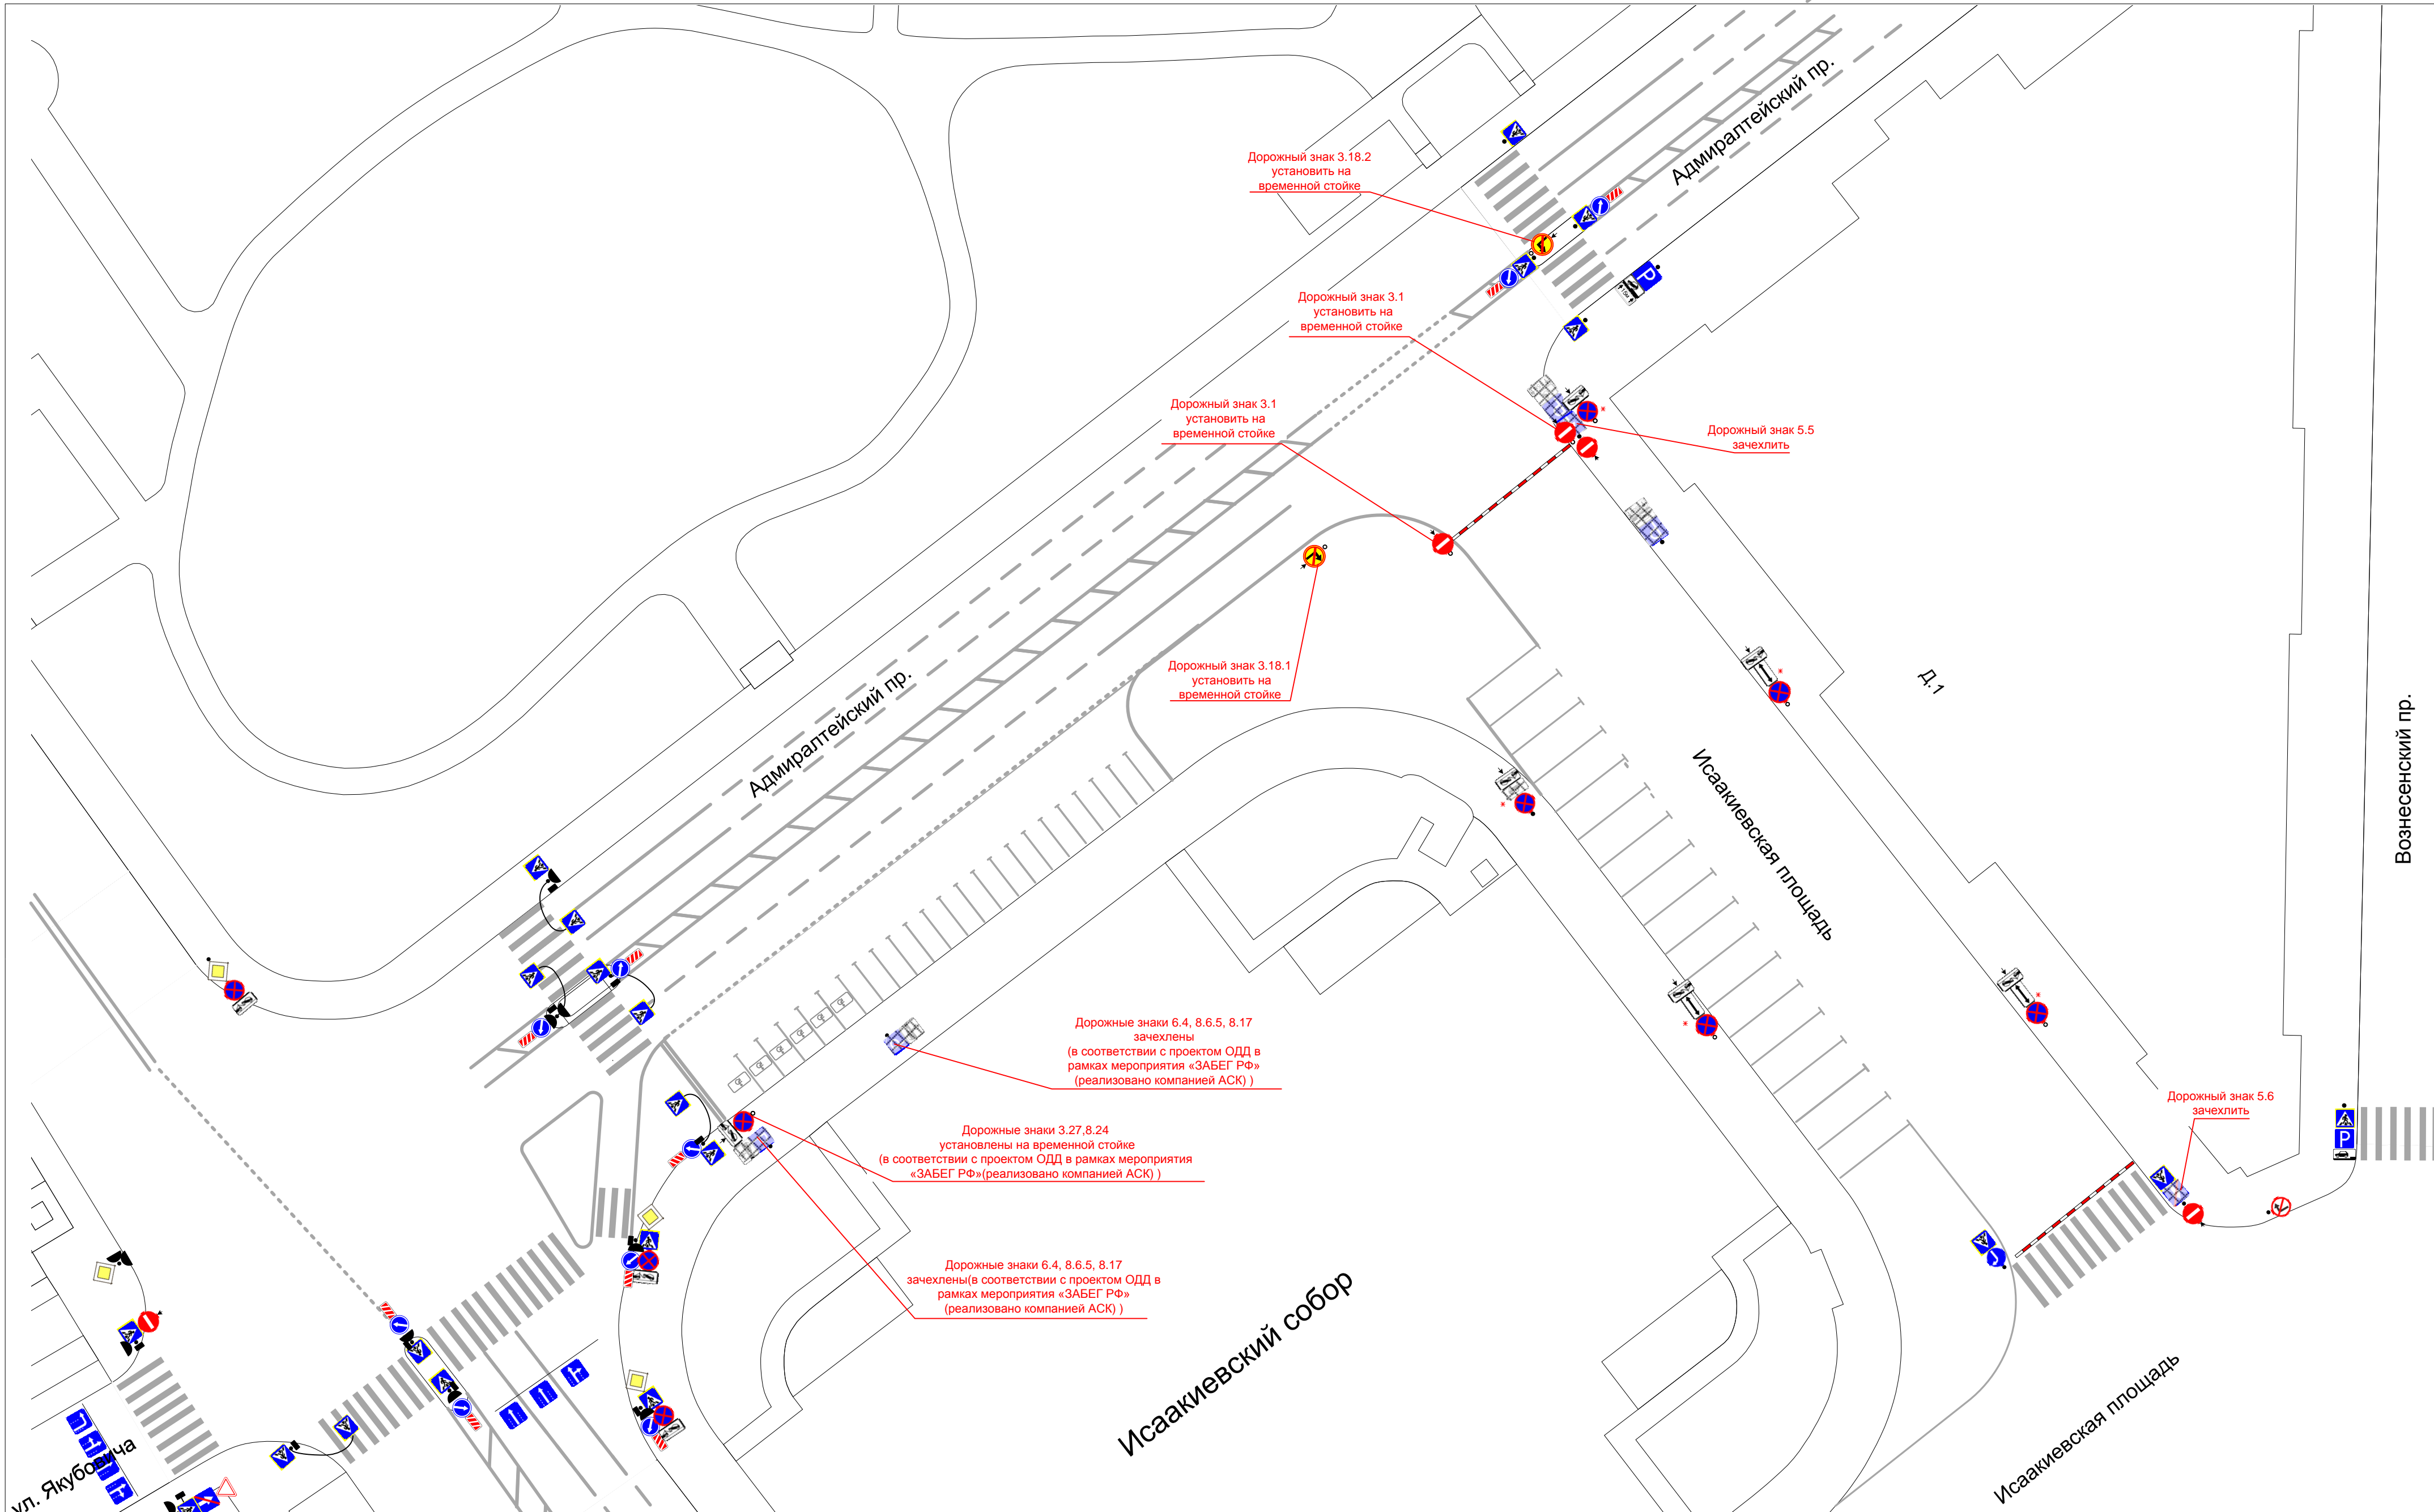

**Проведение мероприятия:**  
 с 00:00 27.05.2021 до 08:00 30.05.2021  
**Мероприятие проводится с закрытием движения транспорта по Исаакиевской пл. от Адмиралтейского проспекта до Вознесенского проспекта**  
 - в период мероприятия обеспечить безопасность движения пешеходов в зонах проведения мероприятия  
 - в период мероприятия обеспечить беспрепятственный доступ к зданиям и сооружениям автотранспорта специального назначения (полиция, скорая помощь, пожарные и т.д.), а также маломобильные группы населения (инвалиды колясочники)

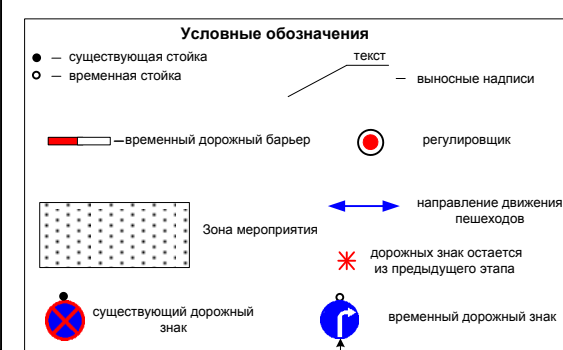


Изм.	Кол.уч.	Лист	№ док.	Подпись	Дата
Разработал	Бурушков			<i>[Подпись]</i>	05.21
Проверил	Денисов			<i>[Подпись]</i>	05.21
ГИП	Зуев			<i>[Подпись]</i>	05.21
Н.контроль					

16/02-21-ОДД			
Санкт-Петербург, Исаакиевская площадь – Адмиралтейский проспект			
Изм.	Лист	Листов	Листов
Разработал	Бурушков	05.21	
Проверил	Денисов	05.21	
ГИП	Зуев	05.21	
Схема ОДД 2 этап. Проведение мероприятия		ООО "Эвент-Стафф"	



**Схема объезда на время проведения мероприятия.**  
**Закрытие движения транспорта по Исаакиевской пл. от Адмиралтейского проспекта до Вознесенского проспекта**  
**с 00:00 27.05.2021 до 08:00 30.05.2021**  
**Объезд осуществляется по Адмиралтейскому пр. - Исаакиевской пл. – Малой Морской ул.**

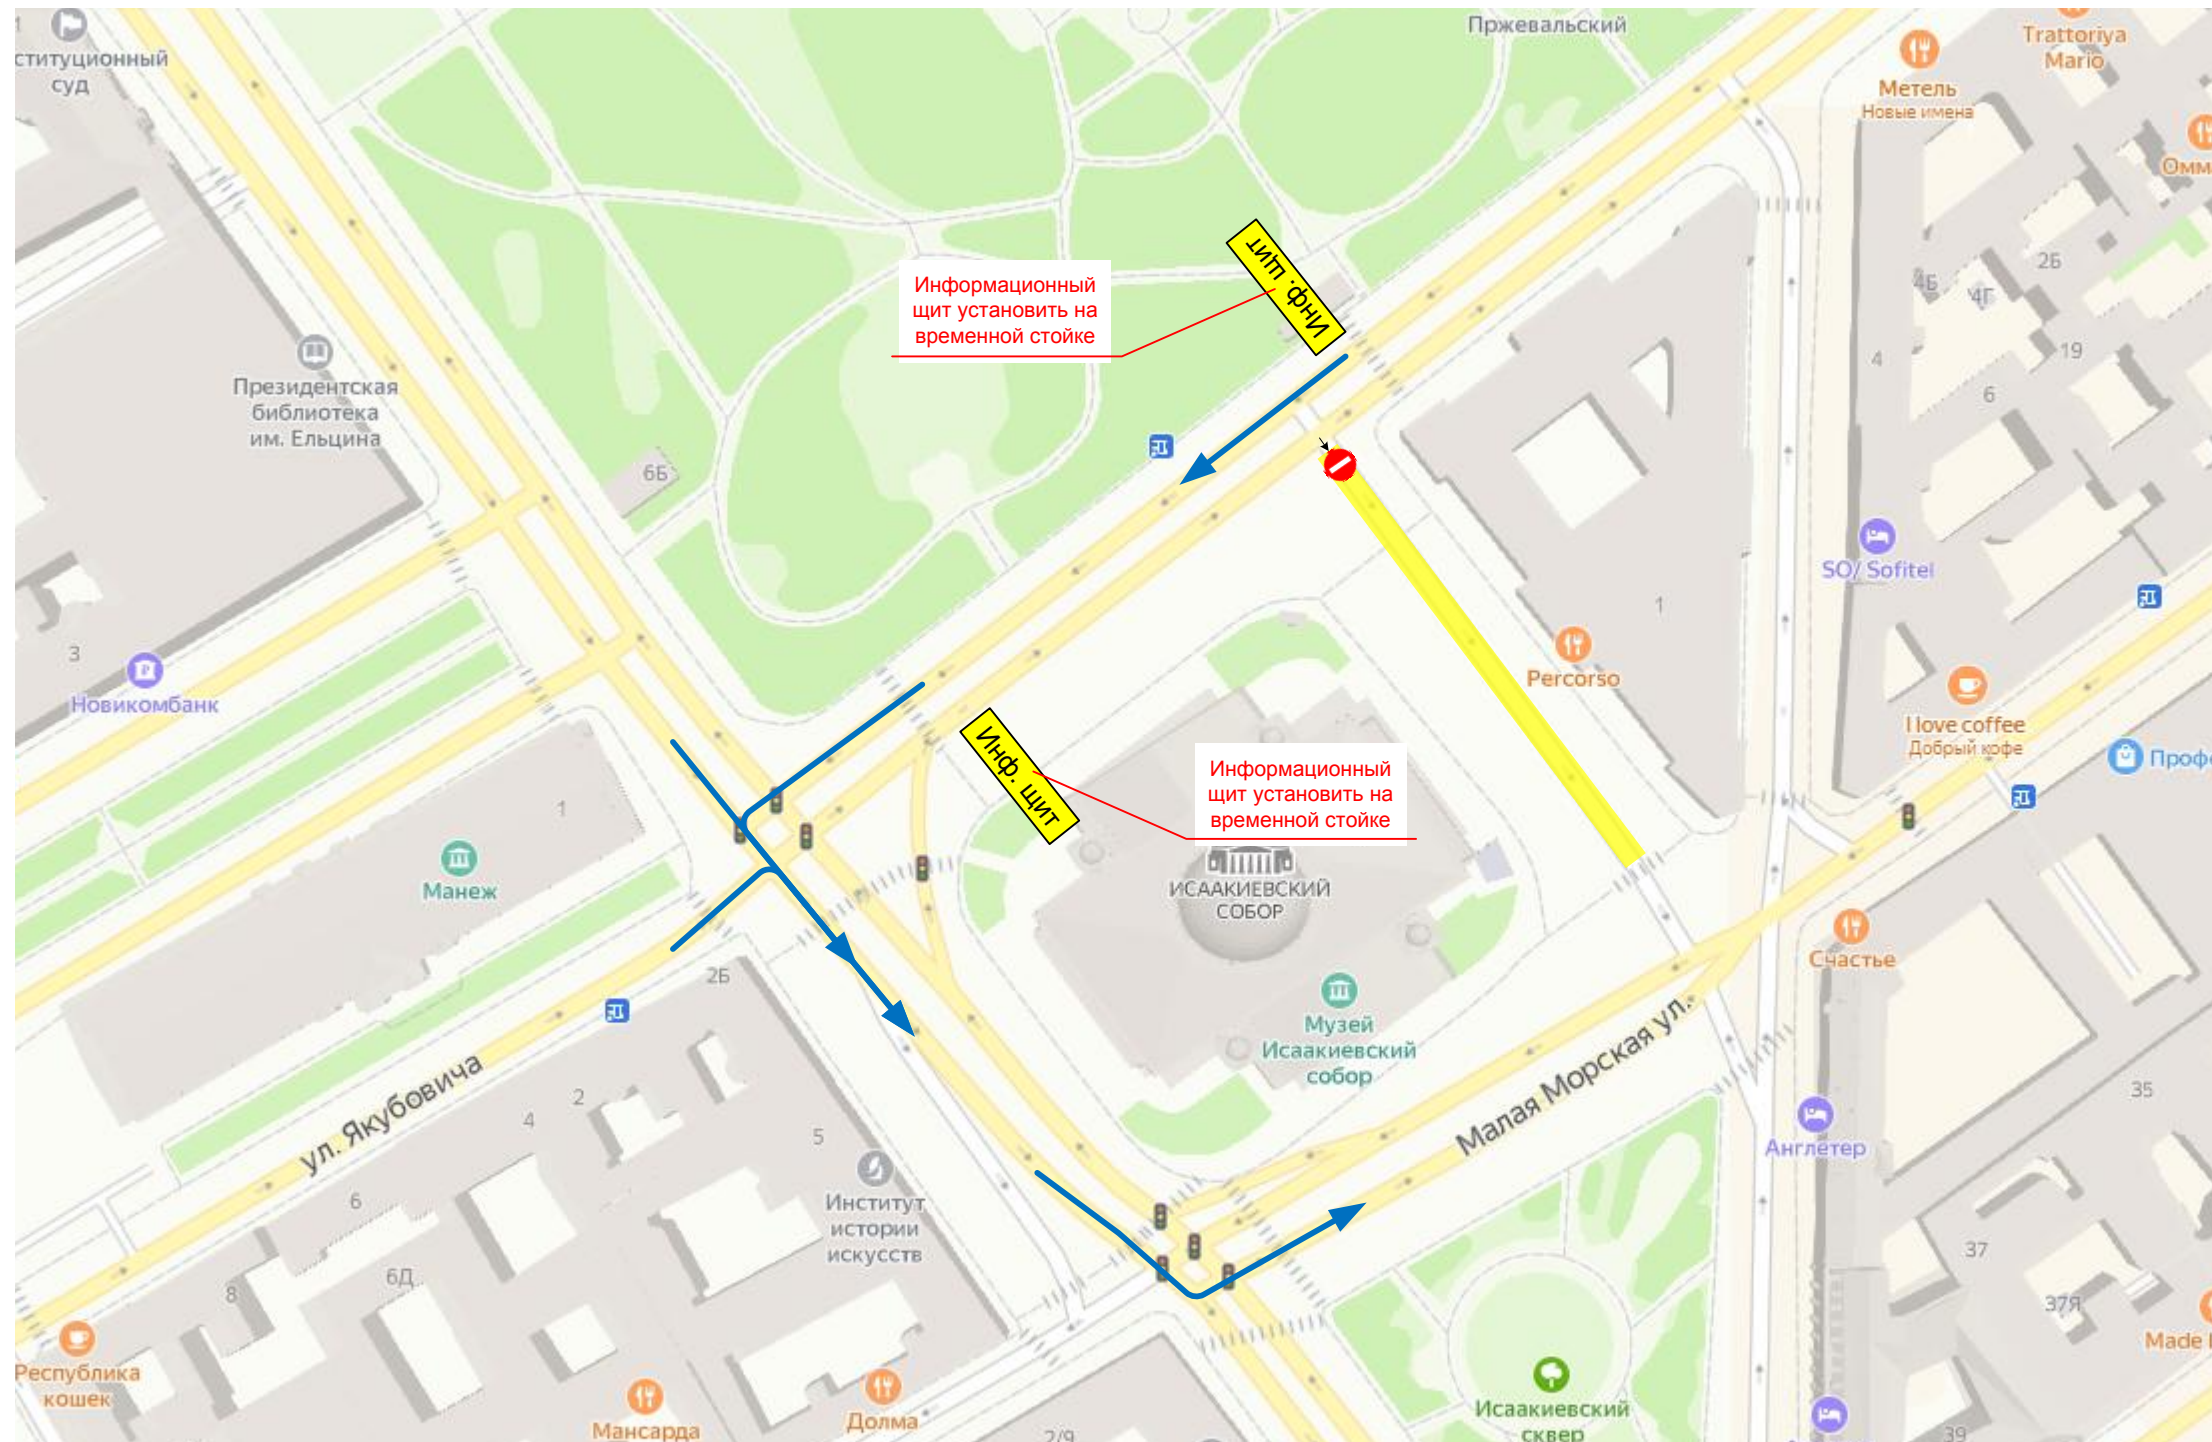

Информационный щит

**ВНИМАНИЕ!**  
**Движение по Исаакиевской пл.**  
**от Адмиралтейского пр.**  
**до Вознесенского пр.**  
**с 00:00 27.05.2021**  
**до 08:00 30.05.2021**  
**ЗАКРЫТО!**

Зона производства работ  
 Направление объезда

						16/02-21-ОДД			
						Санкт-Петербург, Исаакиевская площадь – Адмиралтейский проспект			
Изм.	Кол.уч.	Лист	№ док.	Подпись	Дата	Проведение мероприятия: «Санкт-Петербургский Бал национальностей»	Стадия	Лист	Листов
							Р	6-3	15
Разработал		Федоров			05.21				
Проверил		Денисов			05.21				
		ГИП		Зуев	05.21				
Н.контроль						Схема объезда		ООО «ОДДПроект»	