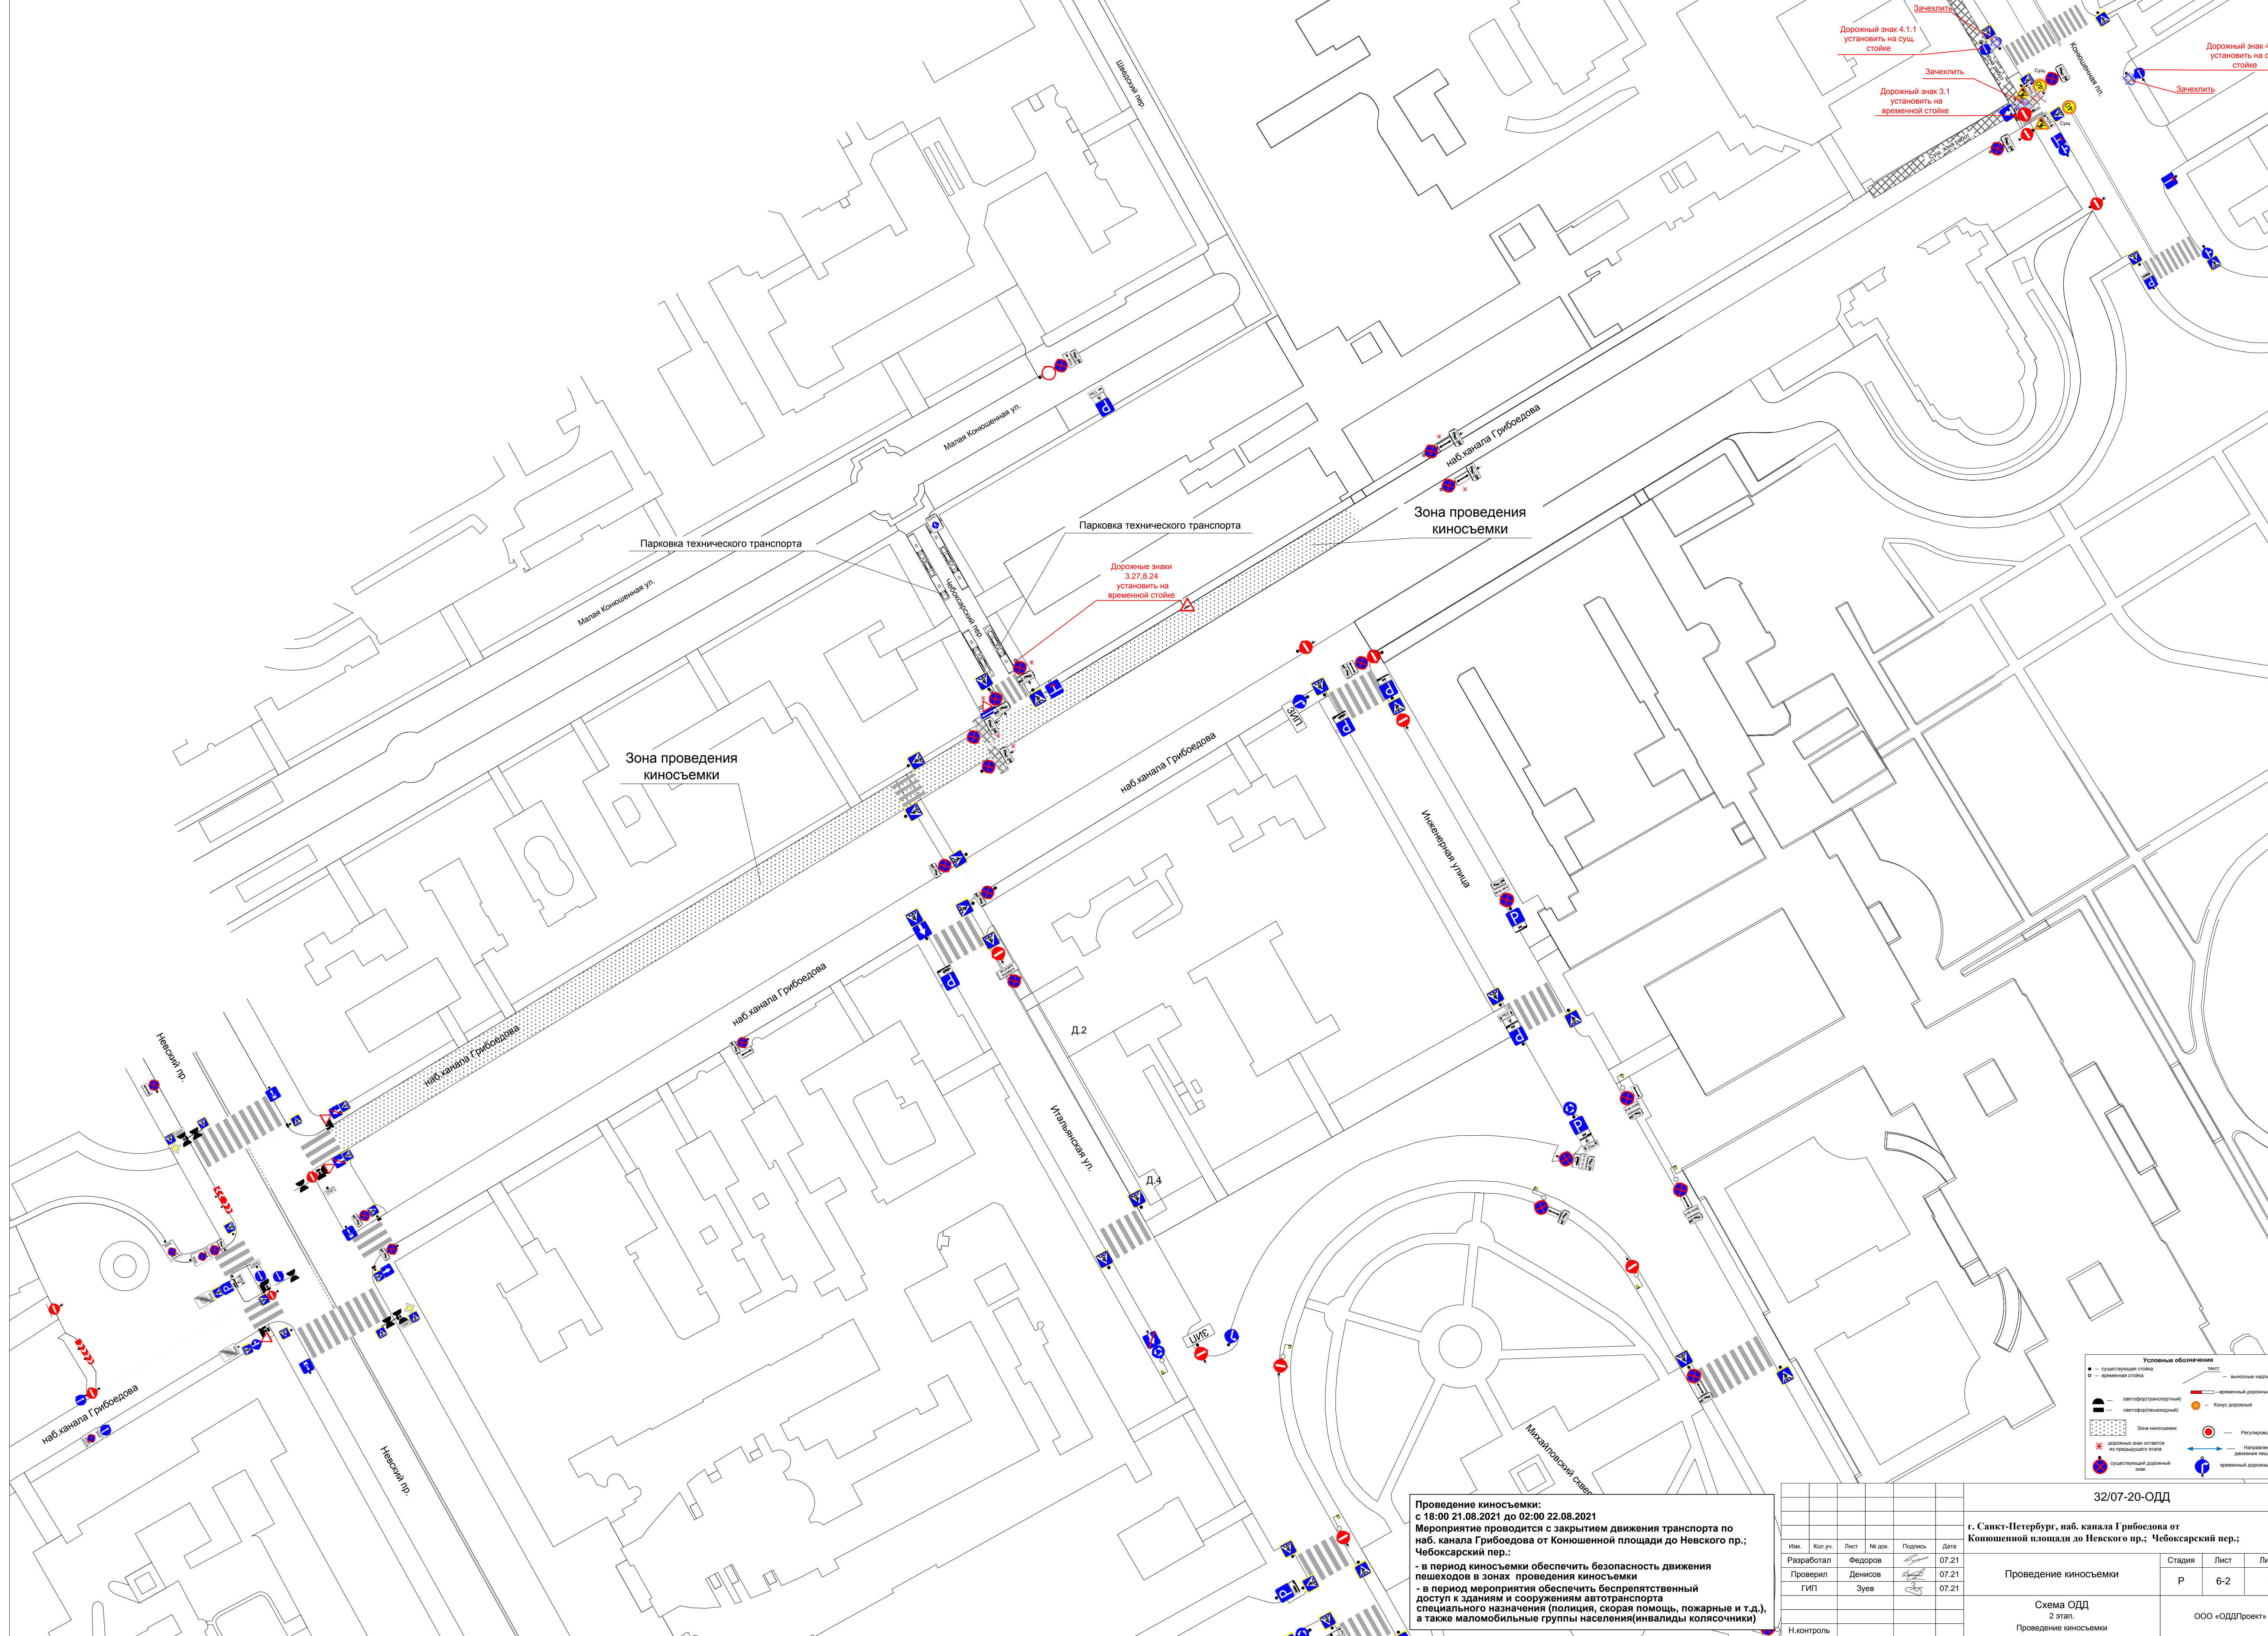


Установка временных дорожных знаков запрещающих остановку: с 17:00 20.08.2021

Условные обозначения

●	— существующая стойка	○	— временная стойка	—	высотный надписи
■	— светофор(осветительный)	■	— светофор(высветительный)	—	временный дорожный барьер
□	— зона выноса	○	— конус дорожный	○	— регулировка
✳	— дорожные знаки остаются на первоначальном месте	→	— направление движения пешеходов	→	— временный дорожный знак

32/07-20-ОДД					
г. Санкт-Петербург, наб. канала Грибоедова от Кошечьей площади до Невского пр.; Чебоксарский пер.;					
Им.	Кол. ук.	Лист	№ док.	Подпись	Дата
Разработал		Федоров		<i>[Подпись]</i>	07.21
Проверил		Денисов		<i>[Подпись]</i>	07.21
ГИП		Зуев		<i>[Подпись]</i>	07.21
Н. контроль					
Проведение киносъемки				Стадия	Лист
Схема ОДД				Р	6-1
1 этап.					Листов
Установка временных дорожных знаков запрещающих остановку					15
ООО «ОДДПроект»					



Дорожный знак 4.1.1 установить на сущ. стойке
Зачехлить
Дорожный знак 3.1 установить на временной стойке
Зачехлить
Дорожный знак 4.1.1 установить на сущ. стойке
Зачехлить

Дорожные знаки 3.27 и 8.24 установить на временной стойке

Проведение киносъемки:
с 18:00 21.08.2021 до 02:00 22.08.2021
Мероприятие проводится с закрытием движения транспорта по наб. канала Грибоедова от Коношениной площади до Невского пр.; Чебоксарский пер.;

- в период киносъемки обеспечить безопасность движения пешеходов в зонах проведения киносъемки
- в период мероприятия обеспечить беспрепятственный доступ к зданиям и сооружениям автотранспорта специального назначения (полиция, скорая помощь, пожарные и т.д.), а также маломобильные группы населения (инвалиды колясочники)

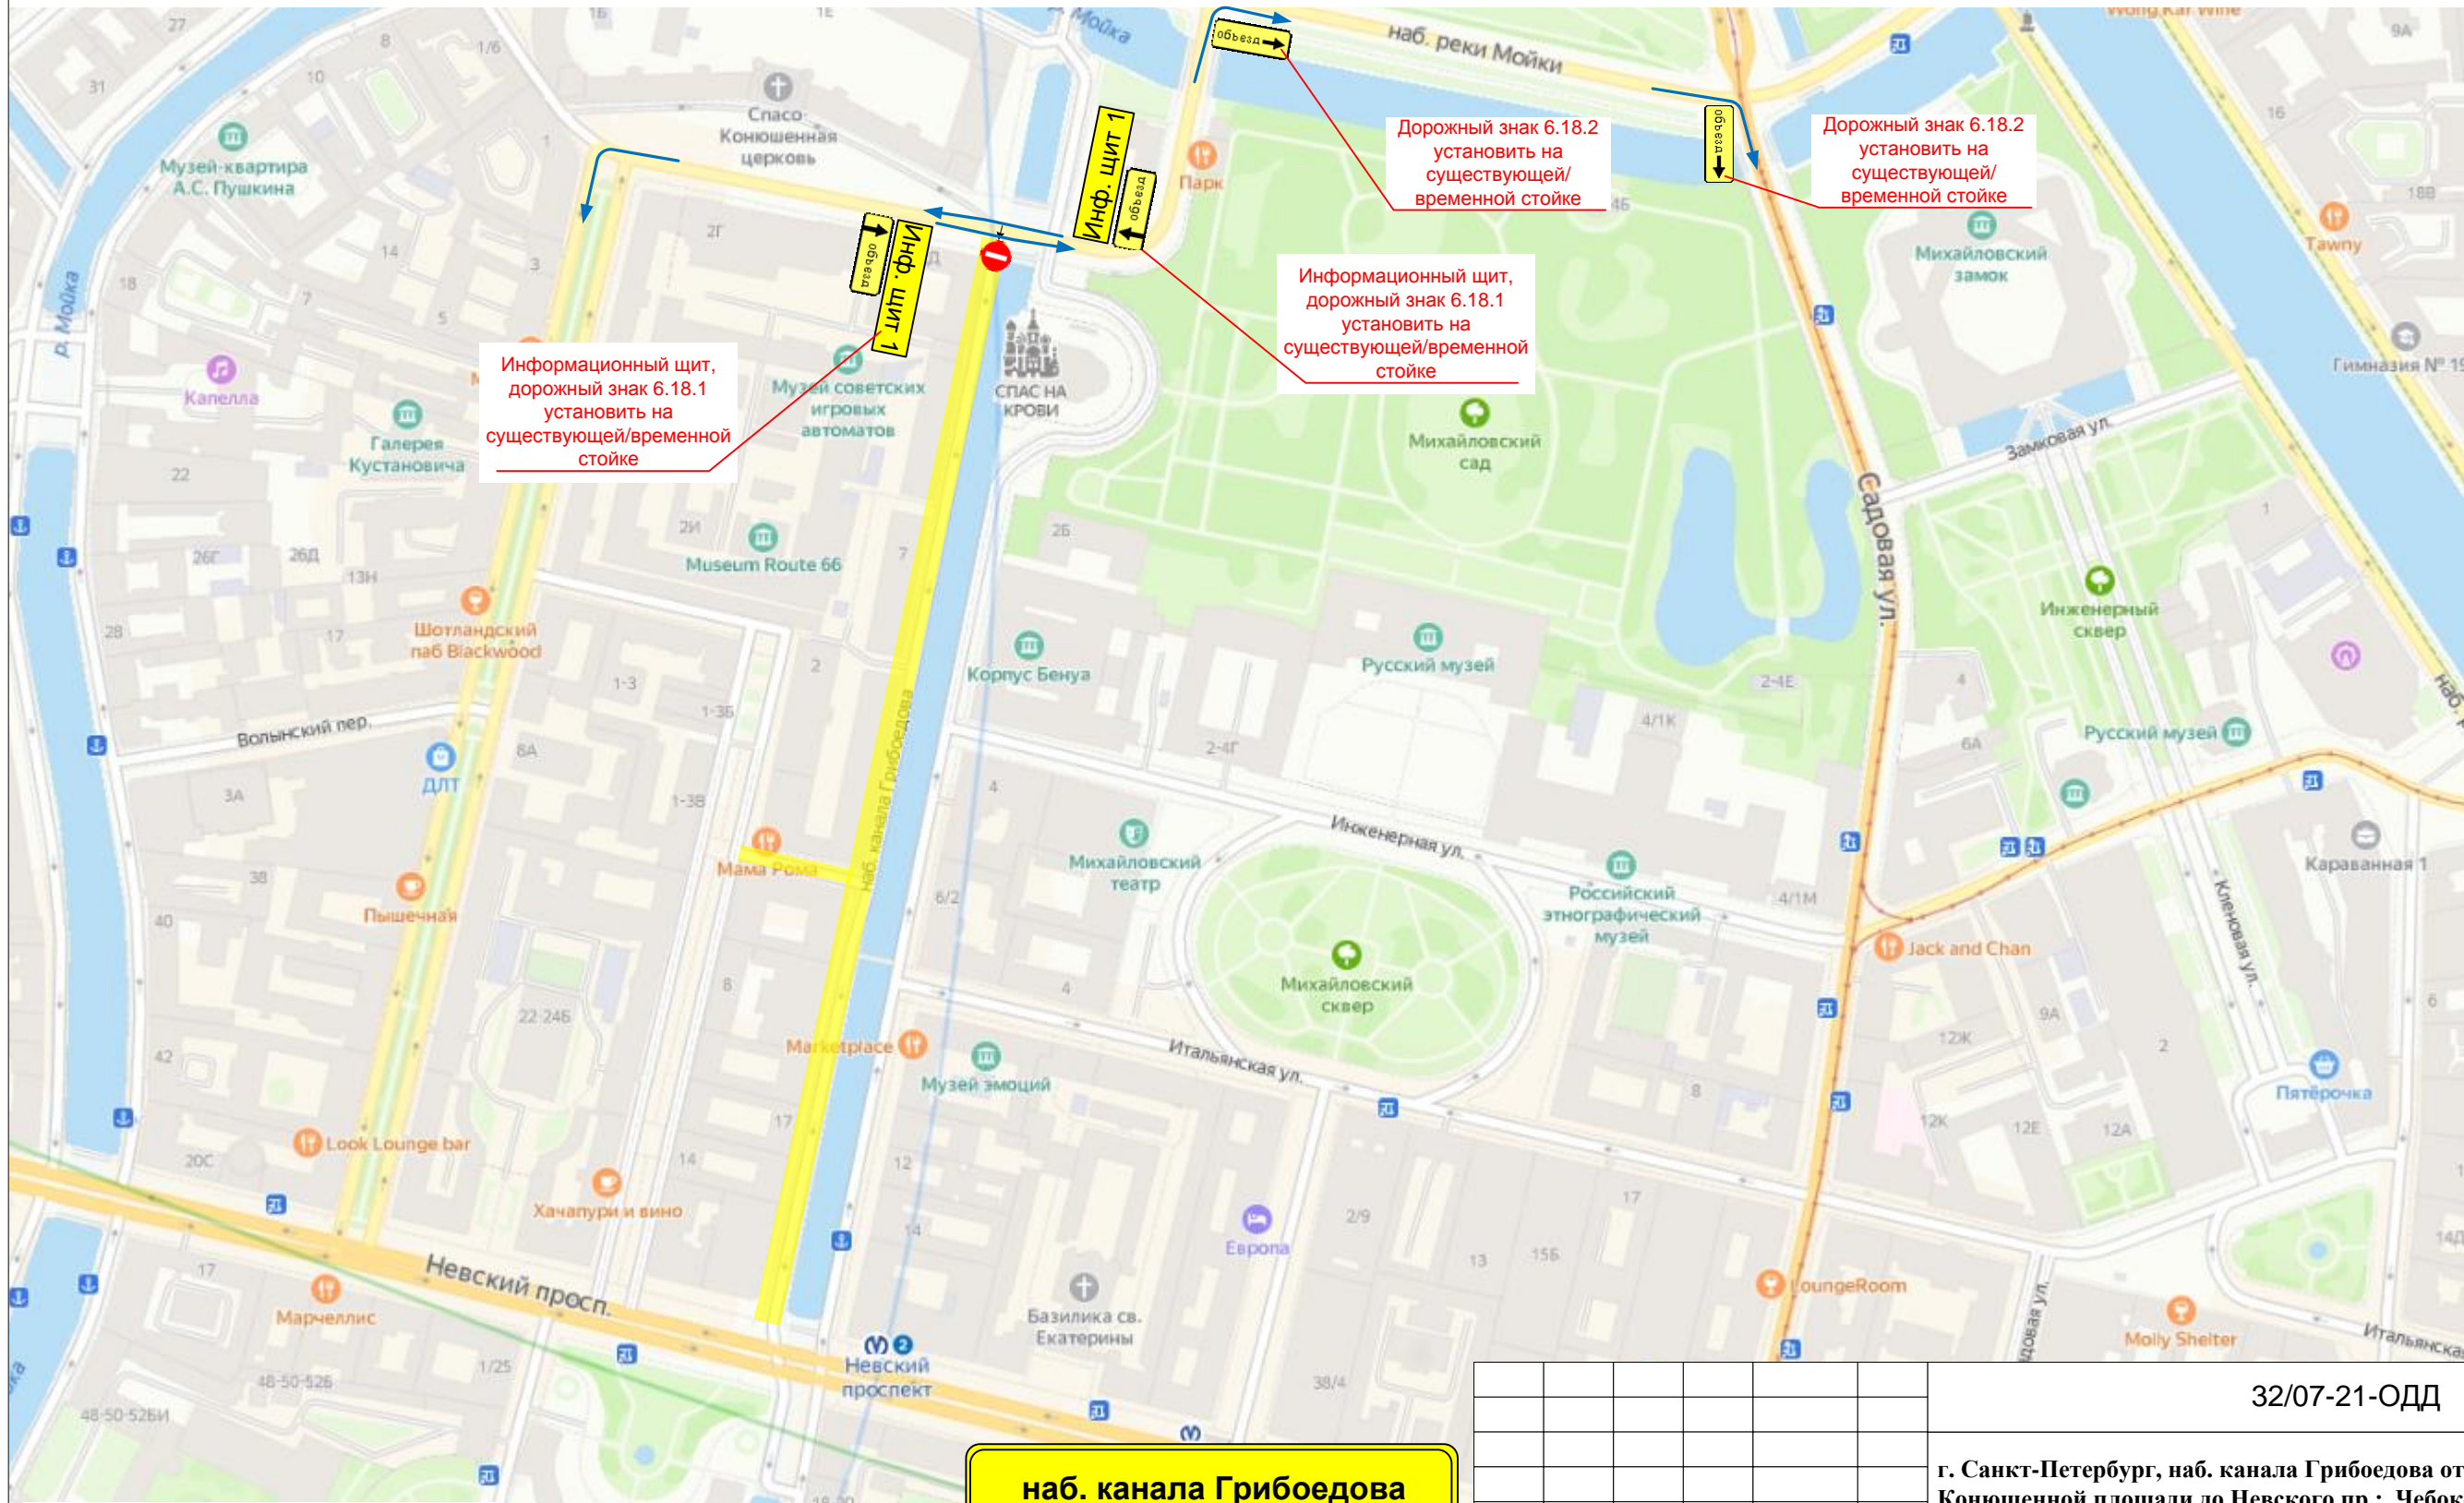
Условные обозначения



● - существующая стойка	○ - временная стойка	— траект	— высокие надписи
— светофор(транспортный)	— светофор(пешеходный)	— временный дорожный барьер	— Конус дорожный
— Зона киносъемки	— Регулировка	— Направление движения пешеходов	— временный дорожный знак

32/07-20-ОДД					г. Санкт-Петербург, наб. канала Грибоедова от Коношениной площади до Невского пр.; Чебоксарский пер.;					
Изм.	Кол.уч.	Лист	№ док.	Подпись	Дата	Проведение киносъемки	Стадия	Лист	Листов	
Разработал		Федоров			07.21		Р	6-2	15	
Проверил		Денисов			07.21					
		ГИП		Зуев	07.21					
Н.контроль							Схема ОДД 2 этап. Проведение киносъемки	ООО «ОДДПроект»		

**Схема объезда на время проведения киносъемки.
Закрытие движения по наб. канала Грибоедова от Конюшенной площади до Невского пр.;**
с 18:00 21.08.2021 до 02:00 22.08.2021

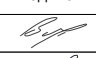

 
Объезд осуществляется по Конюшенной пл. - Большой Конюшенной ул. – наб.реки Мойки - Садовой ул.



 Зона производства работ
 Направление объезда

**Информационный
ЩИТ**

**наб. канала Грибоедова
от Конюшенной площади
до Невского пр.
с 18:00 21.08.2021
до 02:00 22.08.2021;
ЗАКРЫТА!**

						32/07-21-ОДД				
						г. Санкт-Петербург, наб. канала Грибоедова от Конюшенной площади до Невского пр.; Чебоксарский пер.;				
Изм.	Кол.уч.	Лист	№ док.	Подпись	Дата	Проведение киносъемки	Стадия	Лист	Листов	
Разработал	Федоров				07.21		Р	6-3	15	
Проверил	Денисов				07.21					
	ГИП	Зуев			07.21					
Н.контроль										
						Схема объезда		ООО «ОДДПроект»		