


Моисеенко Евгений Владимирович

Согласовано

| | | |
|--------------|--------------|--------------|
| Инв. № подл. | Подп. и дата | Взам. инв. № |
| | | |

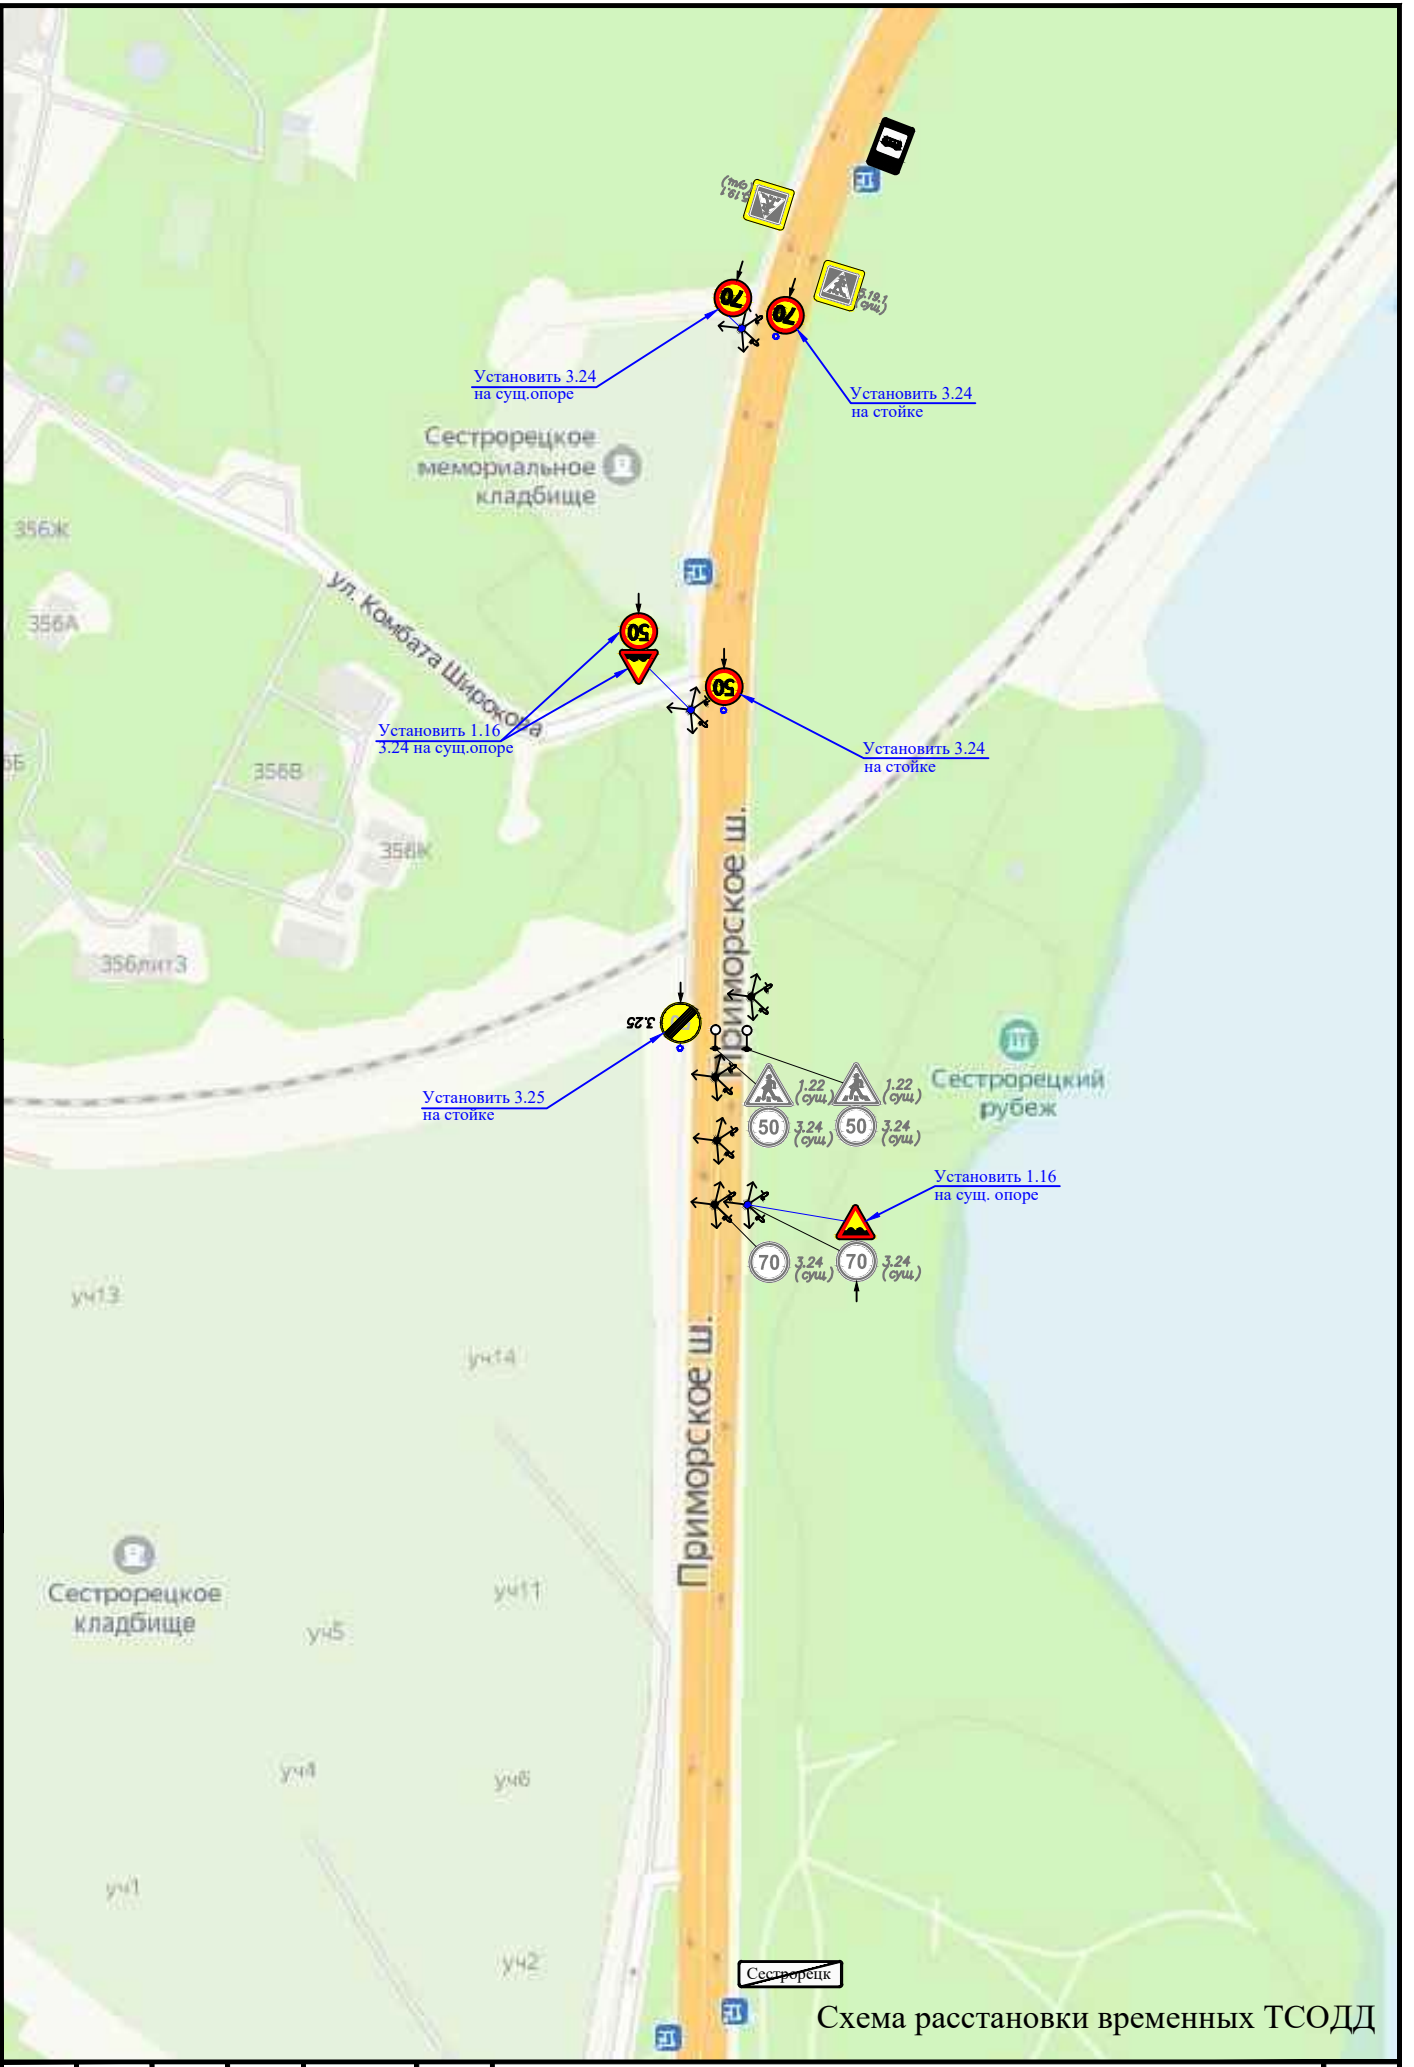

| | | | | | |
|------|-------|------|-------|---------|------|
| Изм. | Колуч | Лист | N док | Подпись | Дата |
| | | | | | |

Рубежный путепровод