




 - Направление движения Т/С  
 - Зона мероприятия  
 ЗИП-А1  


			Закрытие водного сезона SUP-серферов по Мойке приуроченного к празднованию Международного дня туризма			
Изм/Лист	Подп.	Дата	Технические средства организации дорожного движения	Стадия	Лист	Листов
Разраб.	Корнев Д.С.	09.21		Р	1	3
Пров.	Минков Д.В.	09.21	Санкт-Петербург, наб. Крюкова канала	 АГЕНТСТВО СТРАТЕГИЧЕСКИХ КОММУНИКАЦИЙ		
№ докц.	1-2209					



				Закрытие водного сезона SUP-серферов по Мойке приуроченного к празднованию Международного дня туризма		
				Технические средства организации дорожного движения		
				Стадия	Лист	Листов
				Р	2	3
				Санкт-Петербург, наб. Крюкова канала		
Изм/Лист	Подп.		Дата			
Разраб.	Корнев Д.С.		09.21			
Пров.	Минков Д.В.		09.21			
№ докцм.	1-2209					

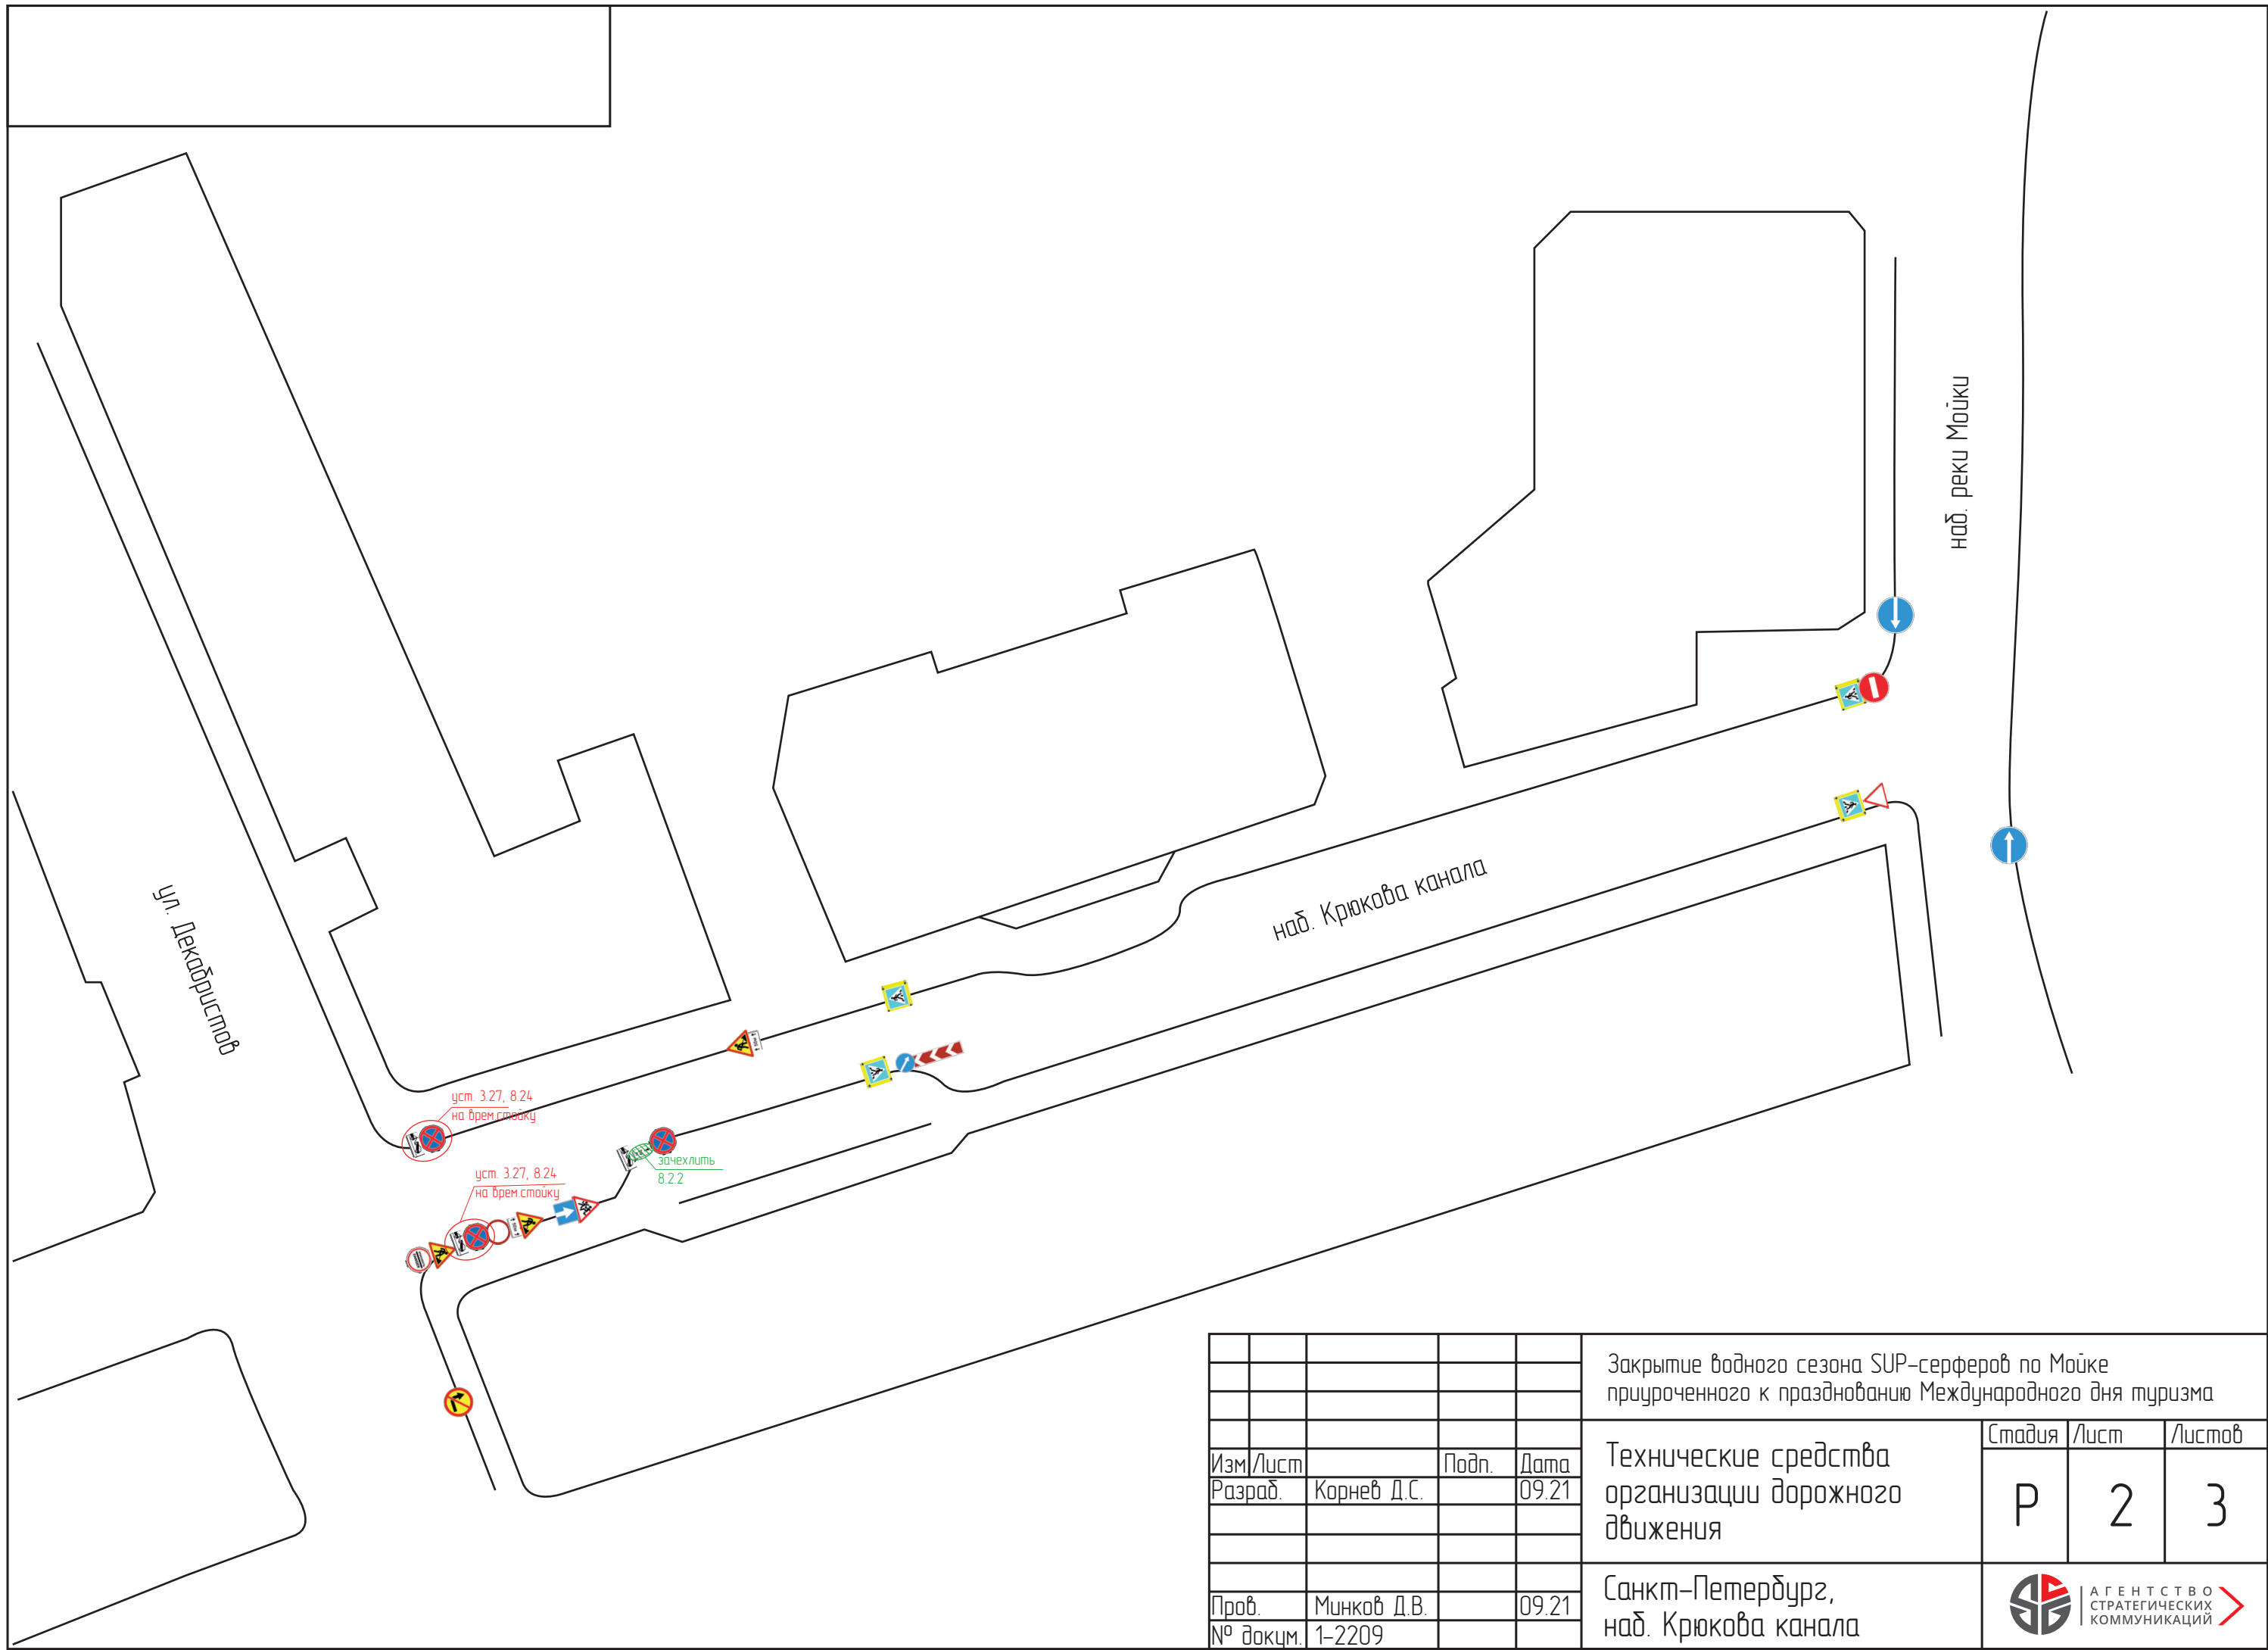

