


Изм. № подл  
 Подпись и дата  
 Взам. инв. №

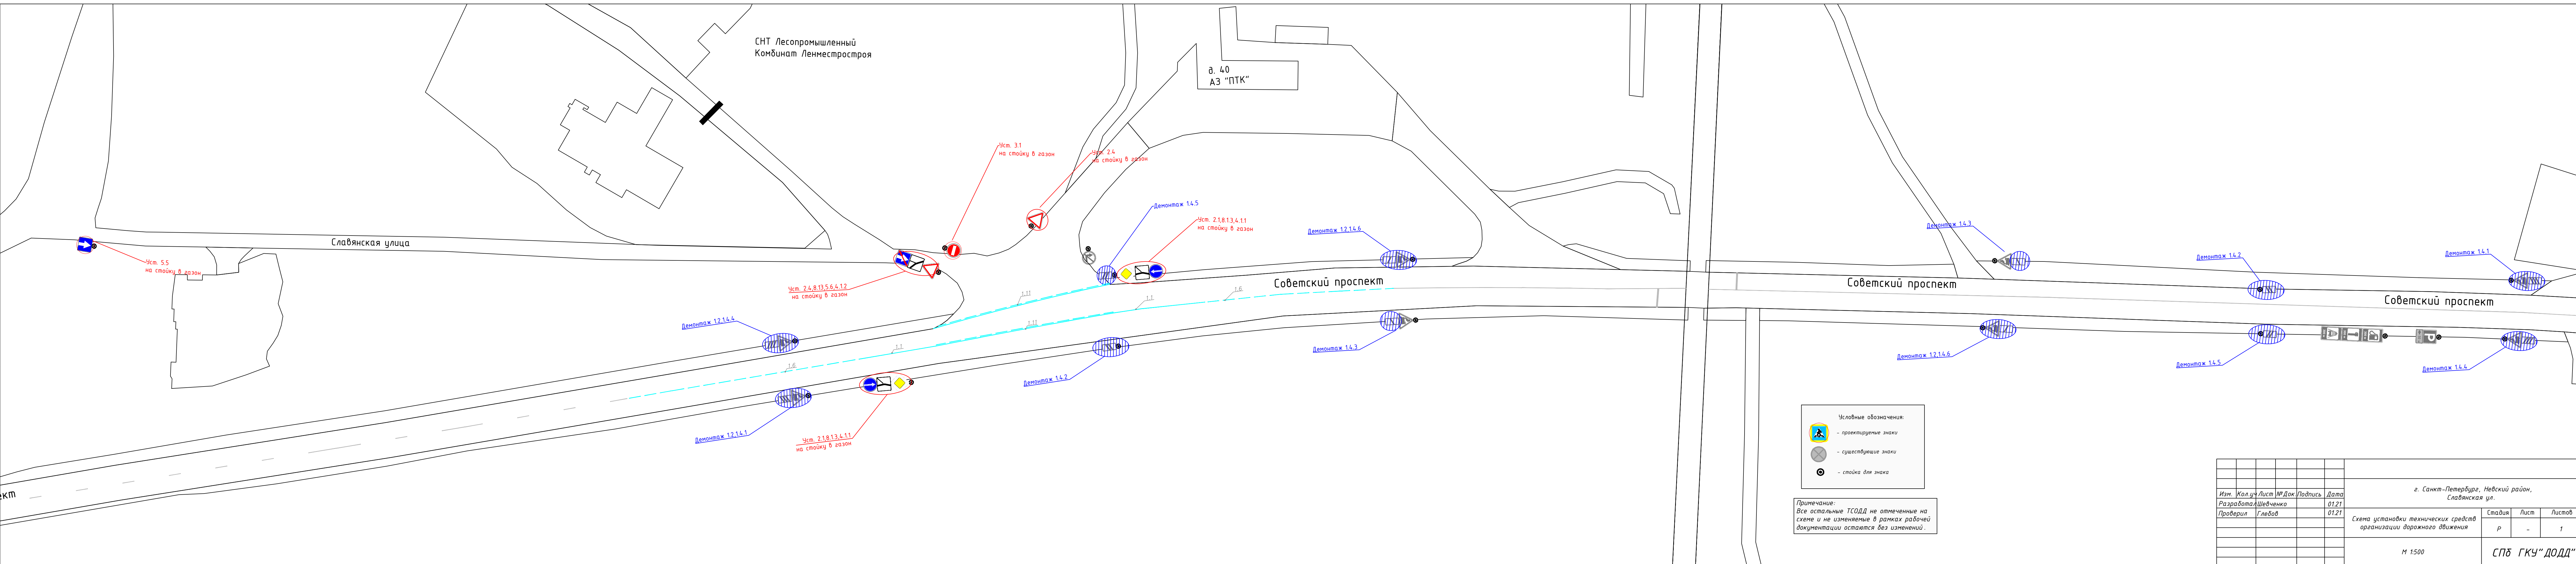

Изм.	Кол.ч	Лист	№ Док	Подпись	Дата	г. Санкт-Петербург, Невский район, Славянская ул.			
Разработал	Шевченко				01.21				
Проверил	Глебов				01.21				
Схема установки технических средств организации дорожного движения						Стадия	Лист	Листов	
						Р	-	1	
М 1:500						СПб ГКУ "ДОДД"			