


Установка временных дорожных знаков запрещающих остановку: с 10:00 15.10.2021 до 12:00 18.10.2021

Условные обозначения


● — существующая стойка	— текст	— выносные надписи
○ — временная стойка	— выносные надписи	
— светофор(транспортный)	— временный дорожный барьер	— Конус дорожный
— светофор(пешеходный)		— Регулировщик
Зона киньсьемки		— Направление движения пешеходов
* дорожный знак остается из предыдущего этапа		— существующий дорожный знак
— существующий дорожный знак		— временный дорожный знак

23/09-21-ОДД					
г. Санкт-Петербург, ул. Новые Заводы от Канатного пер. до ул. Связи					
Изм.	Кол.уч.	Лист	№ док.	Подпись	Дата
Разработал	Федоров			<i>[Подпись]</i>	09.21
Проверил	Денисов			<i>[Подпись]</i>	09.21
ГИП	Зуев			<i>[Подпись]</i>	09.21
Н.контроль					
Проведение киньсьемки				Стадия	Лист
Р				6-1	15
Схема ОДД 1 этап. Установка временных дорожных знаков запрещающих остановку				ООО «ОДДПроект»	

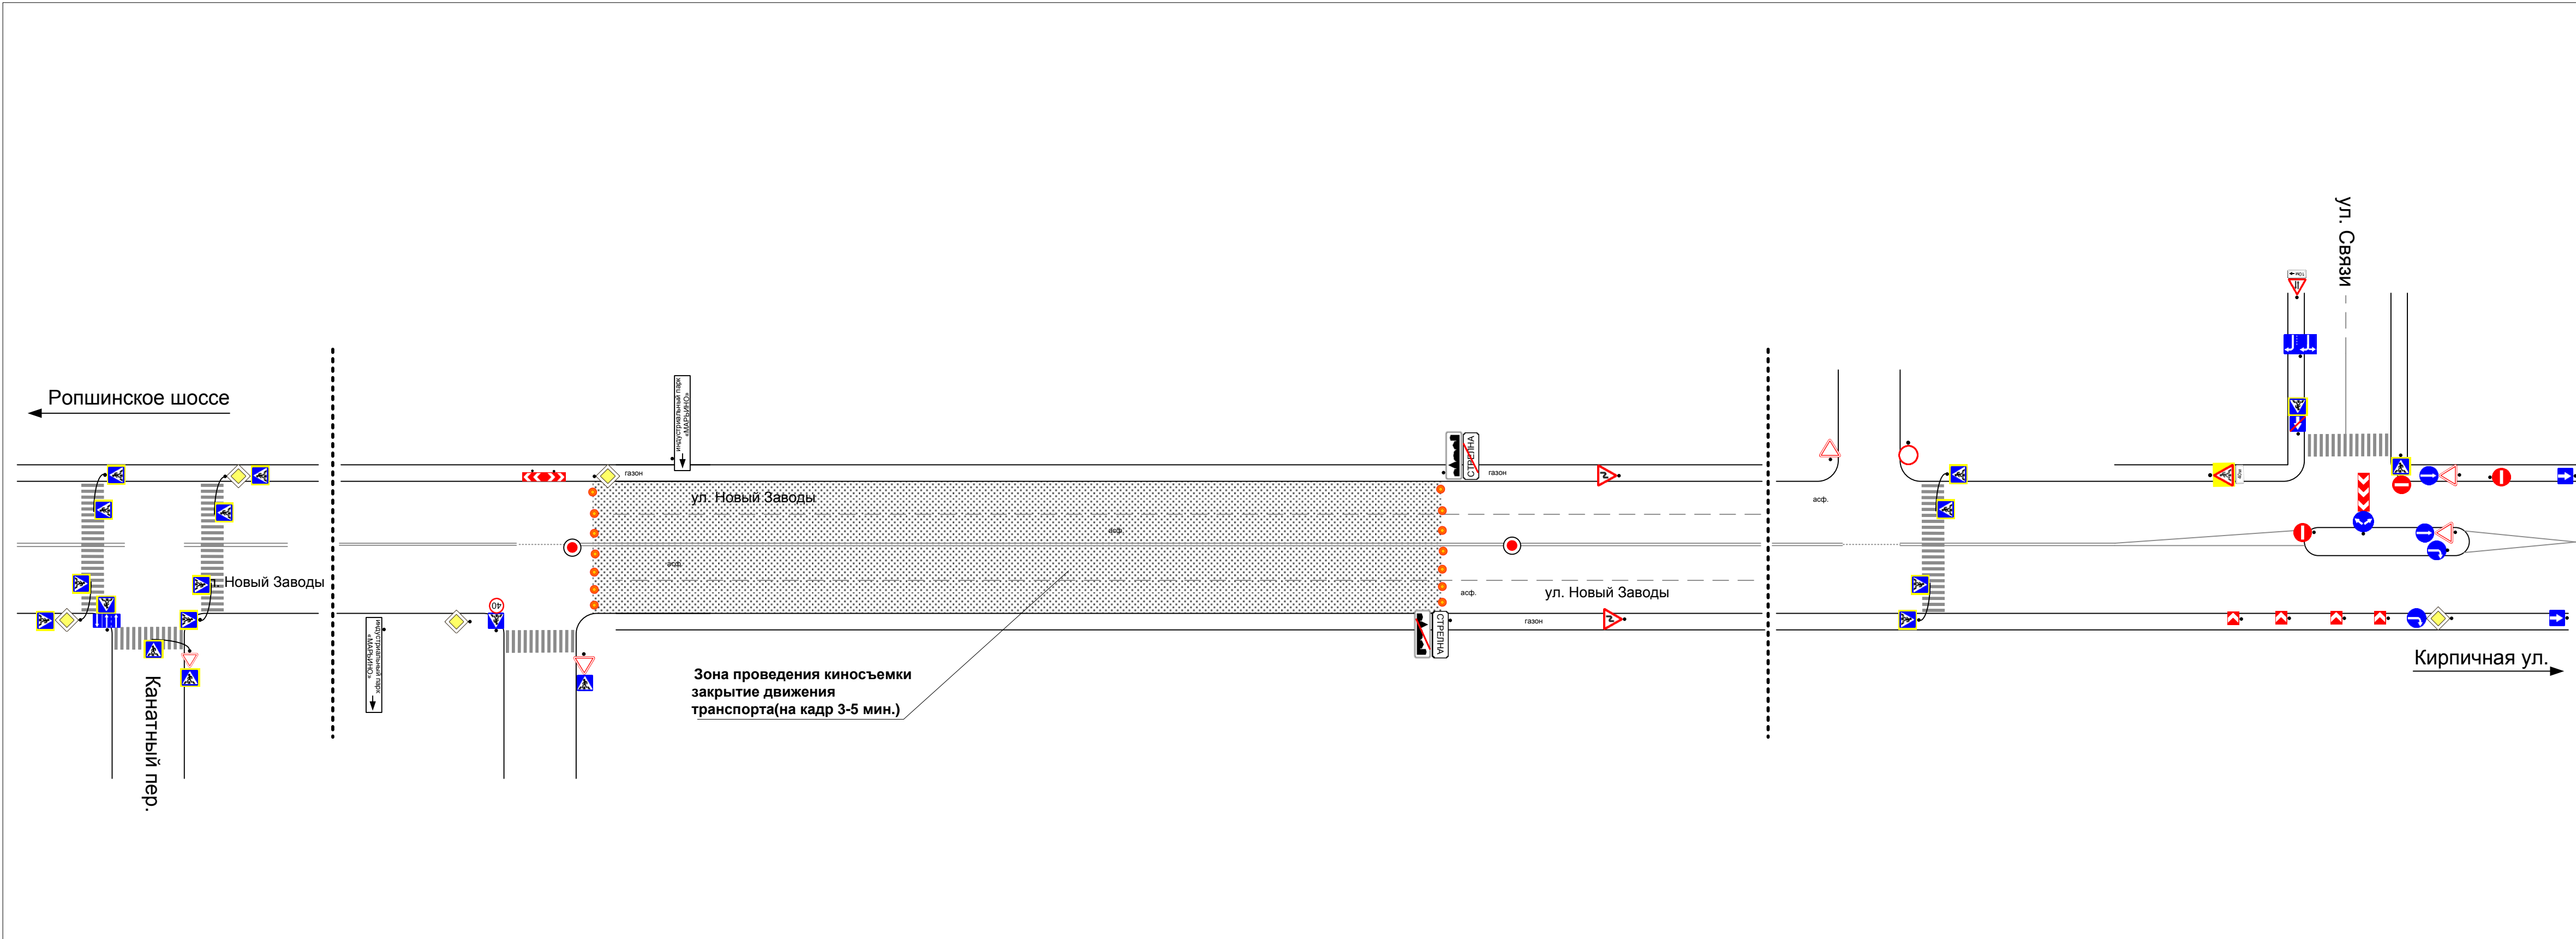


Проведение киносъемки:
 с 19:00 до 22:00 16.10.2021
 Мероприятие проводится с закрытием движения транспорта (на кадр 3-5 мин.) по ул. Новые Заводы от Канатного пер. до ул. Связи

- в период киносъемки обеспечить безопасность движения пешеходов в зонах проведения киносъемки
 - в период мероприятия обеспечить беспрепятственный доступ к зданиям и сооружениям автотранспорта специального назначения (полиция, скорая помощь, пожарные и т.д.), а также маломобильные группы населения (инвалиды колясочники)

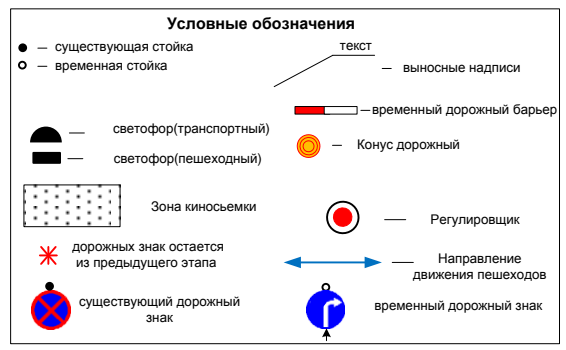

						23/09-21-ОДД				
						г. Санкт-Петербург, ул. Новые Заводы от Канатного пер. до ул. Связи				
Изм.	Кол.уч.	Лист	№ док.	Подпись	Дата	Проведение киносъемки	Стадия	Лист	Листов	
	Разработал	Федоров		<i>[Signature]</i>	09.21		Р	6-2	15	
	Проверил	Денисов		<i>[Signature]</i>	09.21					
	ГИП	Зуев		<i>[Signature]</i>	09.21					
Н.контроль						Схема ОДД 2 этап Проведение киносъемки			ООО «ОДДПроект»	

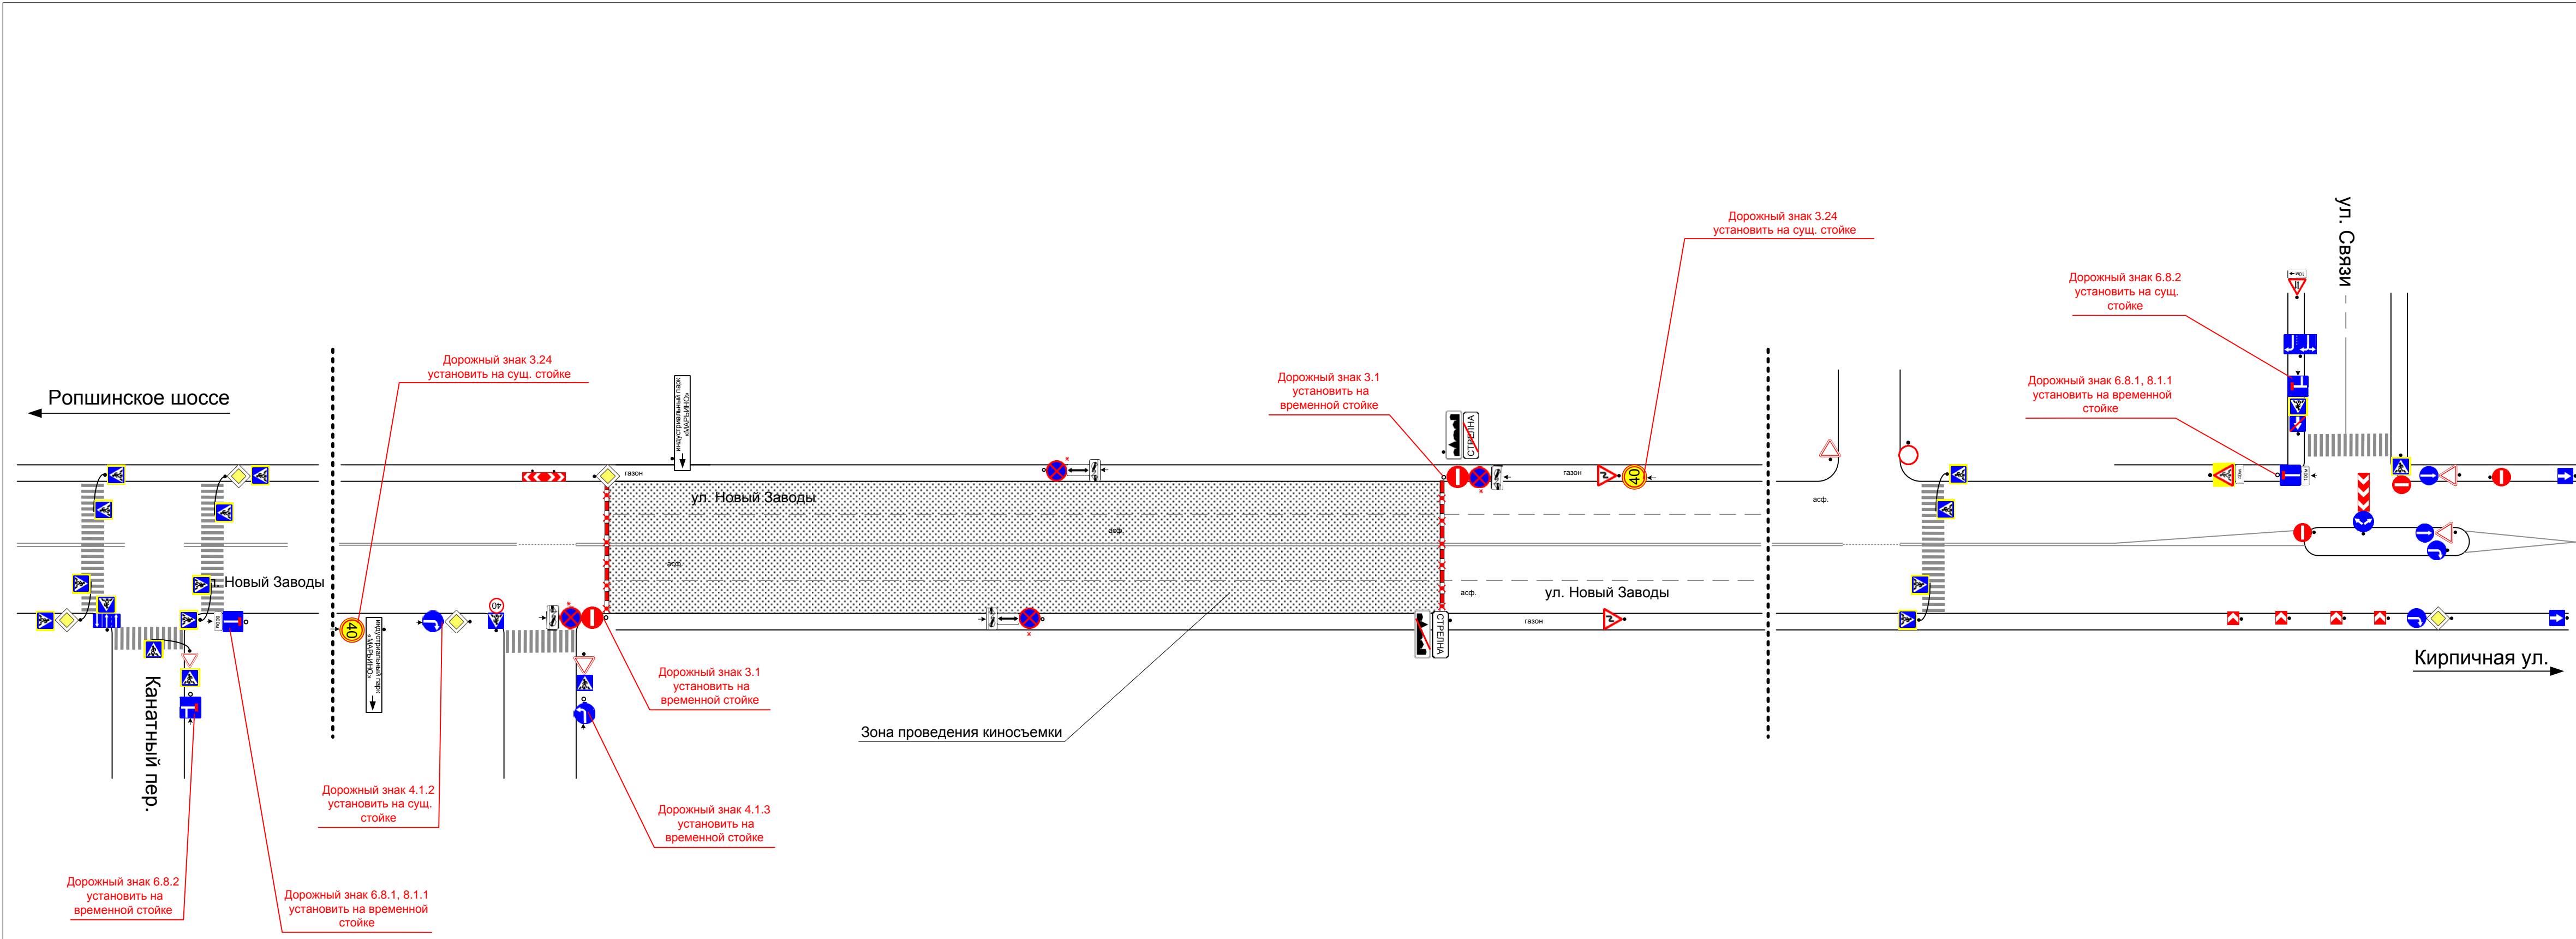


3 этап. Проведение киносъемки:
с 22:00 16.10.2021 до 07:00 17.10.2021

5 этап. Проведение киносъемки:
с 21:00 17.10.2021 до 06:00 18.10.2021

Мероприятие проводится с закрытием сквозного движения транспорта по ул. Новые Заводы от Канатного пер. до ул. Связи

- в период киносъемки обеспечить безопасность движения пешеходов в зонах проведения киносъемки

- в период мероприятия обеспечить беспрепятственный доступ к зданиям и сооружениям автотранспорта специального назначения (полиция, скорая помощь, пожарные и т.д.), а также маломобильные группы населения (инвалиды колясочники)

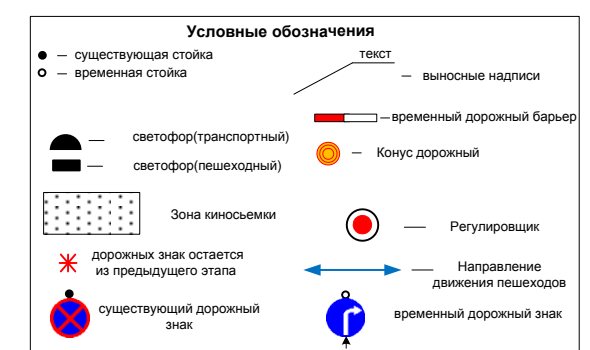

						23/09-21-ОДД			
						г. Санкт-Петербург, ул. Новые Заводы от Канатного пер. до ул. Связи			
Изм.	Кол.уч.	Лист	№ док.	Подпись	Дата	Проведение киносъемки	Стадия	Лист	Листов
							Р	6-3	15
Разработал	Федоров				09.21		Схема ОДД 3/5 этапы Проведение киносъемки	ООО «ОДДПроект»	
Проверил	Денисов				09.21				
ГИП	Зуев				09.21				
Н.контроль									

ул. Новый Заводы

ул. Новый Заводы

ул. Новый Заводы

Дорожные знаки 1.20.2, 1.25, 3.24; 3.25 установить на временной стойке

Дорожные знаки 1.25, 8.2.1 установить на временной стойке

Дорожные знаки 1.25, 8.2.1, 5.15.6 установить на временной стойке

Дорожные знаки 1.20.3, 1.25, 3.24 установить на временной стойке

Дорожные знаки 1.20.2, 1.25, 3.24 установить на временной стойке

Дорожные знаки 1.25, 8.2.1, 5.15.5 установить на временной стойке

Дорожные знаки 4.22.2, 8.22.2 установить на временной стойке


Дорожные знаки 4.22.1, 8.22.1 установить на временной стойке

Дорожные знаки 4.22.1, 8.22.1 установить на временной стойке

Дорожные знаки 1.20.3, 1.25, 3.24; 3.25 установить на временной стойке

4 этап. Проведение киносъемки: с 17:00 до 21:00 17.10.2021
6 этап. Проведение киносъемки: с 06:00 до 12:00 18.10.2021
Мероприятие проводится с ограничением движения транспорта по ул. Новые Заводы от Канатного пер. до ул. Связи

- в период киносъемки обеспечить безопасность движения пешеходов в зонах проведения киносъемки
- в период мероприятия обеспечить беспрепятственный доступ к зданиям и сооружениям автотранспорта специального назначения (полиция, скорая помощь, пожарные и т.д.), а также маломобильные группы населения(инвалиды колясочники)

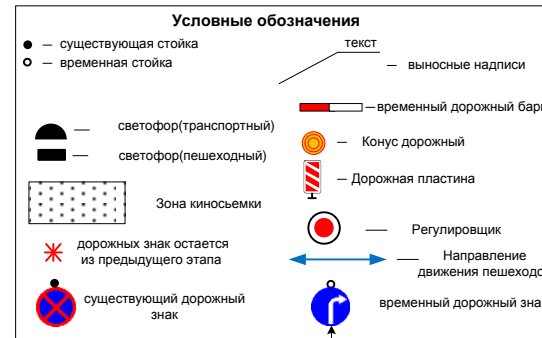

23/09-21-ОДД					
г. Санкт-Петербург, ул. Новые Заводы от Канатного пер. до ул. Связи					
Изм.	Кол.уч.	Лист	№ док.	Подпись	Дата
Разработал	Федоров				09.21
Проверил	Денисов				09.21
ГИП	Зуев				09.21
Н.контроль					
Проведение киносъемки			Стадия	Лист	Листов
Схема ОДД 4/6 этапы Проведение киносъемки			Р	6-4	15
ООО «ОДДПроект»					


**Схема объезда на время проведения киносъемки.
 Закрытие движения по ул. Новые Заводы от Канатного пер. до ул. Связи
 с 22:00 16.10.2021 до 07:00 17.10.2021
 с 21:00 17.10.2021 до 06:00 18.10.2021**

Объезд осуществляется по Ропшинскому шоссе – Санкт-Петербургскому шоссе - Фронтовой ул.



Информационный щит

**ул. Новые Заводы от
Канатного пер.
до ул. Связи
с 22:00 16.10.2021 до 07:00 17.10.2021
с 21:00 17.10.2021 до 06:00 18.10.2021
ЗАКРЫТА!**

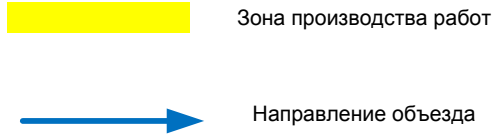

Изм.	Кол.уч.	Лист	№ док.	Подпись	Дата
Разработал		Федоров		<i>[Signature]</i>	09.21
Проверил		Денисов		<i>[Signature]</i>	09.21
ГИП		Зуев		<i>[Signature]</i>	09.21
Н.контроль					

23/09-21-ОДД					
г. Санкт-Петербург, ул. Новые Заводы от Канатного пер. до ул. Связи					
Проведение киносъемки	Стадия	Лист	Листов		
	Р	6-5	15		
Схема объезда 3/5 этапы			ООО «ОДДПроект»		