


Установка временных дорожных знаков запрещающих остановку: с 08:00 03.11.2021 до 02:00 05.11.2021

13/10-21-ОДД					
г. Санкт-Петербург, наб.канала Грибоедова(четная сторона) от Вознесенского пр. до д.60; Столярный пер. от Садовой ул. до Казанейской ул.; Казанейская ул. от Столярного пер. до наб. канала Грибоедова; Садовая ул. д.47-49					
Изм.	Кол.уч.	Лист	№ док.	Подпись	Дата
Разработал	Федоров				10.21
Проверил	Денисов				10.21
ГИП	Зуев				10.21
Н.контроль					
Проведение киносъемки				Стадия	Лист
Схема ОДД				Р	6-1
1 этап. Установка временных дорожных знаков запрещающих остановку				Листов	15
ООО «ОДДПроект»					

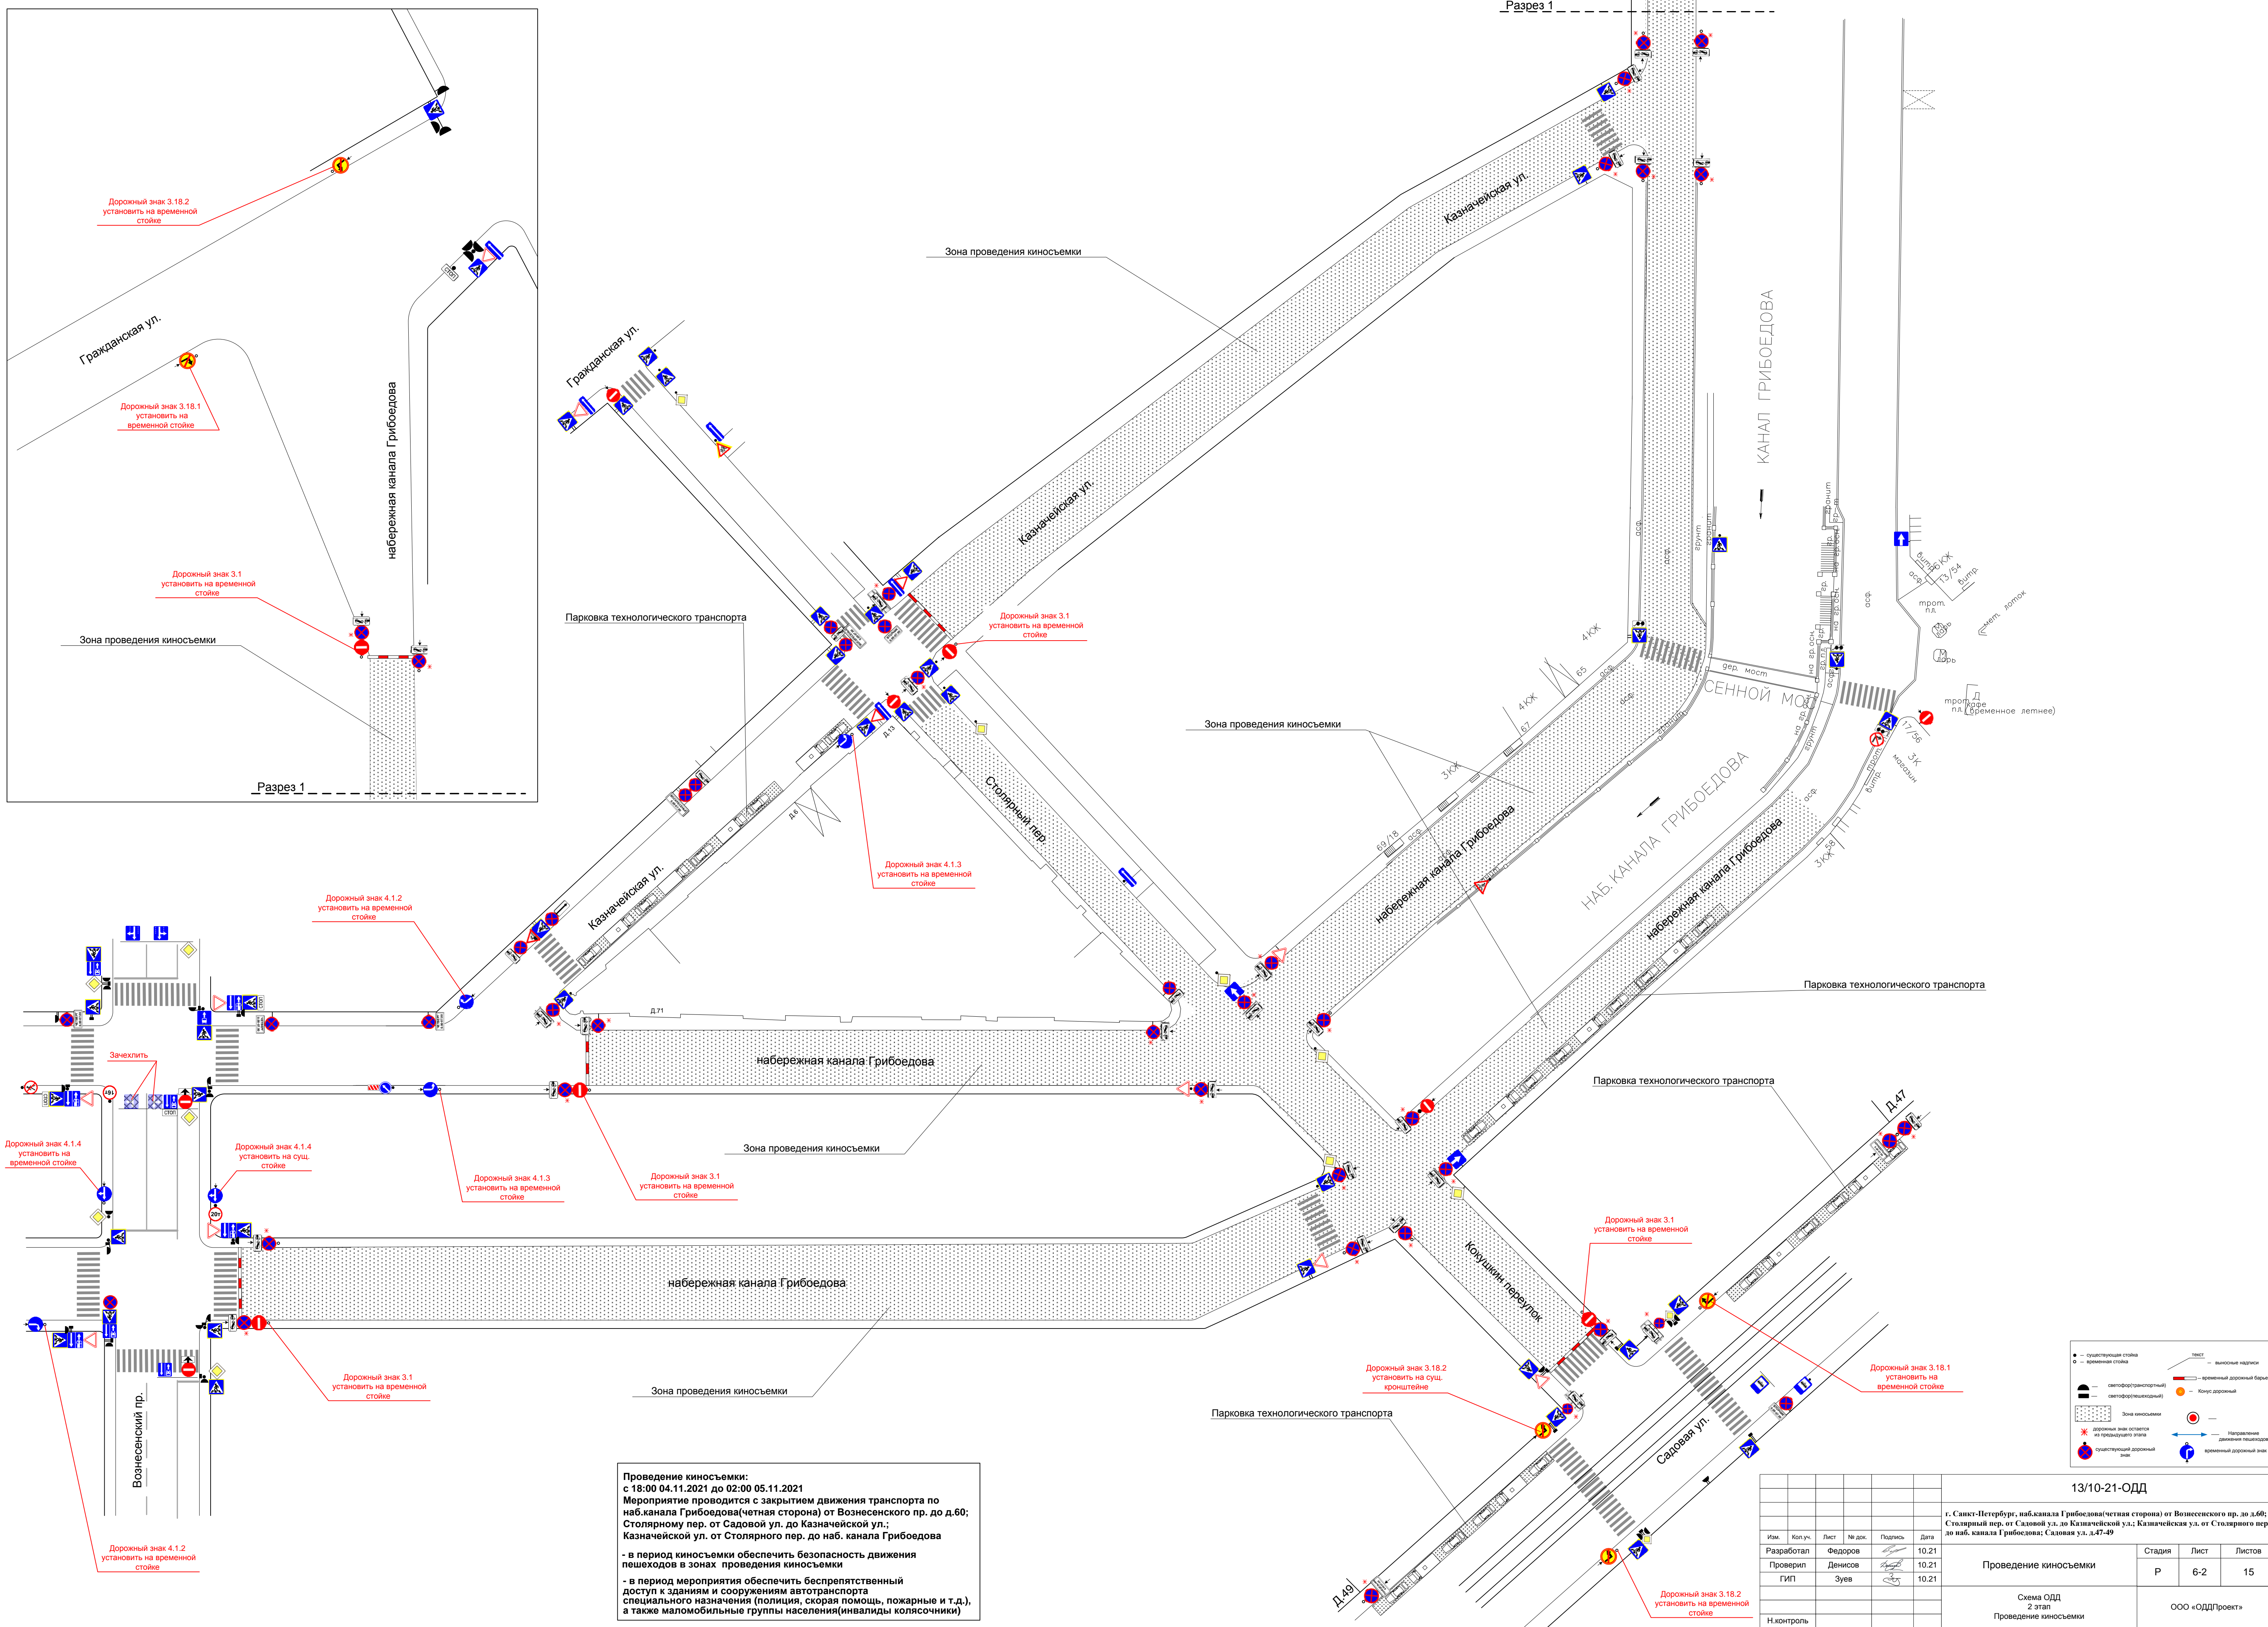


Проведение киносьемки:
 с 18:00 04.11.2021 до 02:00 05.11.2021
 Мероприятие проводится с закрытием движения транспорта по наб.канала Грибоедова(четная сторона) от Вознесенского пр. до д.60; Столярному пер. от Садовой ул. до Казначейской ул.; Казначейской ул. от Столярного пер. до наб. канала Грибоедова

- в период киносьемки обеспечить безопасность движения пешеходов в зонах проведения киносьемки
 - в период мероприятия обеспечить беспрепятственный доступ к зданиям и сооружениям автотранспорта специального назначения (полиция, скорая помощь, пожарные и т.д.), а также маломобильные группы населения(инвалиды колясочники)

					13/10-21-ОДД					
					г. Санкт-Петербург, наб.канала Грибоедова(четная сторона) от Вознесенского пр. до д.60; Столярный пер. от Садовой ул. до Казначейской ул.; Казначейская ул. от Столярного пер. до наб. канала Грибоедова; Садовая ул. д.47-49					
Изм.	Кол.уч.	Лист	№ док.	Подпись	Дата	Проведение киносьемки	Стадия	Лист	Листов	
Разработал		Федоров			10.21		Р	6-2	15	
Проверил		Денисов			10.21					
ГИП		Зуев			10.21					
					Схема ОДД 2 этап Проведение киносьемки			ООО «ОДДПроект»		

Схема объезда при проведении киносъемки
Заккрытие движения по наб.канала Грибоедова(четная сторона) от Вознесенского пр. до д.60; Столярному пер. от Садовой ул. до Казначейской ул.; Казначейская ул. от Столярного пер. до наб. канала Грибоедова с 18:00 04.11.2021 до 02:00 05.11.2021

Объезд осуществляется по пер.Гривцова - Гражданской ул. – Вознесенскому пр. - Садовой ул.

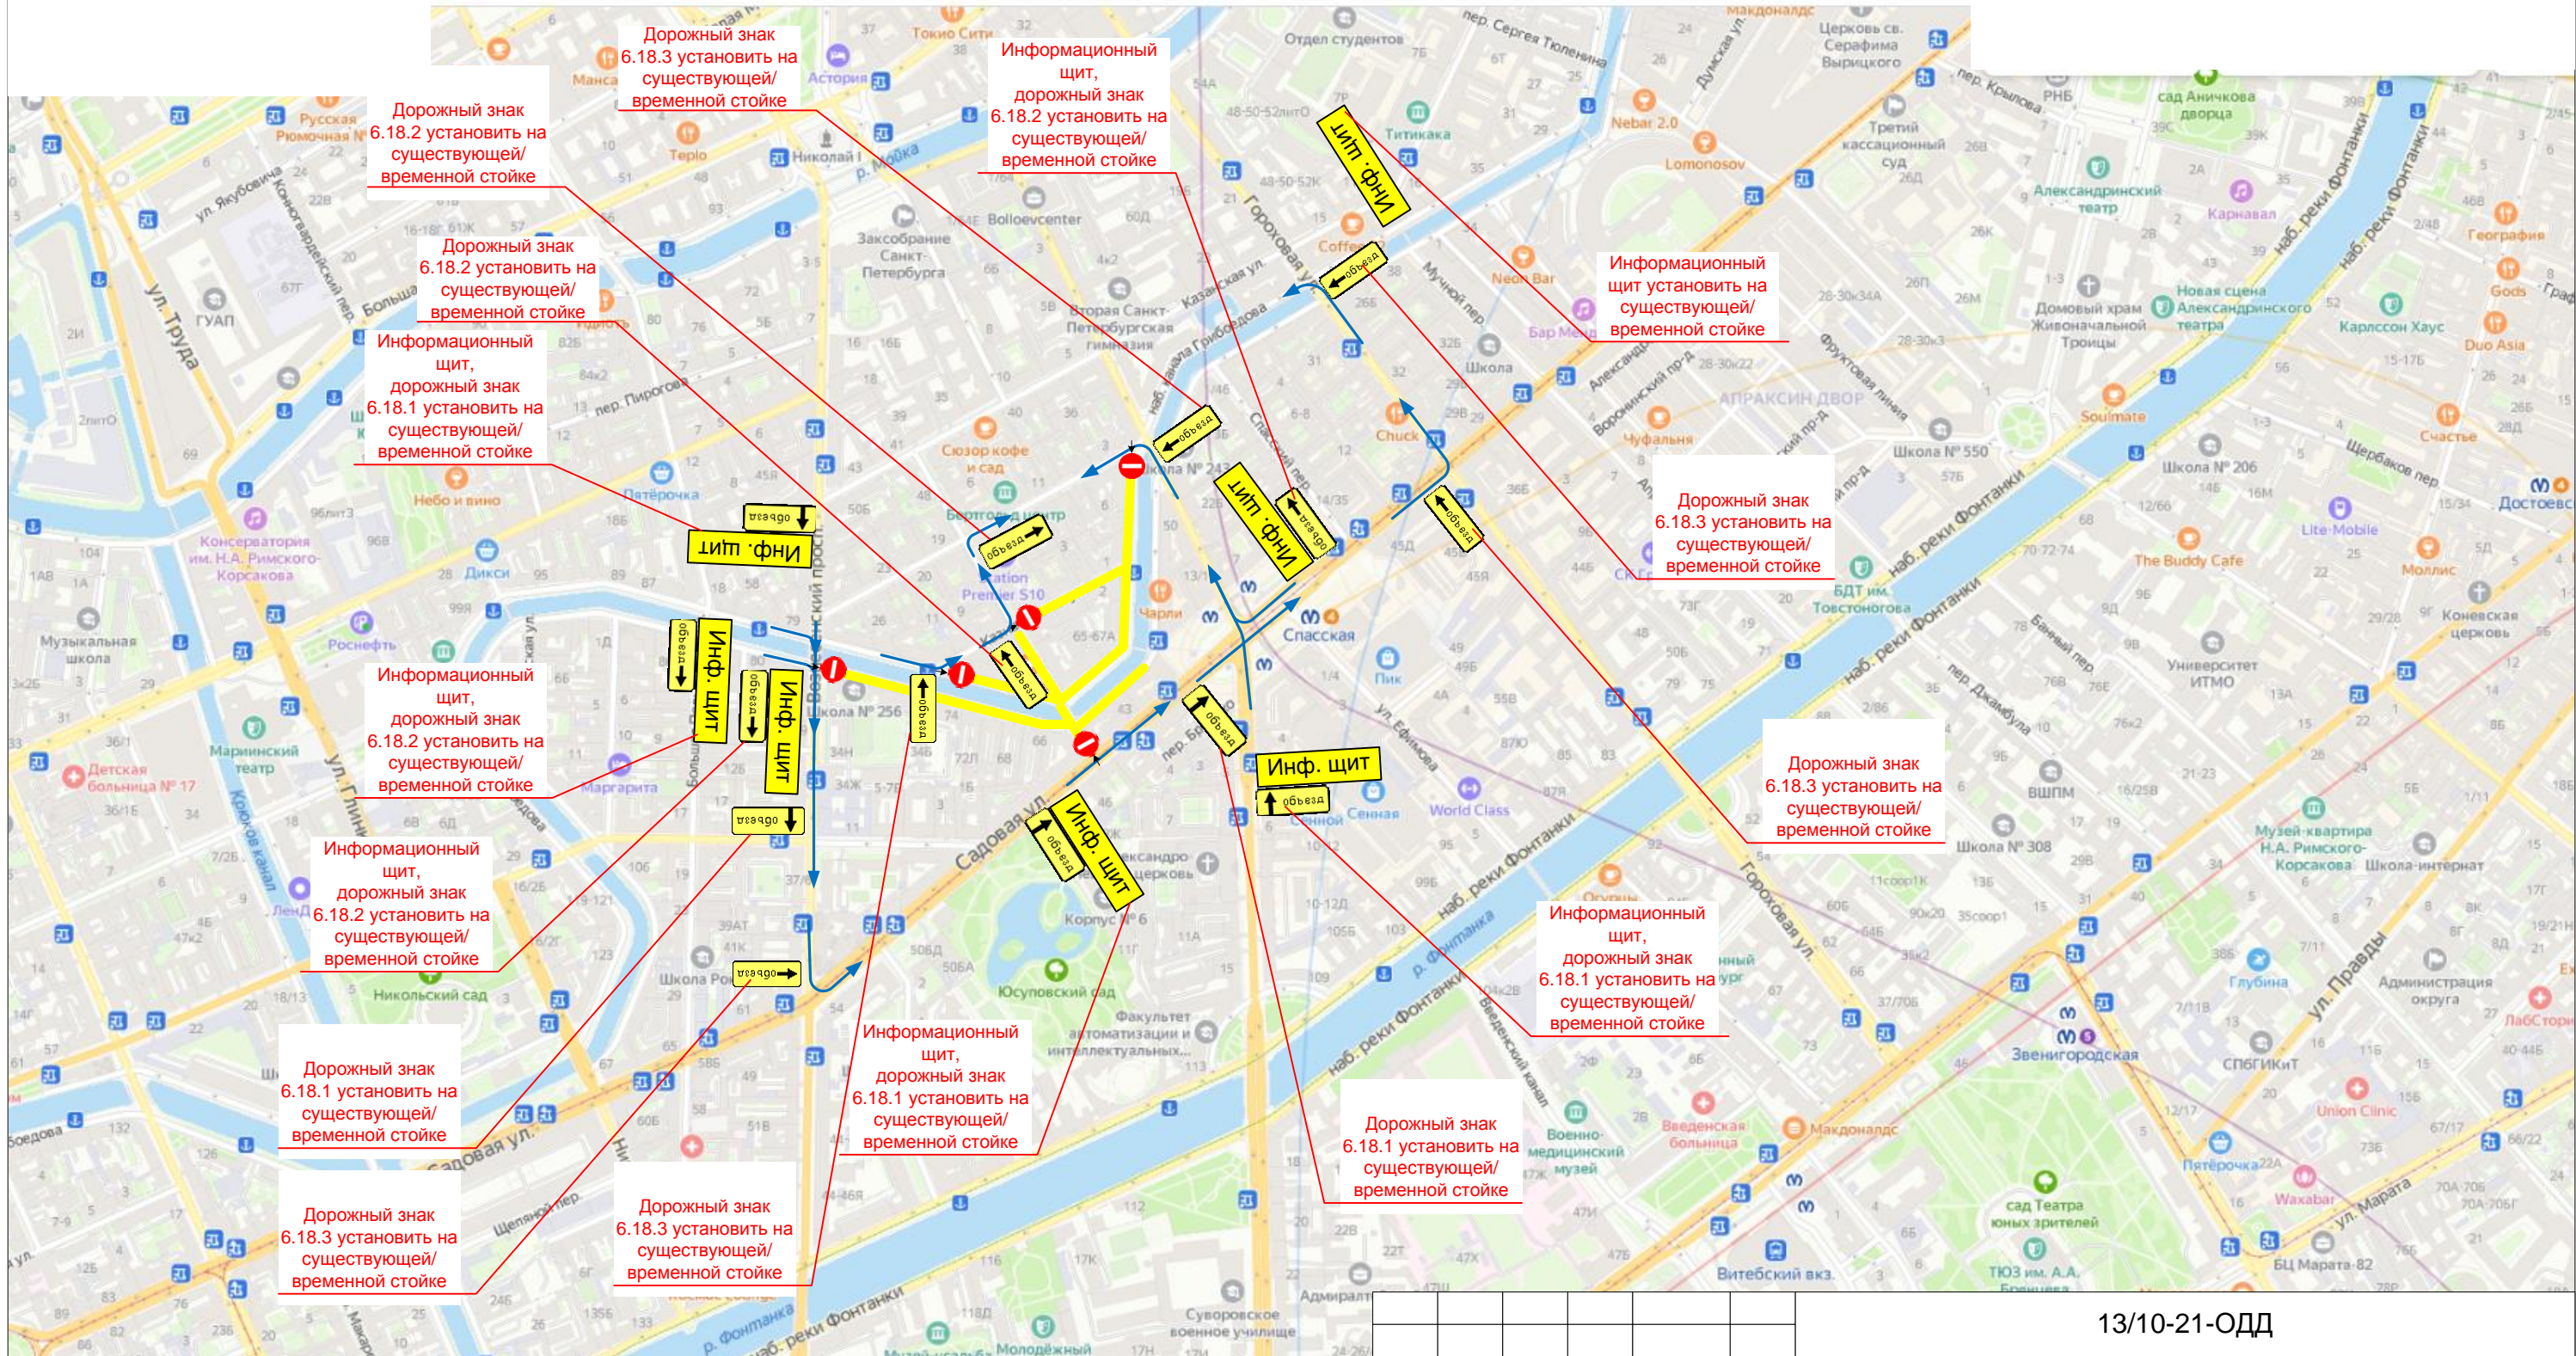

Зона проведения киносъемки

Направление объезда

Информационный щит

наб.канала Грибоедова(четная сторона) от Вознесенского пр. до д.60; Столярный пер. от Садовой ул. до Казначейской ул.; Казначейская ул. от Столярного пер. до наб. канала Грибоедова с 18:00 04.11.2021 до 02:00 05.11.2021 ЗАКРЫТЫ!

Изм.	Кол.уч.	Лист	№ док.	Подпись	Дата
	Разработал	Федоров		<i>[Signature]</i>	10.21
	Проверил	Денисов		<i>[Signature]</i>	10.21
	ГИП	Зуев		<i>[Signature]</i>	10.21
	Н.контроль				10.21

13/10-21-ОДД		
г. Санкт-Петербург, наб.канала Грибоедова(четная сторона) от Вознесенского пр. до д.60; Столярный пер. от Садовой ул. до Казначейской ул.; Казначейская ул. от Столярного пер. до наб. канала Грибоедова; Садовая ул. д.47-49		
Проведение киносъемки		
Р	6-3	15
Схема объезда		
ООО «ОДДПроект»		