


Установка временных дорожных знаков запрещающих остановку: с 08:00 04.11.2021 до 07:00 06.11.2021

Условные обозначения

● — существующая стойка	○ — временная стойка	— выносные надписи	— водоналивные ограждения
— светофор(транспортный)	— светофор(пешеходный)	— конус дорожный	— Регулировка/Сотрудник ГИБДД
— Зона кинесемьи	— дорожный знак остается из предыдущего этапа	— Направление движения пешеходов	— временный дорожный знак
— Зачехлить			

14/10-21-ОДД										
г. Санкт-Петербург, наб. канала Грибоедова от Невского пр. до д.30-32; ул. Ломоносова от Думской ул. до наб. канала Грибоедова; наб. канала Грибоедова д.23-25										
Изм.	Кол.уч.	Лист	№ док.	Подпись	Дата	Проведение кинесъемки	Стадия	Лист	Листов	
							P	6-1	15	
Проверил		Денисов			10.21					
		ГИП	Зуев		10.21					
Н.контроль							Схема ОДД 1 этап. Установка временных дорожных знаков запрещающих остановку	ООО «ОДДПроект»		

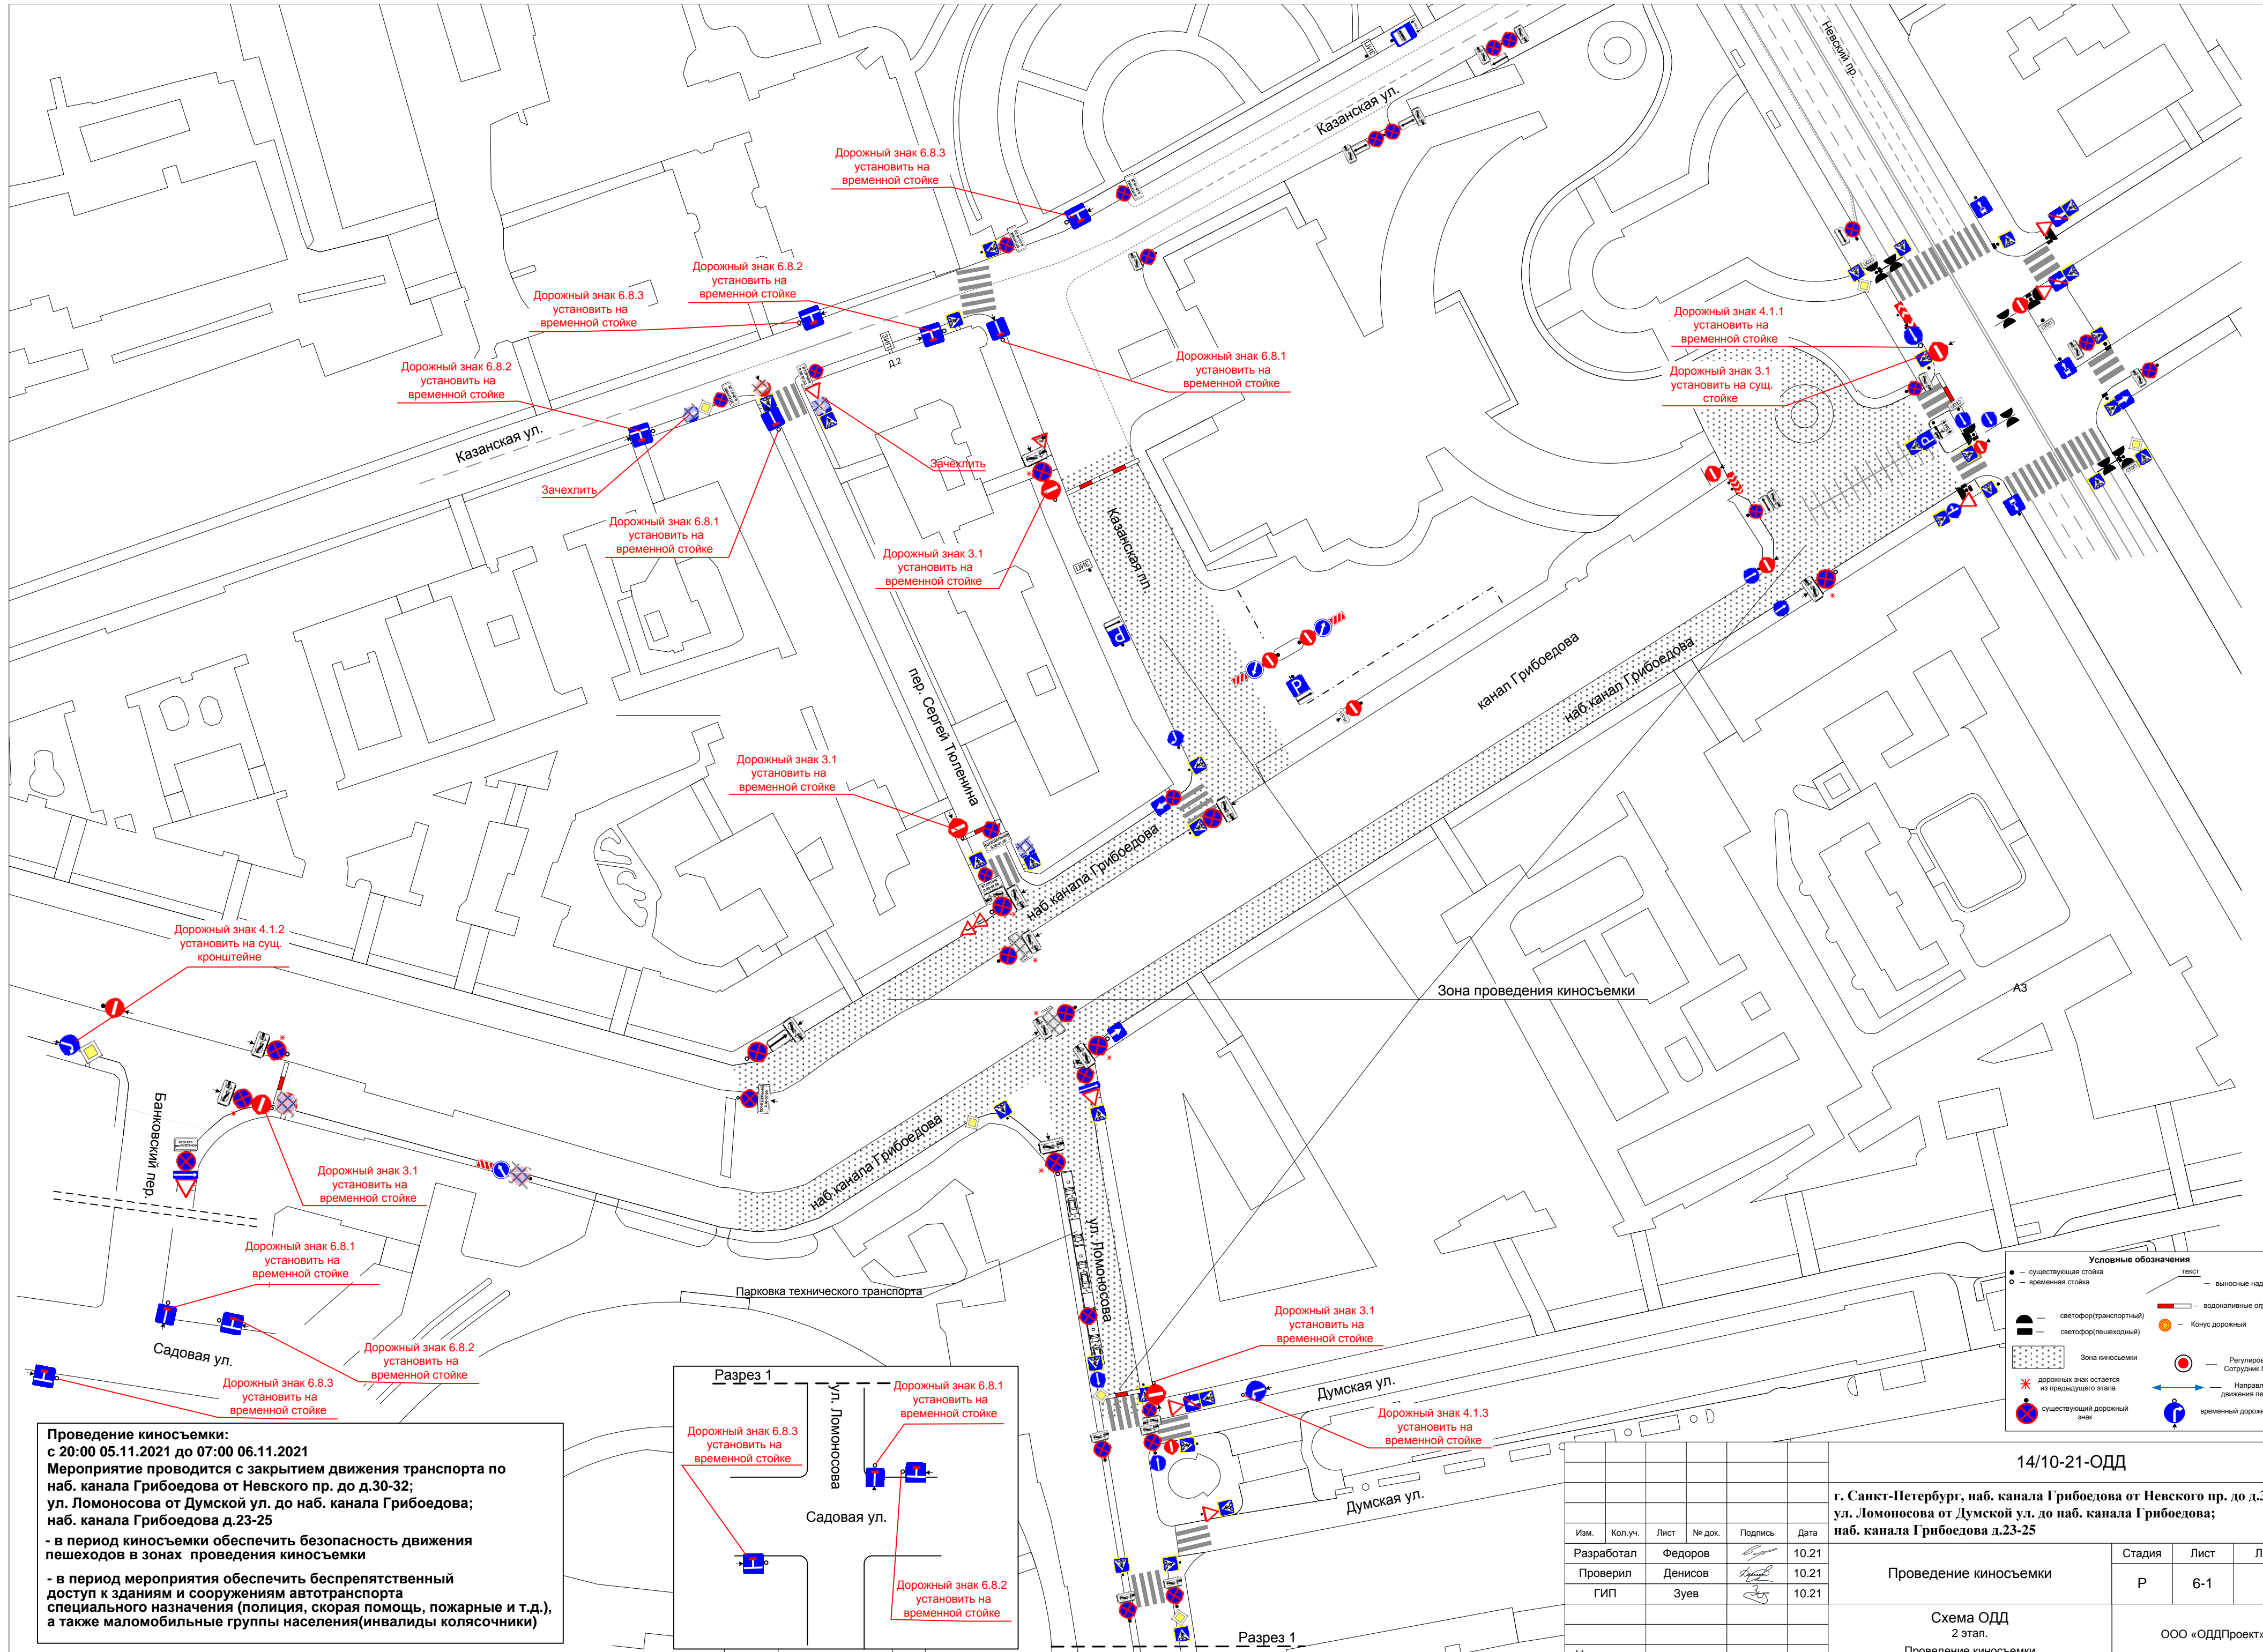

Дорожный знак 6.8.3 установить на временной стойке

Дорожный знак 6.8.2 установить на временной стойке

Дорожный знак 6.8.3 установить на временной стойке

Дорожный знак 6.8.2 установить на временной стойке

Дорожный знак 6.8.1 установить на временной стойке

Дорожный знак 6.8.1 установить на временной стойке

Дорожный знак 4.1.1 установить на временной стойке

Дорожный знак 3.1 установить на сущ. стойке

Зачехлить

Дорожный знак 6.8.1 установить на временной стойке

Зачехлить

Дорожный знак 3.1 установить на временной стойке

Дорожный знак 3.1 установить на временной стойке

Дорожный знак 4.1.2 установить на сущ. кронштейне

Дорожный знак 3.1 установить на временной стойке

Дорожный знак 6.8.1 установить на временной стойке


Дорожный знак 6.8.2 установить на временной стойке

Дорожный знак 6.8.3 установить на временной стойке

Дорожный знак 3.1 установить на временной стойке

Дорожный знак 4.1.3 установить на временной стойке

Проведение киносъемки:
с 20:00 05.11.2021 до 07:00 06.11.2021
Мероприятие проводится с закрытием движения транспорта по наб. канала Грибоедова от Невского пр. до д.30-32; ул. Ломоносова от Думской ул. до наб. канала Грибоедова; наб. канала Грибоедова д.23-25
- в период киносъемки обеспечить безопасность движения пешеходов в зонах проведения киносъемки
- в период мероприятия обеспечить беспрепятственный доступ к зданиям и сооружениям автотранспорта специального назначения (полиция, скорая помощь, пожарные и т.д.), а также маломобильные группы населения (инвалиды колясочники)

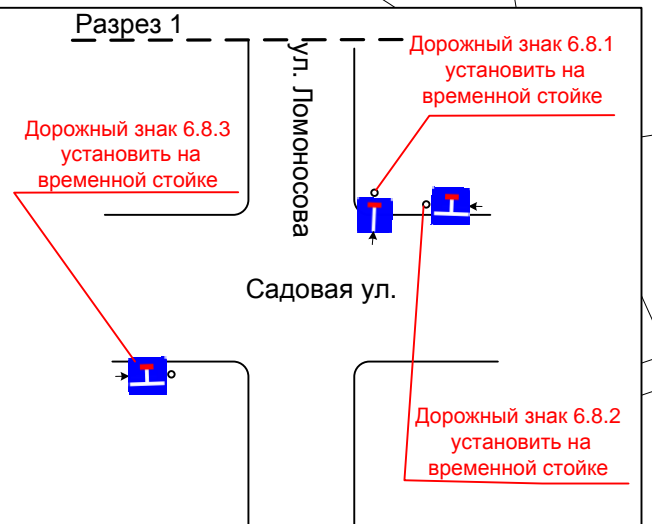


Условные обозначения

●	существующая стойка	—	выносные надписки
○	временная стойка	—	водоотливные ограждения
⬢	светофор(транспортный)	○	Конус дорожный
⬢	светофор(пешеходный)	⬢	Регулировщик/Сотрудник ГИБДД
▨	Зона киносъемки	↔	Направление движения пешеходов
*	дорожный знак остается из предыдущего этапа	⬢	временный дорожный знак
⬢	существующий дорожный знак		

					14/10-21-ОДД				
					г. Санкт-Петербург, наб. канала Грибоедова от Невского пр. до д.30-32; ул. Ломоносова от Думской ул. до наб. канала Грибоедова; наб. канала Грибоедова д.23-25				
Изм.	Кол.уч.	Лист	№ док.	Подпись	Дата	Стадия	Лист	Листов	
						Проведение киносъемки	Р	6-1	
Н.контроль						Схема ОДД 2 этап. Проведение киносъемки		ООО «ОДДПроект»	



**Схема объезда на время проведения киносъемки.
 Закрытие движения по наб. канала Грибоедова от Невского пр. до д.30-32;
 ул. Ломоносова от Думской ул. до наб. канала Грибоедова; наб. канала Грибоедова д.23-25
 с 20:00 05.11.2021 до 07:00 06.11.2021**

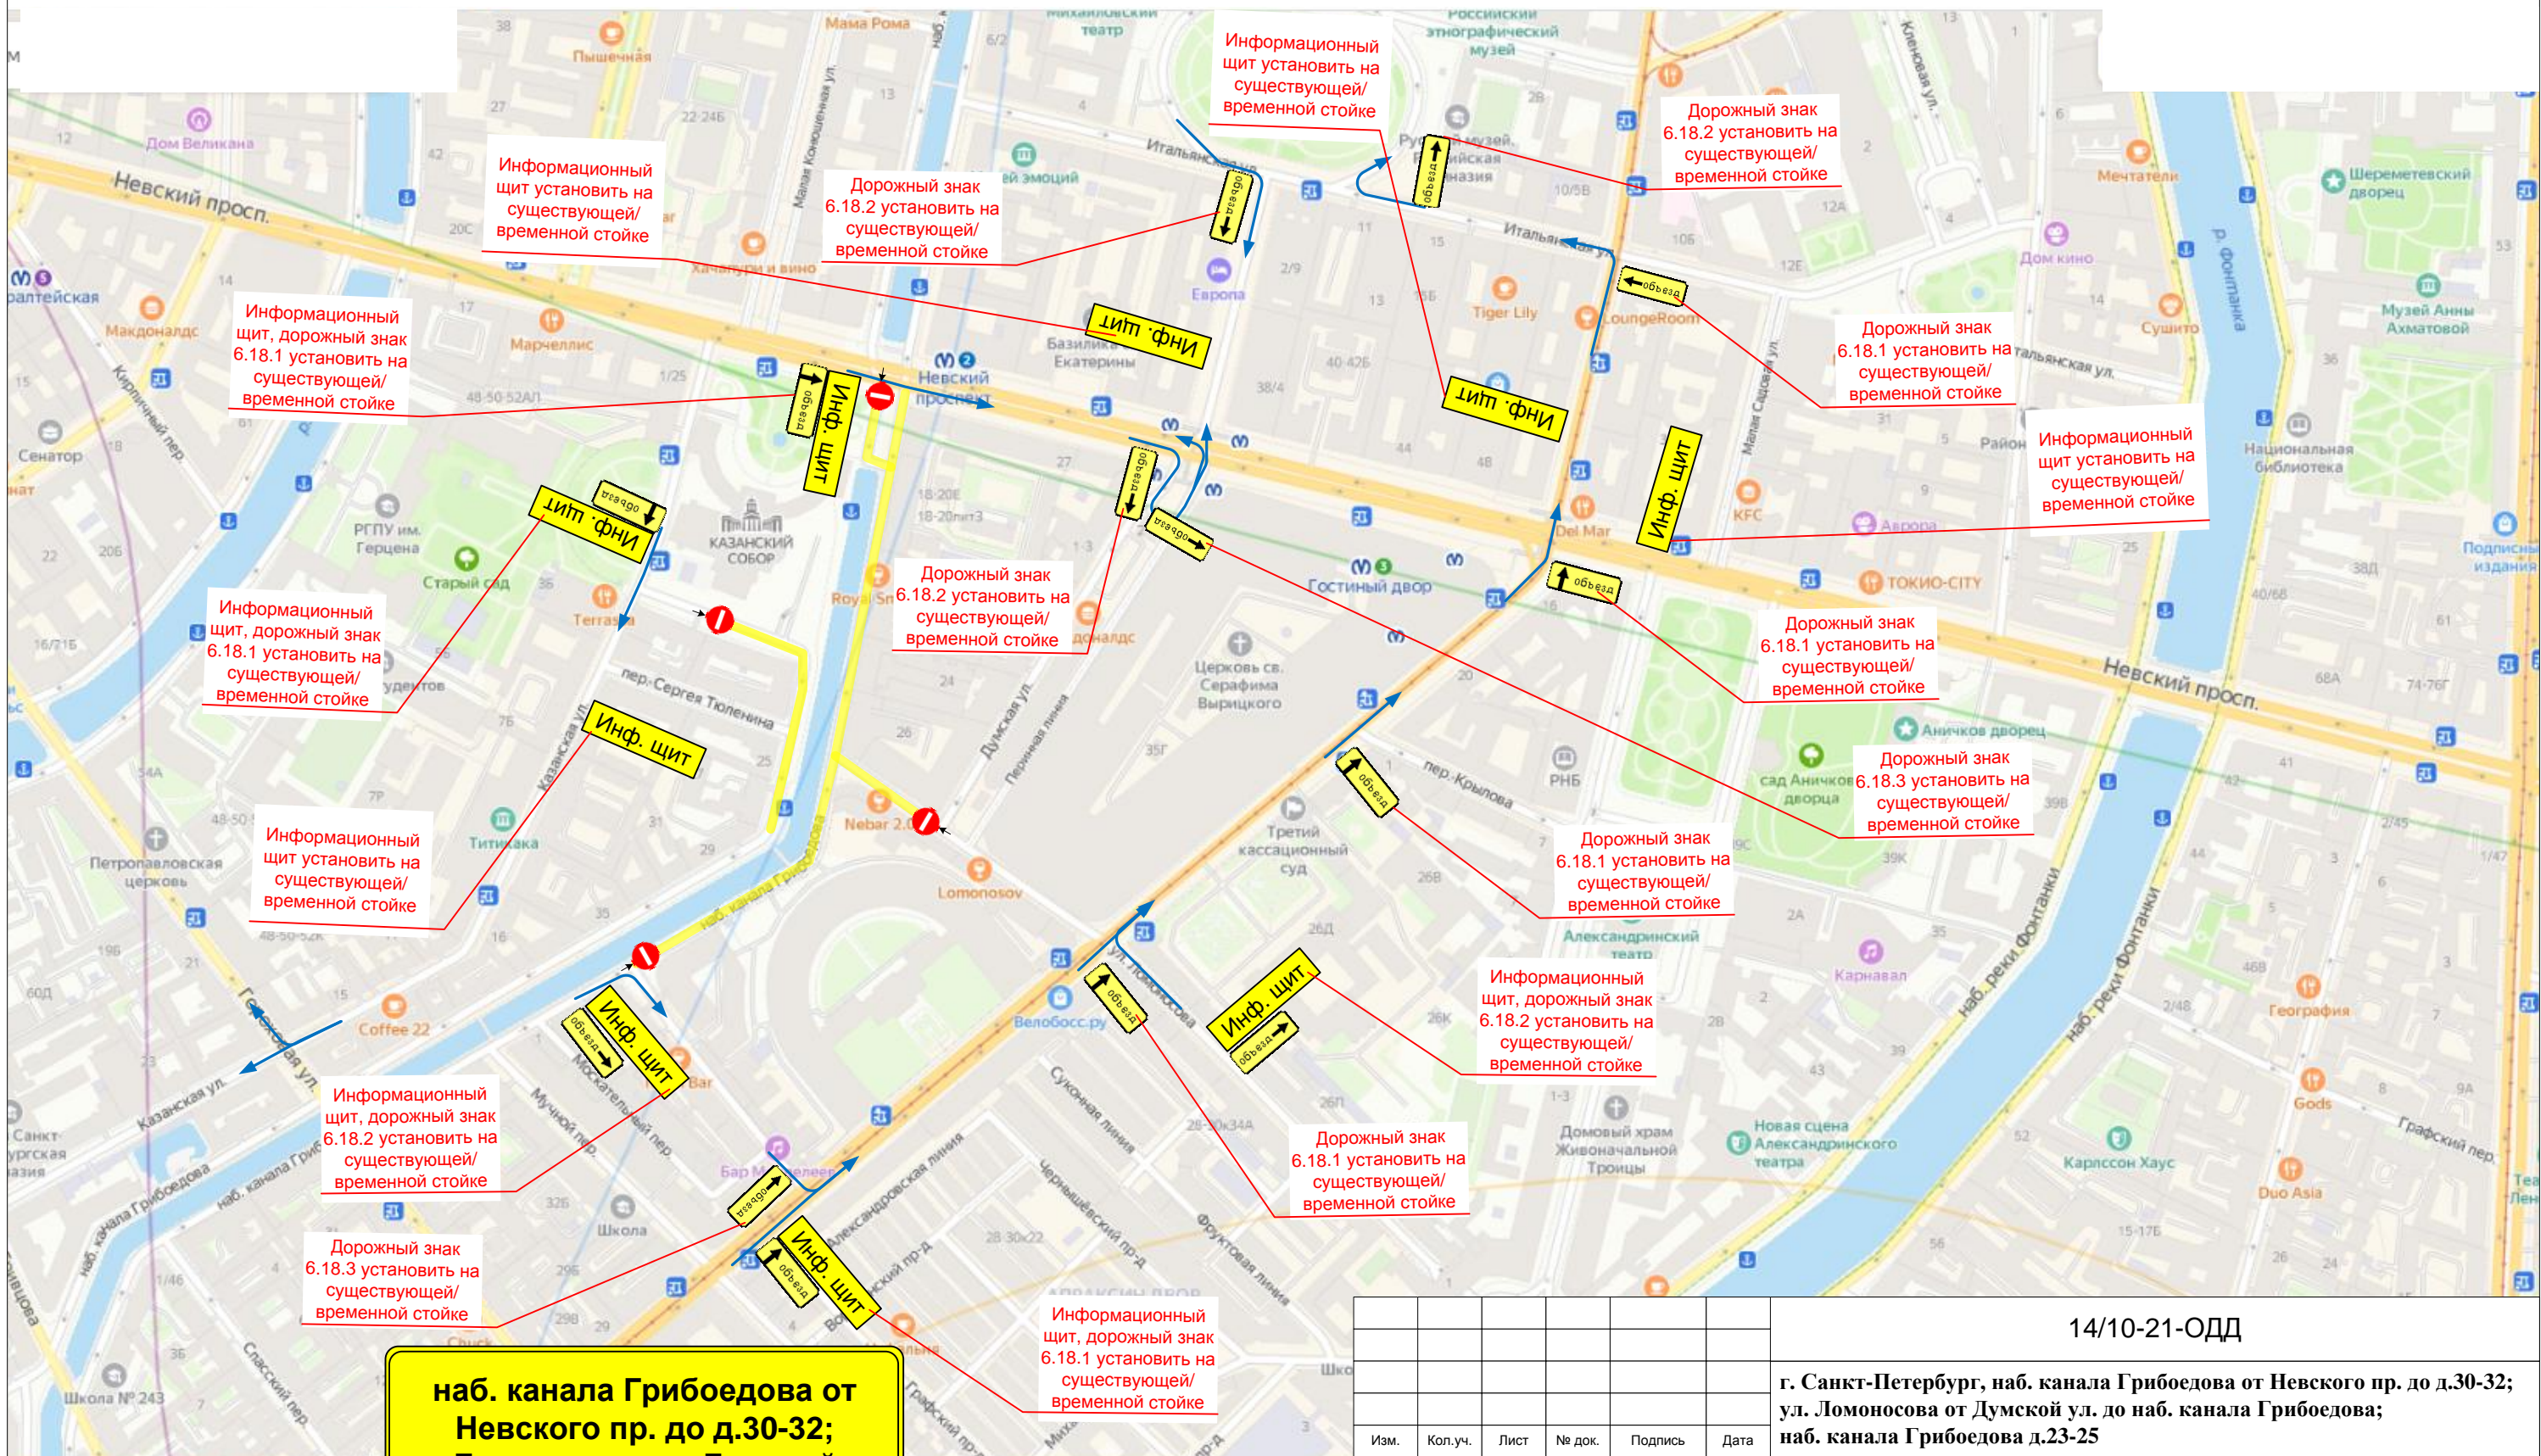Объезд осуществляется по Банковскому пер. - Садовой ул. – Невскому пр. - Итальянской ул. - Михайловской ул.



**Информационный
ЩИТ**

**наб. канала Грибоедова от
Невского пр. до д.30-32;
ул. Ломоносова от Думской ул.
до наб. канала Грибоедова;
наб. канала Грибоедова д.23-25
ЗАКРЫТЫ!**

 Зона производства работ
 Направление объезда

Изм.	Кол.уч.	Лист	№ док.	Подпись	Дата
Разработал	Федоров				10.21
Проверил	Денисов				10.21
	Зуев				10.21
Н.контроль					

14/10-21-ОДД		
г. Санкт-Петербург, наб. канала Грибоедова от Невского пр. до д.30-32; ул. Ломоносова от Думской ул. до наб. канала Грибоедова; наб. канала Грибоедова д.23-25		
Проведение киносъемки	Стадия	Лист
	Р	6-3
Схема объезда	Листов	
	15	
ООО «ОДДПроект»		