




Установка временных дорожных знаков запрещающих остановку: с 16:00 26.10.2021 до 09:00 28.10.2021

05/10-21-ОДД					
г. Санкт-Петербург, ул. Оружейника Фёдорова - Солоний пер. от Гангутской ул. до ул. Чайковского - ул. Чайковского д.3 - Гаврицкая ул. д.11-15					
Изм.	Кол. ук.	Лист	№ док.	Подпись	Дата
	Разработал	Федоров		<i>[Signature]</i>	10.21
	Проверил	Денисов		<i>[Signature]</i>	10.21
	ГИП	Зуев		<i>[Signature]</i>	10.21
	Н.контроль				

Проведение киносъемки			Стадия	Лист	Листов
Схема ОДД 1 этап Установка временных дорожных знаков запрещающих остановку			Р	6-1	15
ООО «ОДДПроект»					

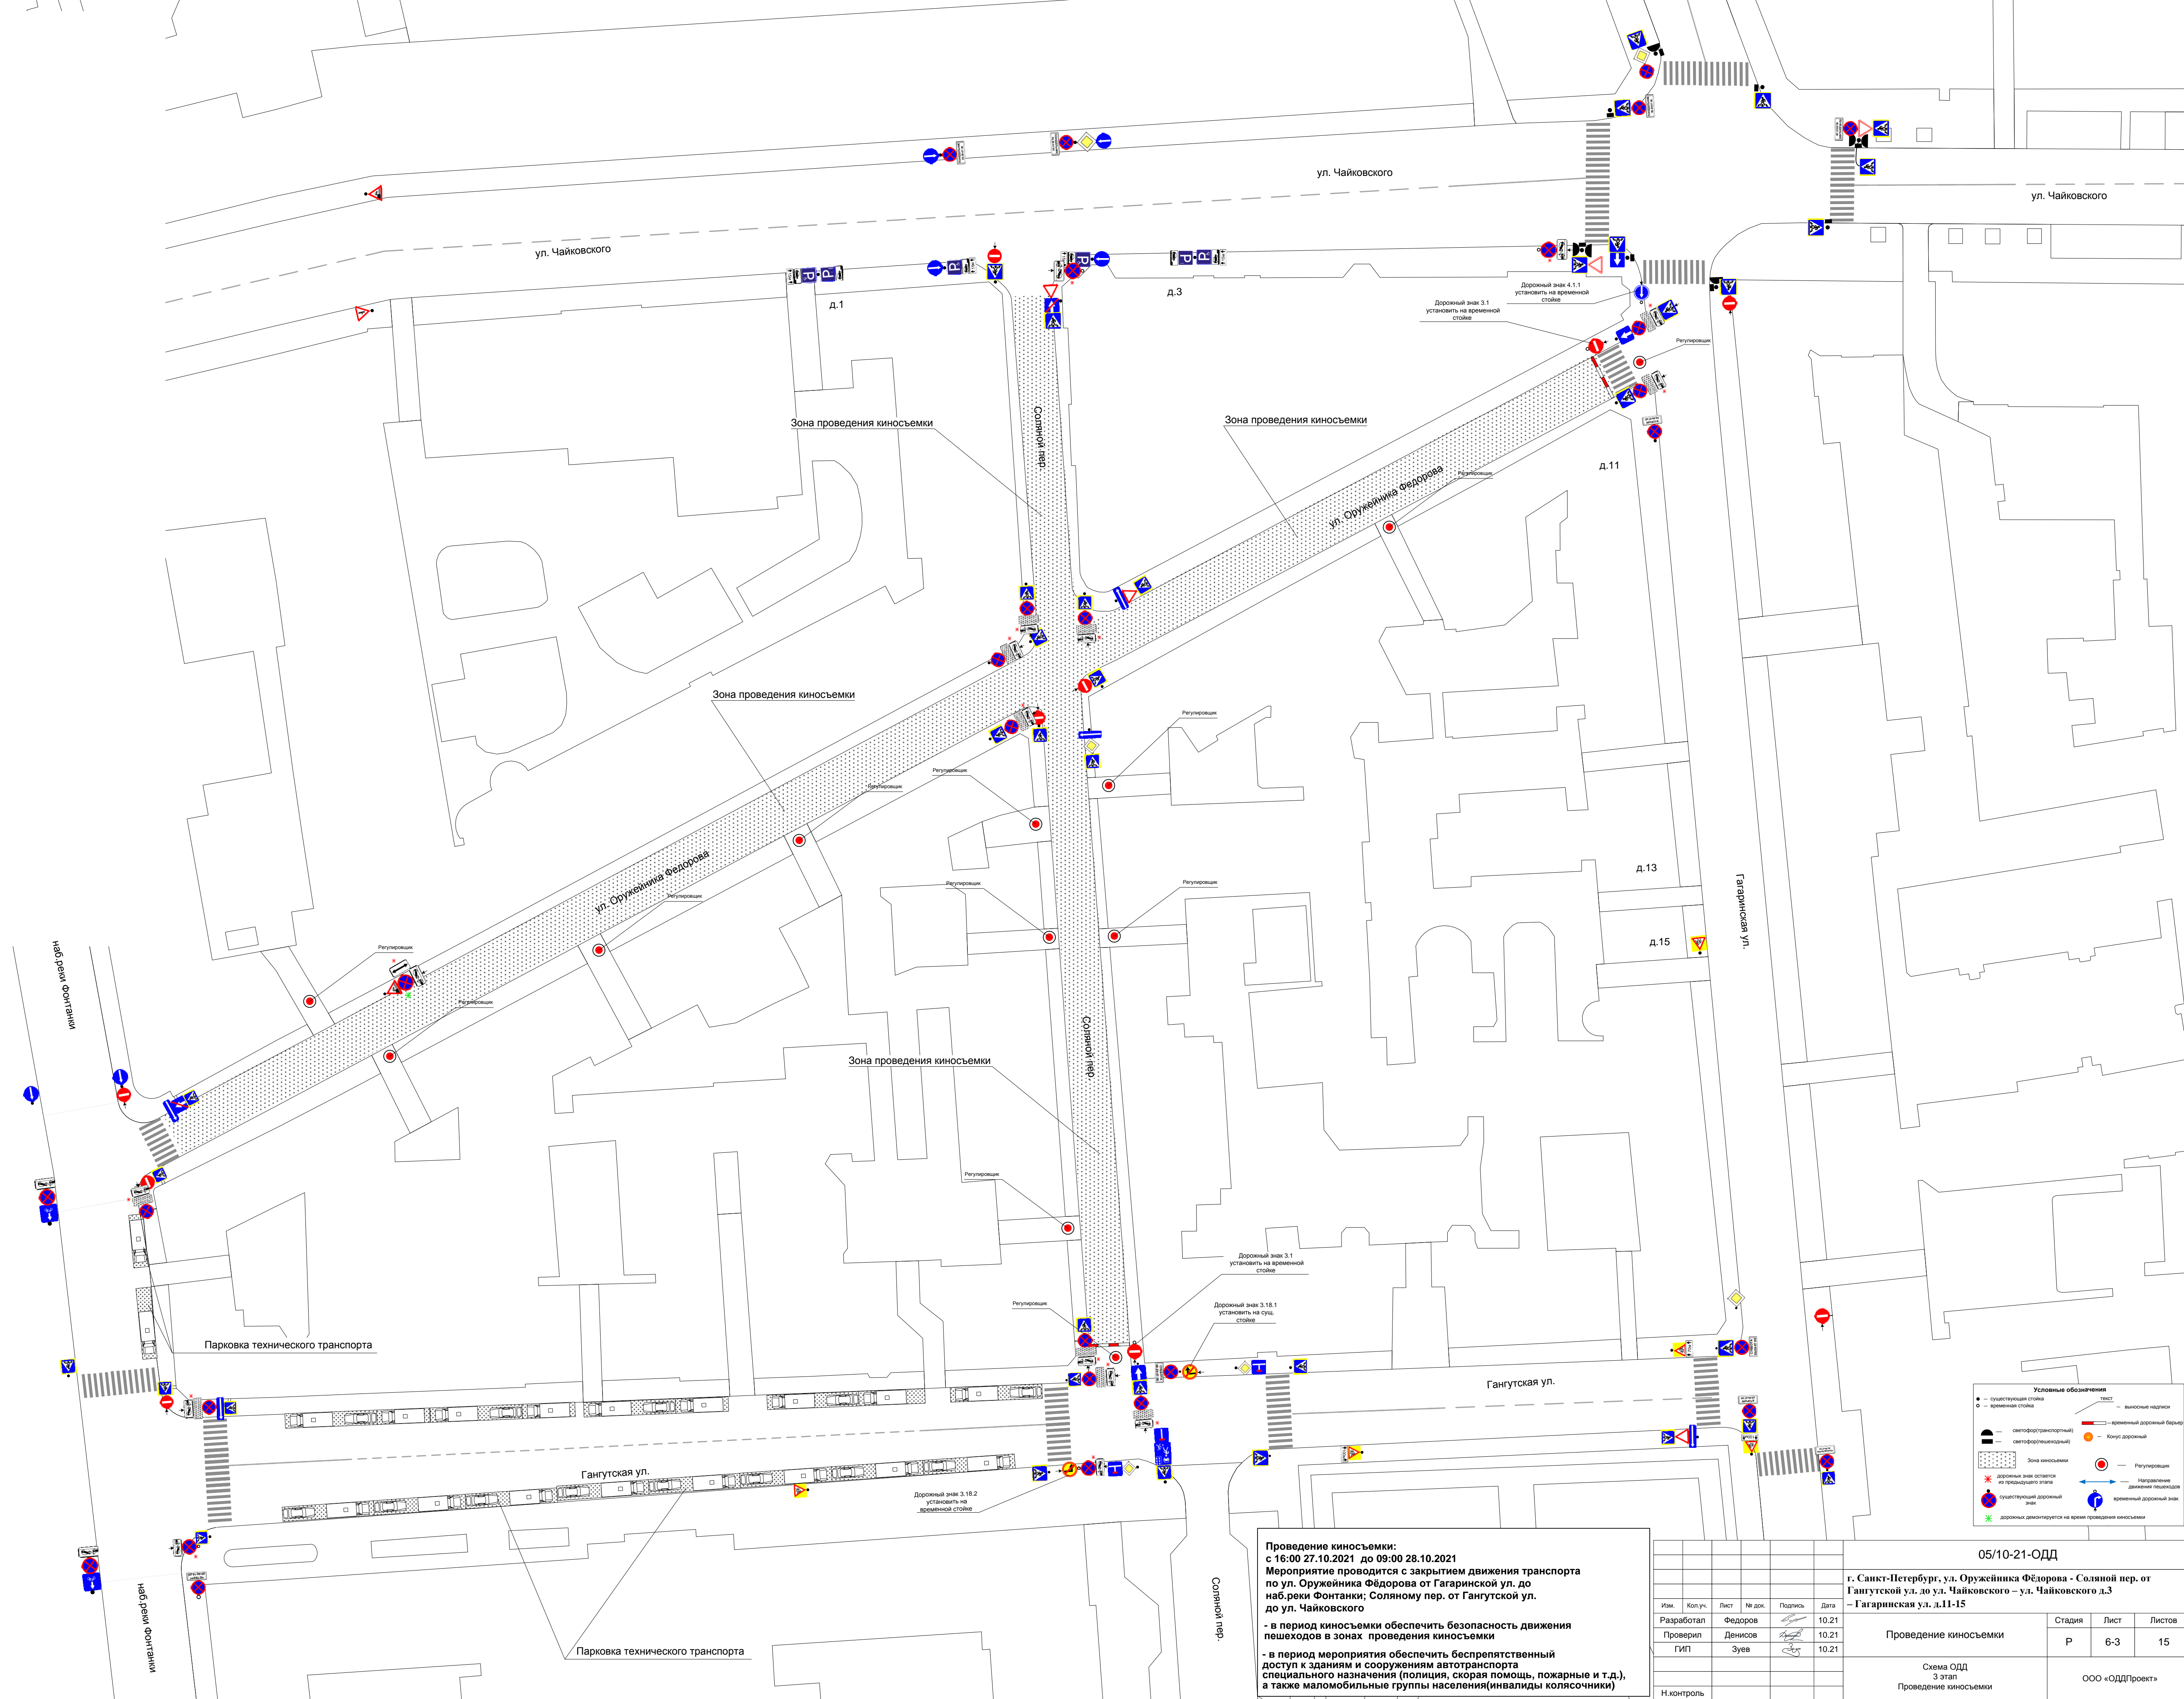

Проведение киносъёмки:
 с 16:00 27.10.2021 до 09:00 28.10.2021
 Мероприятие проводится с закрытием движения транспорта по ул. Оружейника Фёдорова от Гагаринской ул. до наб. реки Фонтанки; Соланому пер. от Гангутской ул. до ул. Чайковского

- в период киносъёмки обеспечить безопасность движения пешеходов в зонах проведения киносъёмки

- в период мероприятия обеспечить беспрепятственный доступ к зданиям и сооружениям автотранспорта специального назначения (полиция, скорая помощь, пожарные и т.д.), а также маломобильные группы населения (инвалиды колясочники)


Условные обозначения

●	— существующий столб	— текст
○	— временная стойка	— выносные надписи
■	— светофор(транспортный)	— временный дорожный барьер
■	— светофор(высочайший)	— Кнопка дорожной
■	— зона киносъёмки	— Регулирование
■	— дорожные знаки остаются на прежнее место	— Регулирование движения пешеходов
■	— существующий дорожный знак	— временный дорожный знак
■	— дорожные демонтируются на время проведения киносъёмки	

05/10-21-ОДД				
г. Санкт-Петербург, ул. Оружейника Фёдорова - Соланому пер. от Гангутской ул. до ул. Чайковского д.3 - Гагаринская ул. д.11-15				
Изм.	Кол.уч.	Лист	№ док.	Подпись
Разработал	Федоров			10.21
Проверил	Денисов			10.21
ГИП	Зуева			10.21
Н.контроль				
Проведение киносъёмки			Стадия	Лист
Схема ОДД 3 этап			Р	6-3
Проведение киносъёмки			Листов 15	
ООО «ОДДПроект»				

**Схема объезда на время проведения киносъемки.
 Закрытие движения по ул. Оружейника Фёдорова от Гагаринской ул. до наб.реки Фонтанки;
 Соляному пер. от Гангутской ул. до ул. Чайковского
 с 16:00 27.10.2021 до 09:00 28.10.2021**

Объезд осуществляется по ул. Чайковского - Гагаринской ул. - Гангутской ул.

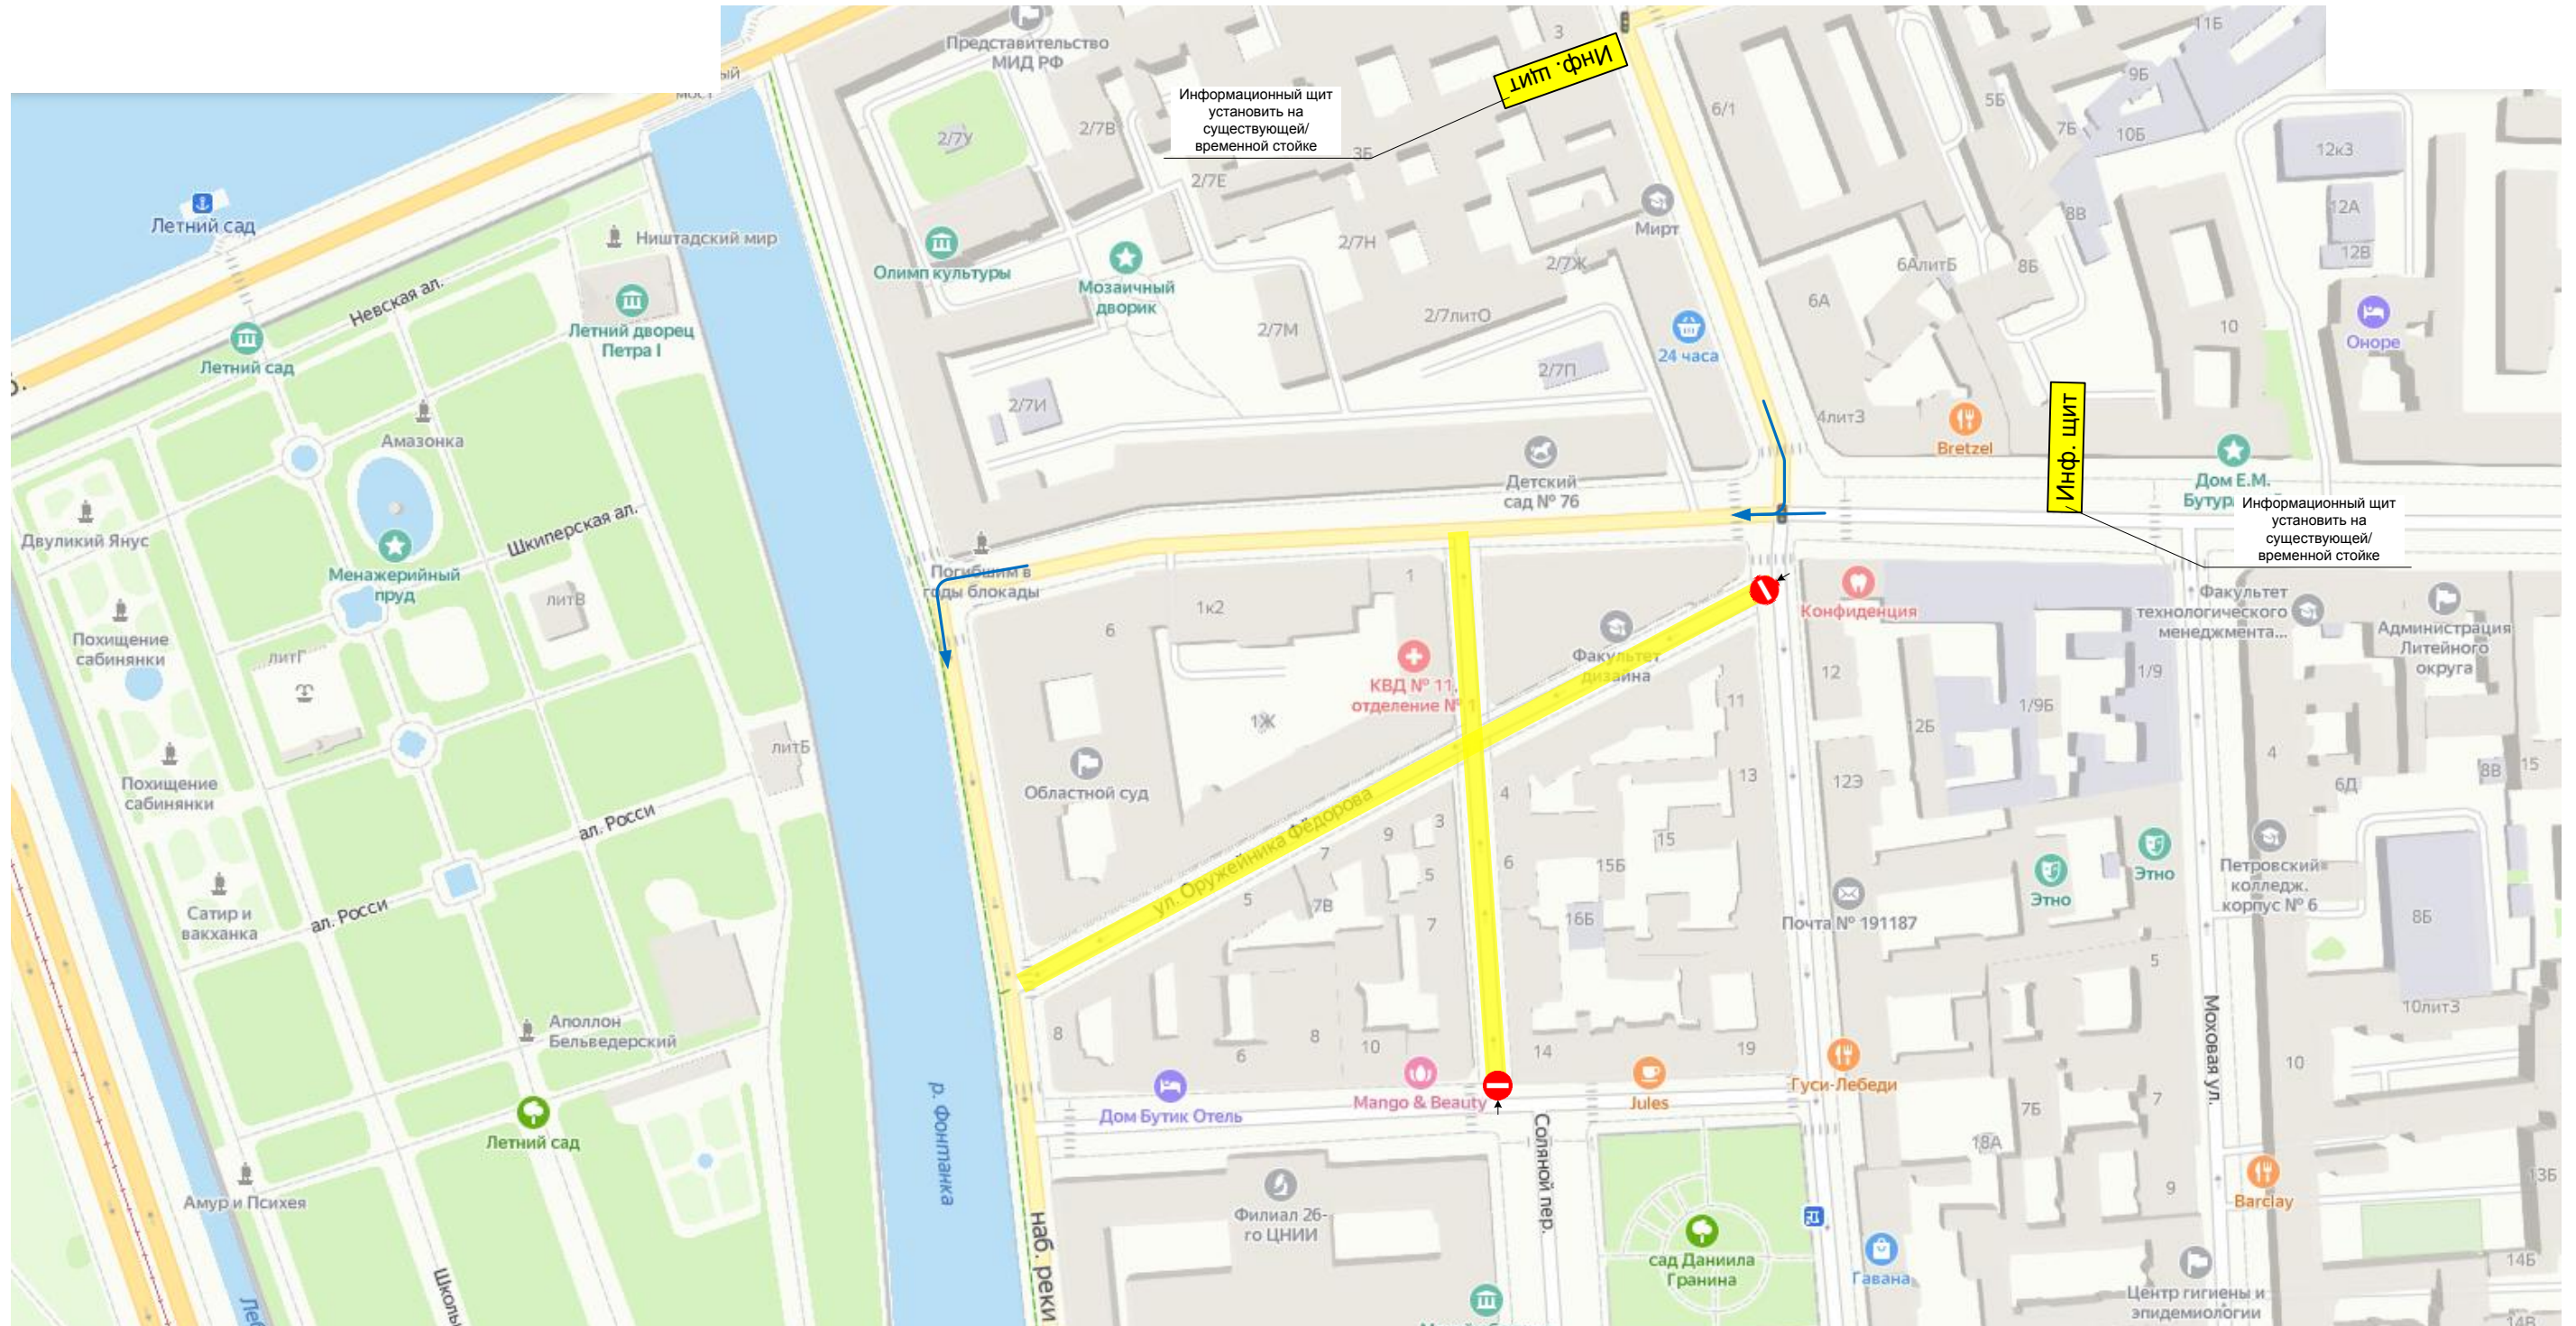

**Информационный
ЩИТ**

**ул. Оружейника Фёдорова;
Соляной пер. от
Гангутской ул.
до ул. Чайковского
с 16:00 27.10.2021
до 09:00 28.10.2021**

 Зона производства работ
 Направление объезда

						05/10-21-ОДД				
						г. Санкт-Петербург, ул. Оружейника Фёдорова - Соляной пер. от Гангутской ул. до ул. Чайковского; Гагаринская ул. от Соляного пер. до наб. реки Фонтанки; наб. реки Фонтанки от ул. Оружейника Федорова до Гангутской ул.				
Изм.	Кол.уч.	Лист	№ док.	Подпись	Дата	Проведение киносъемки	Стадия	Лист	Листов	
							Р	6-3	15	
Н.контроль						Схема объезда			ООО «ОДДПроект»	