


Установка временных дорожных знаков запрещающих остановку: с 08:00 03.11.2021 до 23:00 04.11.2021

Условные обозначения

●	существующая стойка	—	высотные надписи
○	временная стойка	—	временный дорожный барьер
⬤	светфор(трансформатор)	○	Класс дорожный
⬤	светфор(трансформатор)	○	Регулирование
⊗	дорожные знаки остаются на существующих стойках	⬤	Направление движения выделенной временный дорожный знак
⊗	существующий дорожный знак	⬤	

12/10-21-ОДД																							
г. Санкт-Петербург, наб. канала Грибоедова от Большой Подъяческой ул. до Малой Подъяческой ул.; Малая Подъяческая ул.; наб. канала Грибоедова д.89-101																							
Изм.	Кол.уч.	Лист	№ док.	Подпись	Дата																		
Разработал		Федоров		<i>[Подпись]</i>	10.21																		
Проверил		Денисов		<i>[Подпись]</i>	10.21																		
ГИП		Зуев		<i>[Подпись]</i>	10.21																		
<table border="1" style="width: 100%;"> <tr> <td colspan="3" style="text-align: center;">Проведение киносъемки</td> <td>Стадия</td> <td>Лист</td> <td>Листов</td> </tr> <tr> <td colspan="3" style="text-align: center;">Схема ОДД 1 этап.</td> <td>Р</td> <td>6-1</td> <td>15</td> </tr> <tr> <td colspan="6" style="text-align: center;">Установка временных дорожных знаков запрещающих остановку</td> </tr> </table>						Проведение киносъемки			Стадия	Лист	Листов	Схема ОДД 1 этап.			Р	6-1	15	Установка временных дорожных знаков запрещающих остановку					
Проведение киносъемки			Стадия	Лист	Листов																		
Схема ОДД 1 этап.			Р	6-1	15																		
Установка временных дорожных знаков запрещающих остановку																							
ООО «ОДДПроект»																							

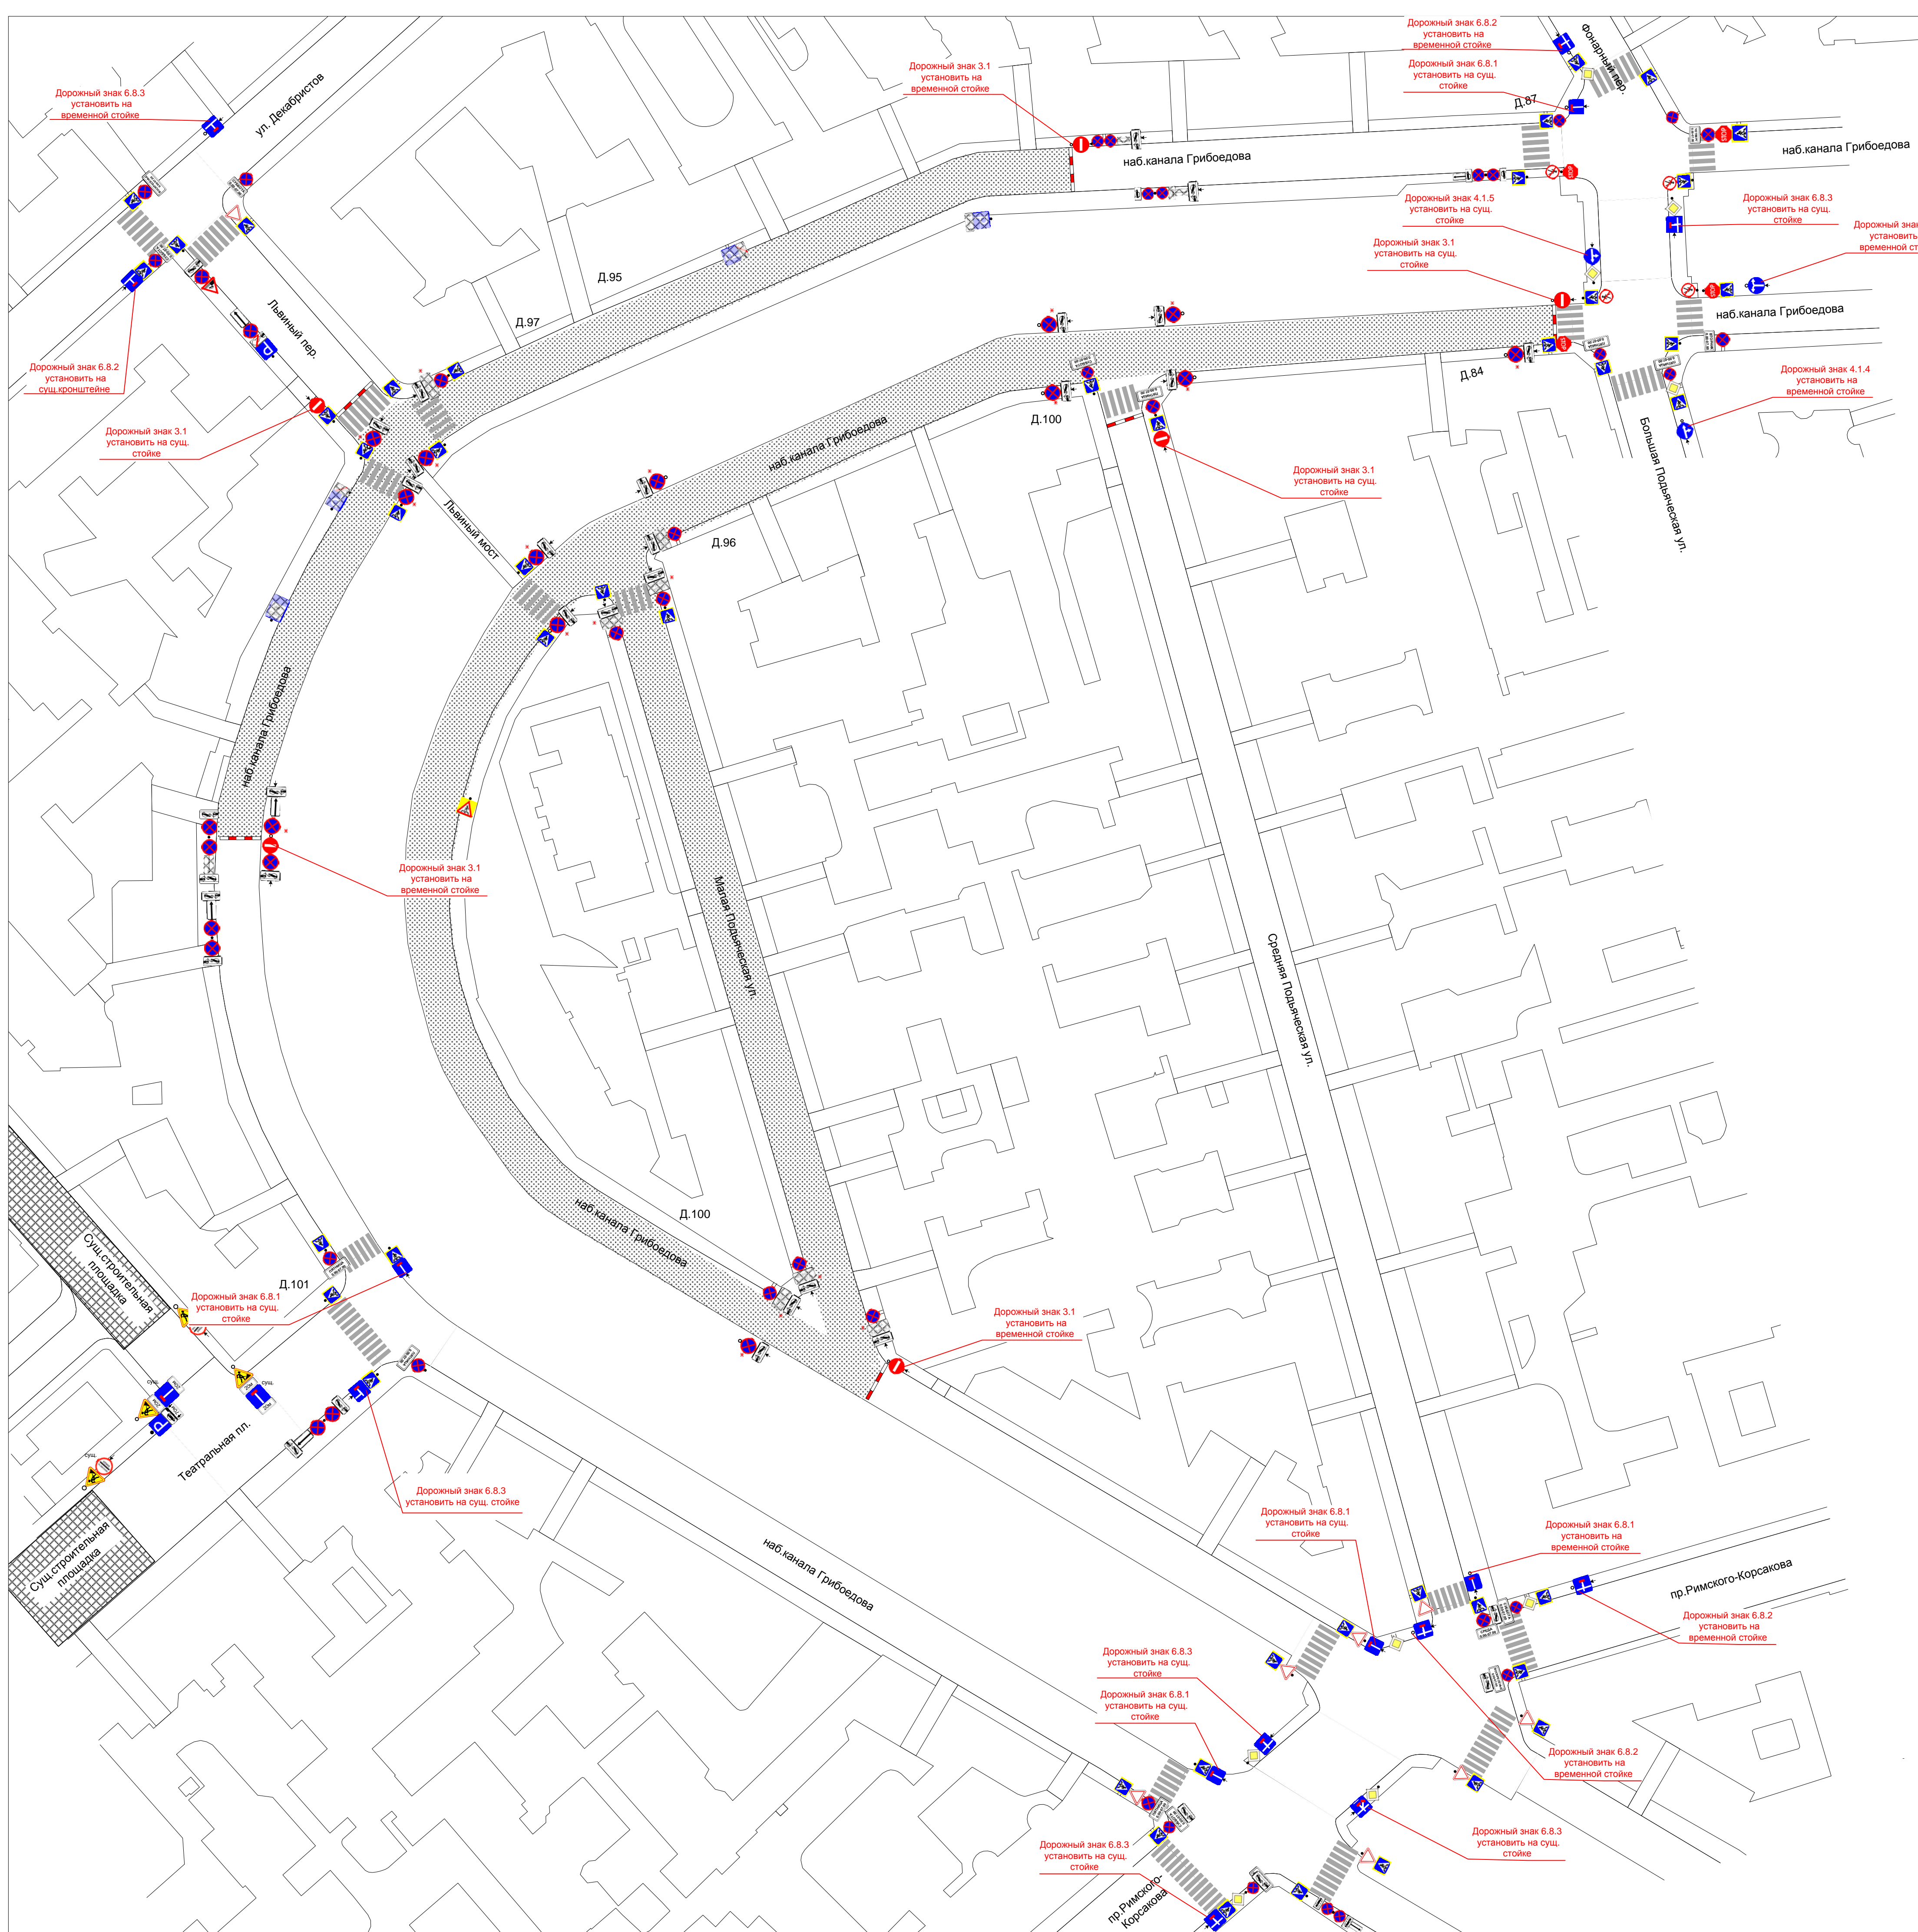

Проведение киносьемки:
 с 20:00 23.08.2021 до 06:00 24.08.2021
 Мероприятие проводится с закрытием движения транспорта по
 наб. канала Грибоедова от Большой Подъяческой ул.
 до наб. канала Грибоедова д.100; наб. канала Грибоедова д.89-101

- в период киносьемки обеспечить безопасность движения пешеходов в зонах проведения киносьемки


- в период мероприятия обеспечить беспрепятственный доступ к зданиям и сооружениям автотранспорта специального назначения (полиция, скорая помощь, пожарные и т.д.), а также маломобильные группы населения (инвалиды колясочники)

Условные обозначения		Текст	
●	существующая стойка	—	временные надписи
○	временная стойка	—	временный дорожный барьер
■	светофор(транспортный)	○	плиты дорожные
■	светофор(пешеходный)	—	регуляция
■	Зона выемки	—	направление движения пешеходов
✳	дорожные знаки обременения при проведении этапа	—	регуляция
●	существующий дорожный знак	○	временный дорожный знак



					12/10-21-ОДД			
					г. Санкт-Петербург, наб. канала Грибоедова от Большой Подъяческой ул. до Малой Подъяческой ул.; Малая Подъяческая ул.; наб. канала Грибоедова д.89-101			
Изм.	Коп.уч.	Лист	№ док.	Подпись	Дата	Стадия	Лист	Листов
						Проведение киносьемки	Р	6-2
Разработал		Федоров			10.21			
Проверил		Денисов			10.21			
ГИП		Зуев			10.21			
					Схема ОДД 2 этап. Проведение киносьемки			
					ООО «ОДДПроект»			


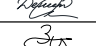
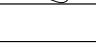
**Схема объезда на время проведения киносъемки.
Закрытие движения по наб. канала Грибоедова от
Большой Подьяческой ул. до Малой Подьяческой ул.;
Малая Подьяческая ул.; наб. канала Грибоедова д.89-101
с 17:00 до 23:00 04.11.2021**

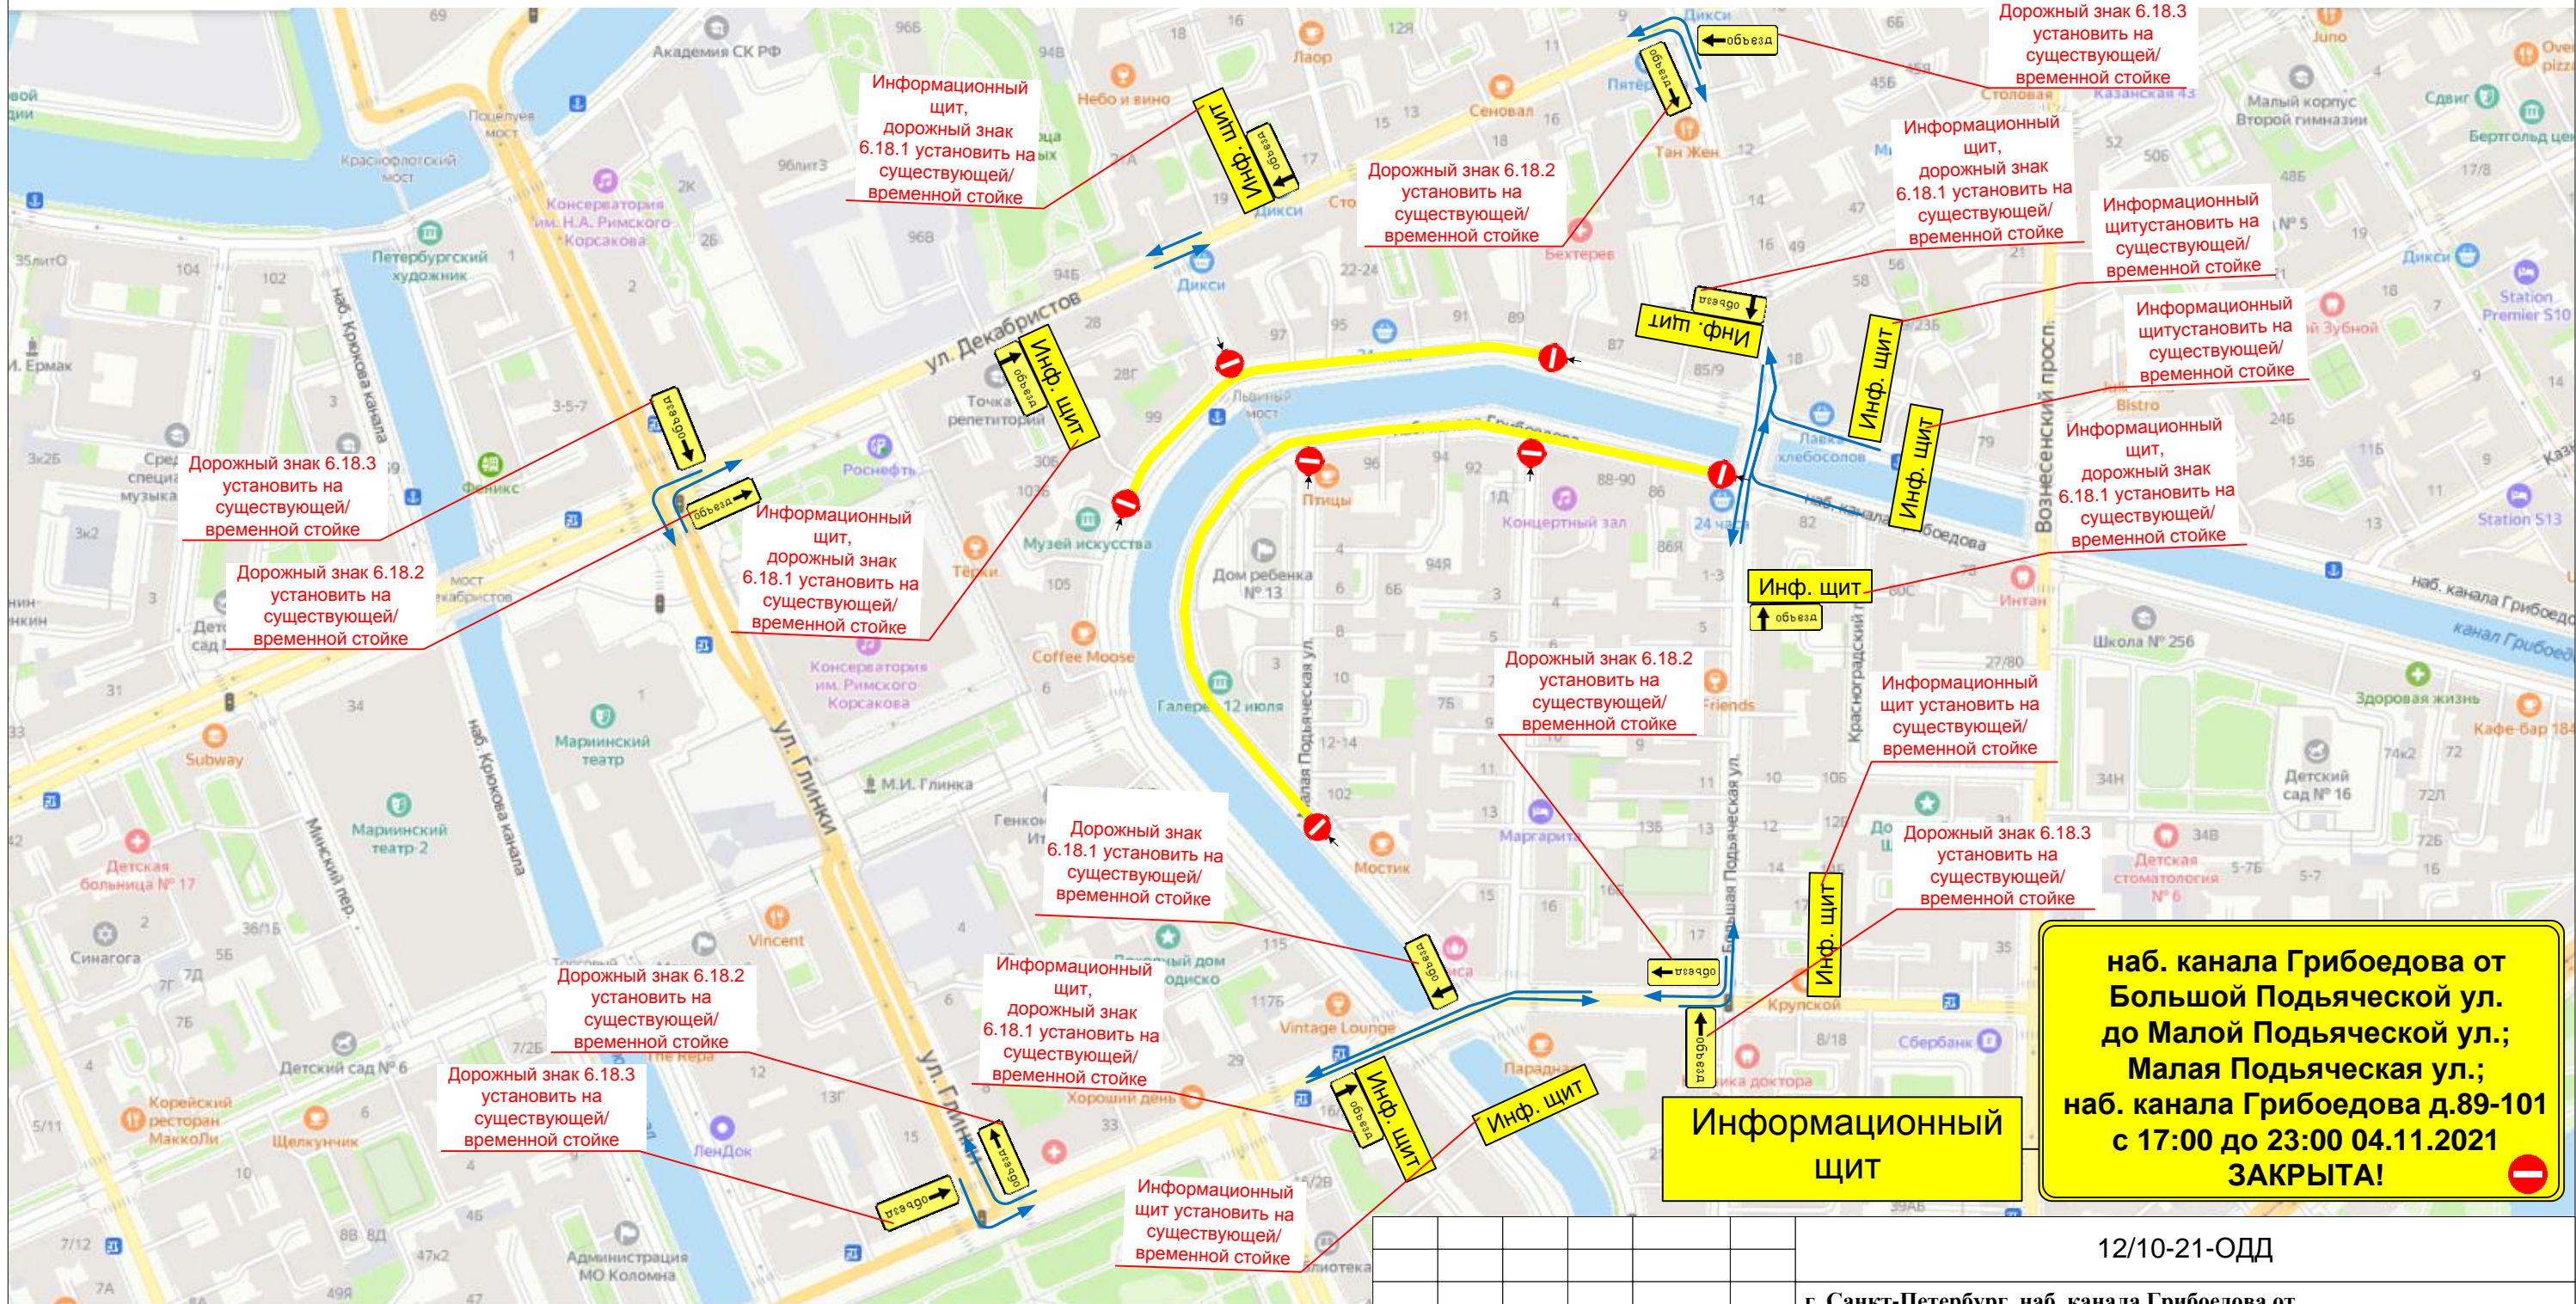Объезд осуществляется по ул. Декабристов - Большой Подьяческой ул. – пр. Римского Корсакова – ул. Глинки



**наб. канала Грибоедова от
Большой Подьяческой ул.
до Малой Подьяческой ул.;
Малая Подьяческая ул.;
наб. канала Грибоедова д.89-101
с 17:00 до 23:00 04.11.2021
ЗАКРЫТА!**

 Зона производства работ
 Направление объезда

						12/10-21-ОДД			
						г. Санкт-Петербург, наб. канала Грибоедова от Большой Подьяческой ул. до Малой Подьяческой ул.; Малая Подьяческая ул.; наб. канала Грибоедова д.89-101			
Изм.	Кол.уч.	Лист	№ док.	Подпись	Дата	Проведение киносъемки	Стадия	Лист	Листов
							Р	6-3	15
Разработал		Федоров			10.21				
Проверил		Денисов			10.21				
		Зуев			10.21				
Н.контроль						Схема объезда		ООО «ОДДПроект»	