


**Установка временных дорожных знаков запрещающих остановку: с 16:00 25.10.2021 до 05:00 27.10.2021**

**Условные обозначения**

● — существующая стойка	— выносные надписи
○ — временная стойка	— временный дорожный барьер
— светофор(транспортный)	— Конус дорожный
— светофор(пешеходный)	— Регулировка
— зона киносъемки	— Направленные движения пешеходов
✳️ — дорожный знак остается из предыдущего этапа	— временный дорожный знак
● — существующий дорожный знак	

Изм.	Кол.уч.	Лист	№ док.	Подпись	Дата
Разработал	Федоров				10.21
Проверил	Денисов				10.21
ГИП	Зуев				10.21
Н.контроль					

06/10-21-ОДД		
г. Санкт-Петербург, наб. реки Мойки от Матвеева пер. до ул. Писарева; наб. Крокова канала от ул. Декабристов до наб. реки Мойки		
Проведение киносъемки		
Схема ОДД 1 этап. Установка временных дорожных знаков запрещающих остановку		
Стадия	Лист	Листов
Р	5	15
ООО «ОДДПроект»		

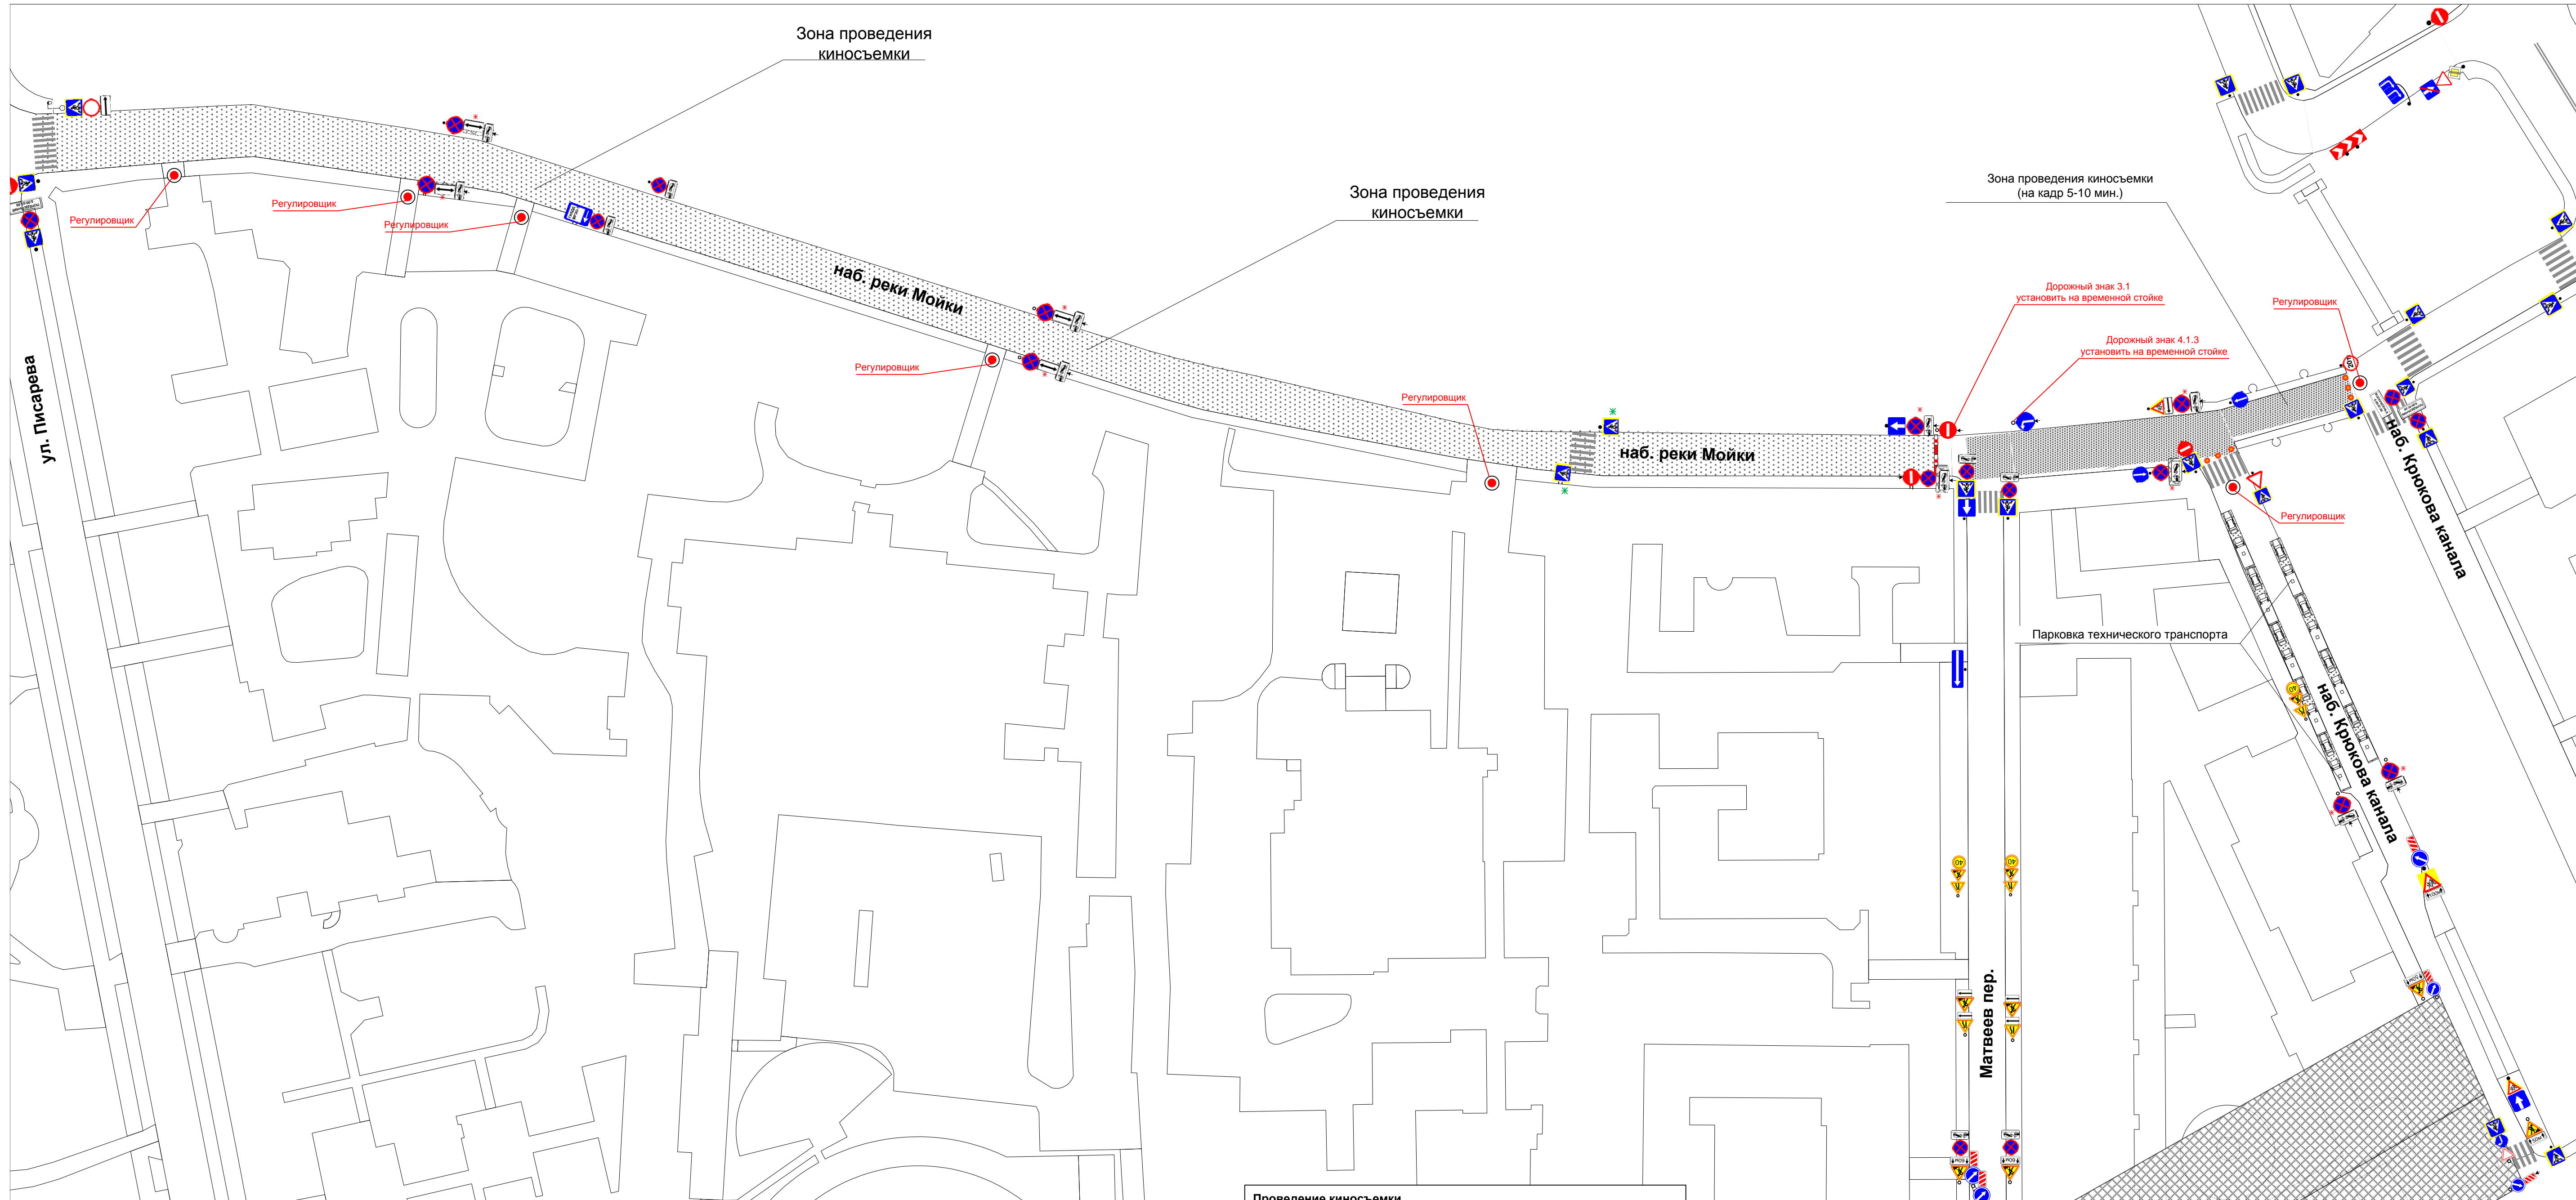

**Проведение киносъемки**  
 с 15:00 26.10.2021 до 05:00 27.10.2021  
 Мероприятие проводится с закрытием движения транспорта по наб. реки Мойки от Матвеева пер. до ул. Писарева  
 Мероприятие проводится с закрытием движения транспорта (на кадр 5-10 мин.) по наб. реки Мойки от Матвеева пер. до наб. Крюкова канала  
 - в период киносъемки обеспечить безопасность движения пешеходов в зонах проведения киносъемки  
 - в период мероприятия обеспечить беспрепятственный доступ к зданиям и сооружениям автотранспорта специального назначения (полиция, скорая помощь, пожарные и т.д.), а также маломобильные группы населения (инвалиды, колясочники)

**Условные обозначения**

- — существующая стойка
- — временная стойка
- — светофор (транспортный)
- — светофор (пешеходный)
- — зона киносъемки
- ★ — дорожный знак остается из предыдущего этапа
- ★ — существующий дорожный знак
- ★ — дорожный знак демонтируется на период съемки
- выносные надписи
- временный дорожный барьер
- — конус дорожный
- — Регулировщик
- — направление движения пешеходов
- — временный дорожный знак


Им.	Кол.уч.	Лист	№ док.	Подпись	Дата
Разработал	Федоров				10.21
Проверил	Денисов				10.21
ГИП	Зуев				10.21
Н.контроль					

06/10-21-ОДД					
г. Санкт-Петербург, наб. реки Мойки от Матвеева пер. до ул. Писарева; наб. Крюкова канала от ул. Декабристов до наб. реки Мойки					
Проведение киносъемки			Стадия	Лист	Листов
Схема ОДД 2 этап. Проведение киносъемки			Р	5	15
ООО «ОДДПроект»					



**Схема объезда на время проведения киносъемки.  
Закрытие движения по наб. реки Мойки от Матвеева пер. до ул. Писарева  
с 15:00 26.10.2021 до 05:00 27.10.2021**

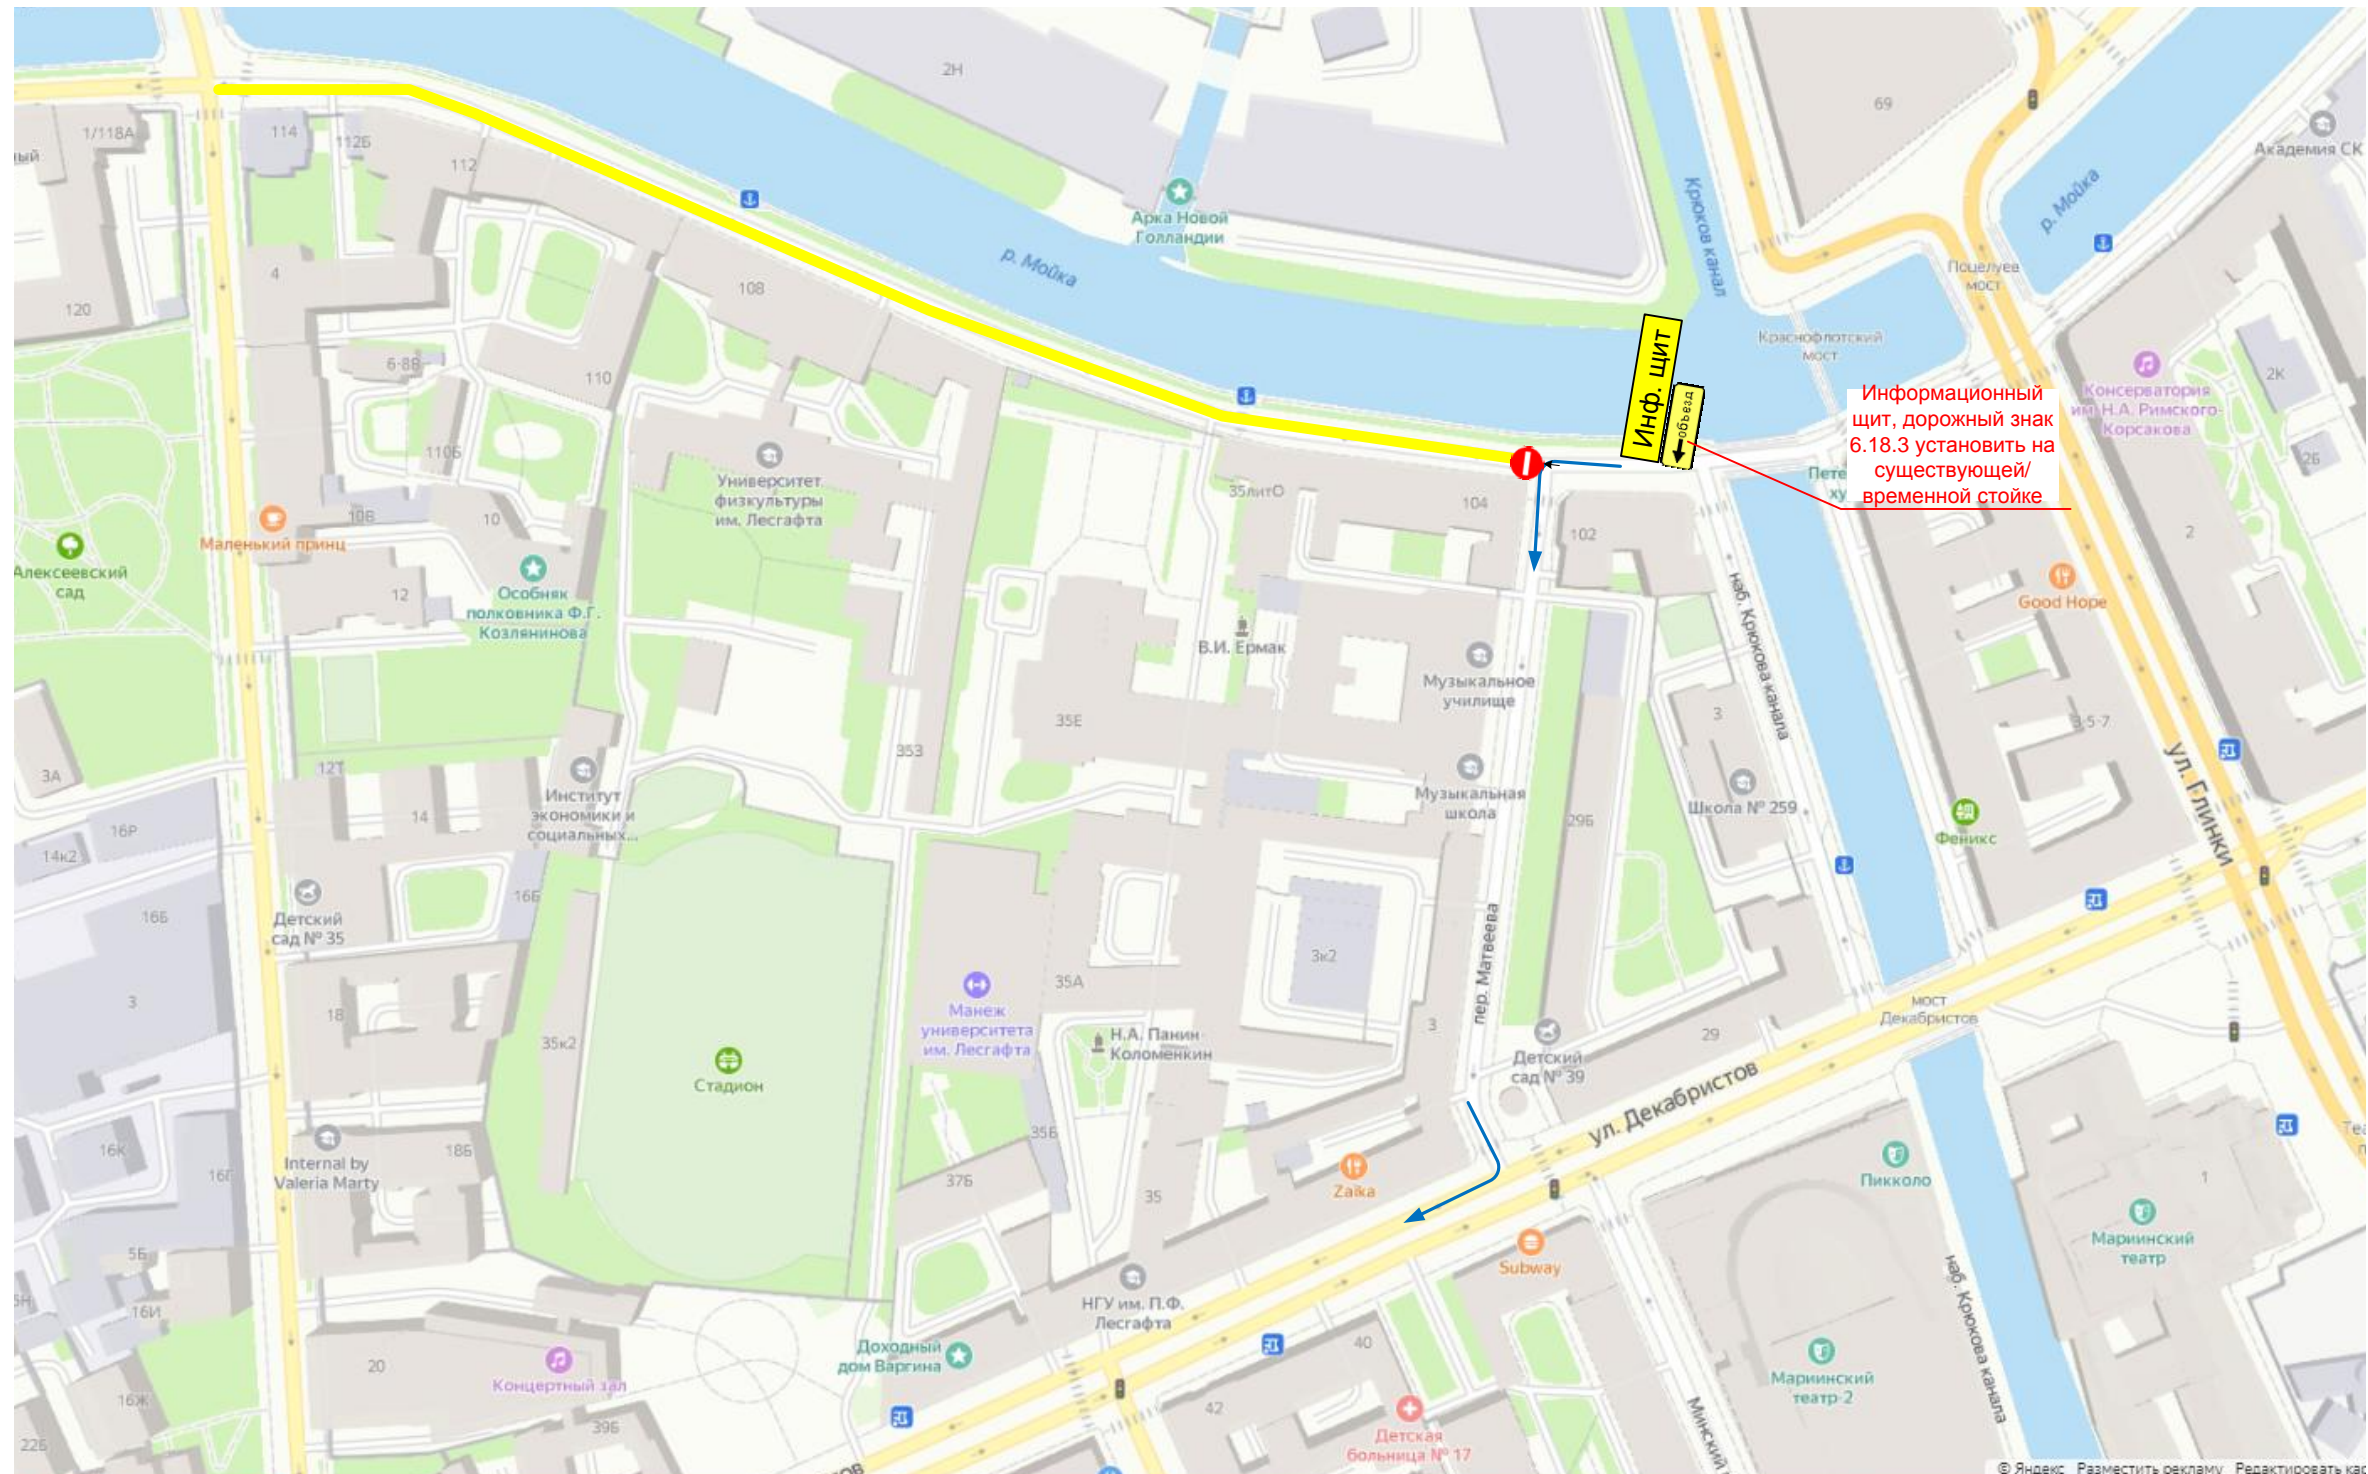

**Объезд осуществляется по Матвееву пер. – ул. Декабристов**



Информационный щит, дорожный знак 6.18.3 установить на существующей/временной стойке

**Информационный щит**

**наб. реки Мойки от Матвеева пер. до ул. Писарева с 15:00 26.10.2021 до 05:00 27.10.2021 ЗАКРЫТА!**

 Зона производства работ  
 Направление объезда

						<b>06/10-21-ОДД</b>			
						г. Санкт-Петербург, наб. реки Мойки от Матвеева пер. до ул. Писарева; наб. Крюкова канала от ул. Декабристов до наб. реки Мойки			
Изм.	Кол.уч.	Лист	№ док.	Подпись	Дата	Проведение киносъемки	Стадия	Лист	Листов
							Р	6-3	15
Н.контроль						Схема объезда		ООО «ОДДПроект»	