


Условные обозначения

● — существующая стойка	— текст	— выносные надписи
○ — временная стойка	— временный дорожный барьер	— Конус дорожный
— светофор(транспортный)	— светофор(пешеходный)	— Регулировщик
— Зона киносъемки	— Регулировщик	— Направление движения пешеходов
— дорожный знак остается из предыдущего этапа	— временный дорожный знак	
— существующий дорожный знак		

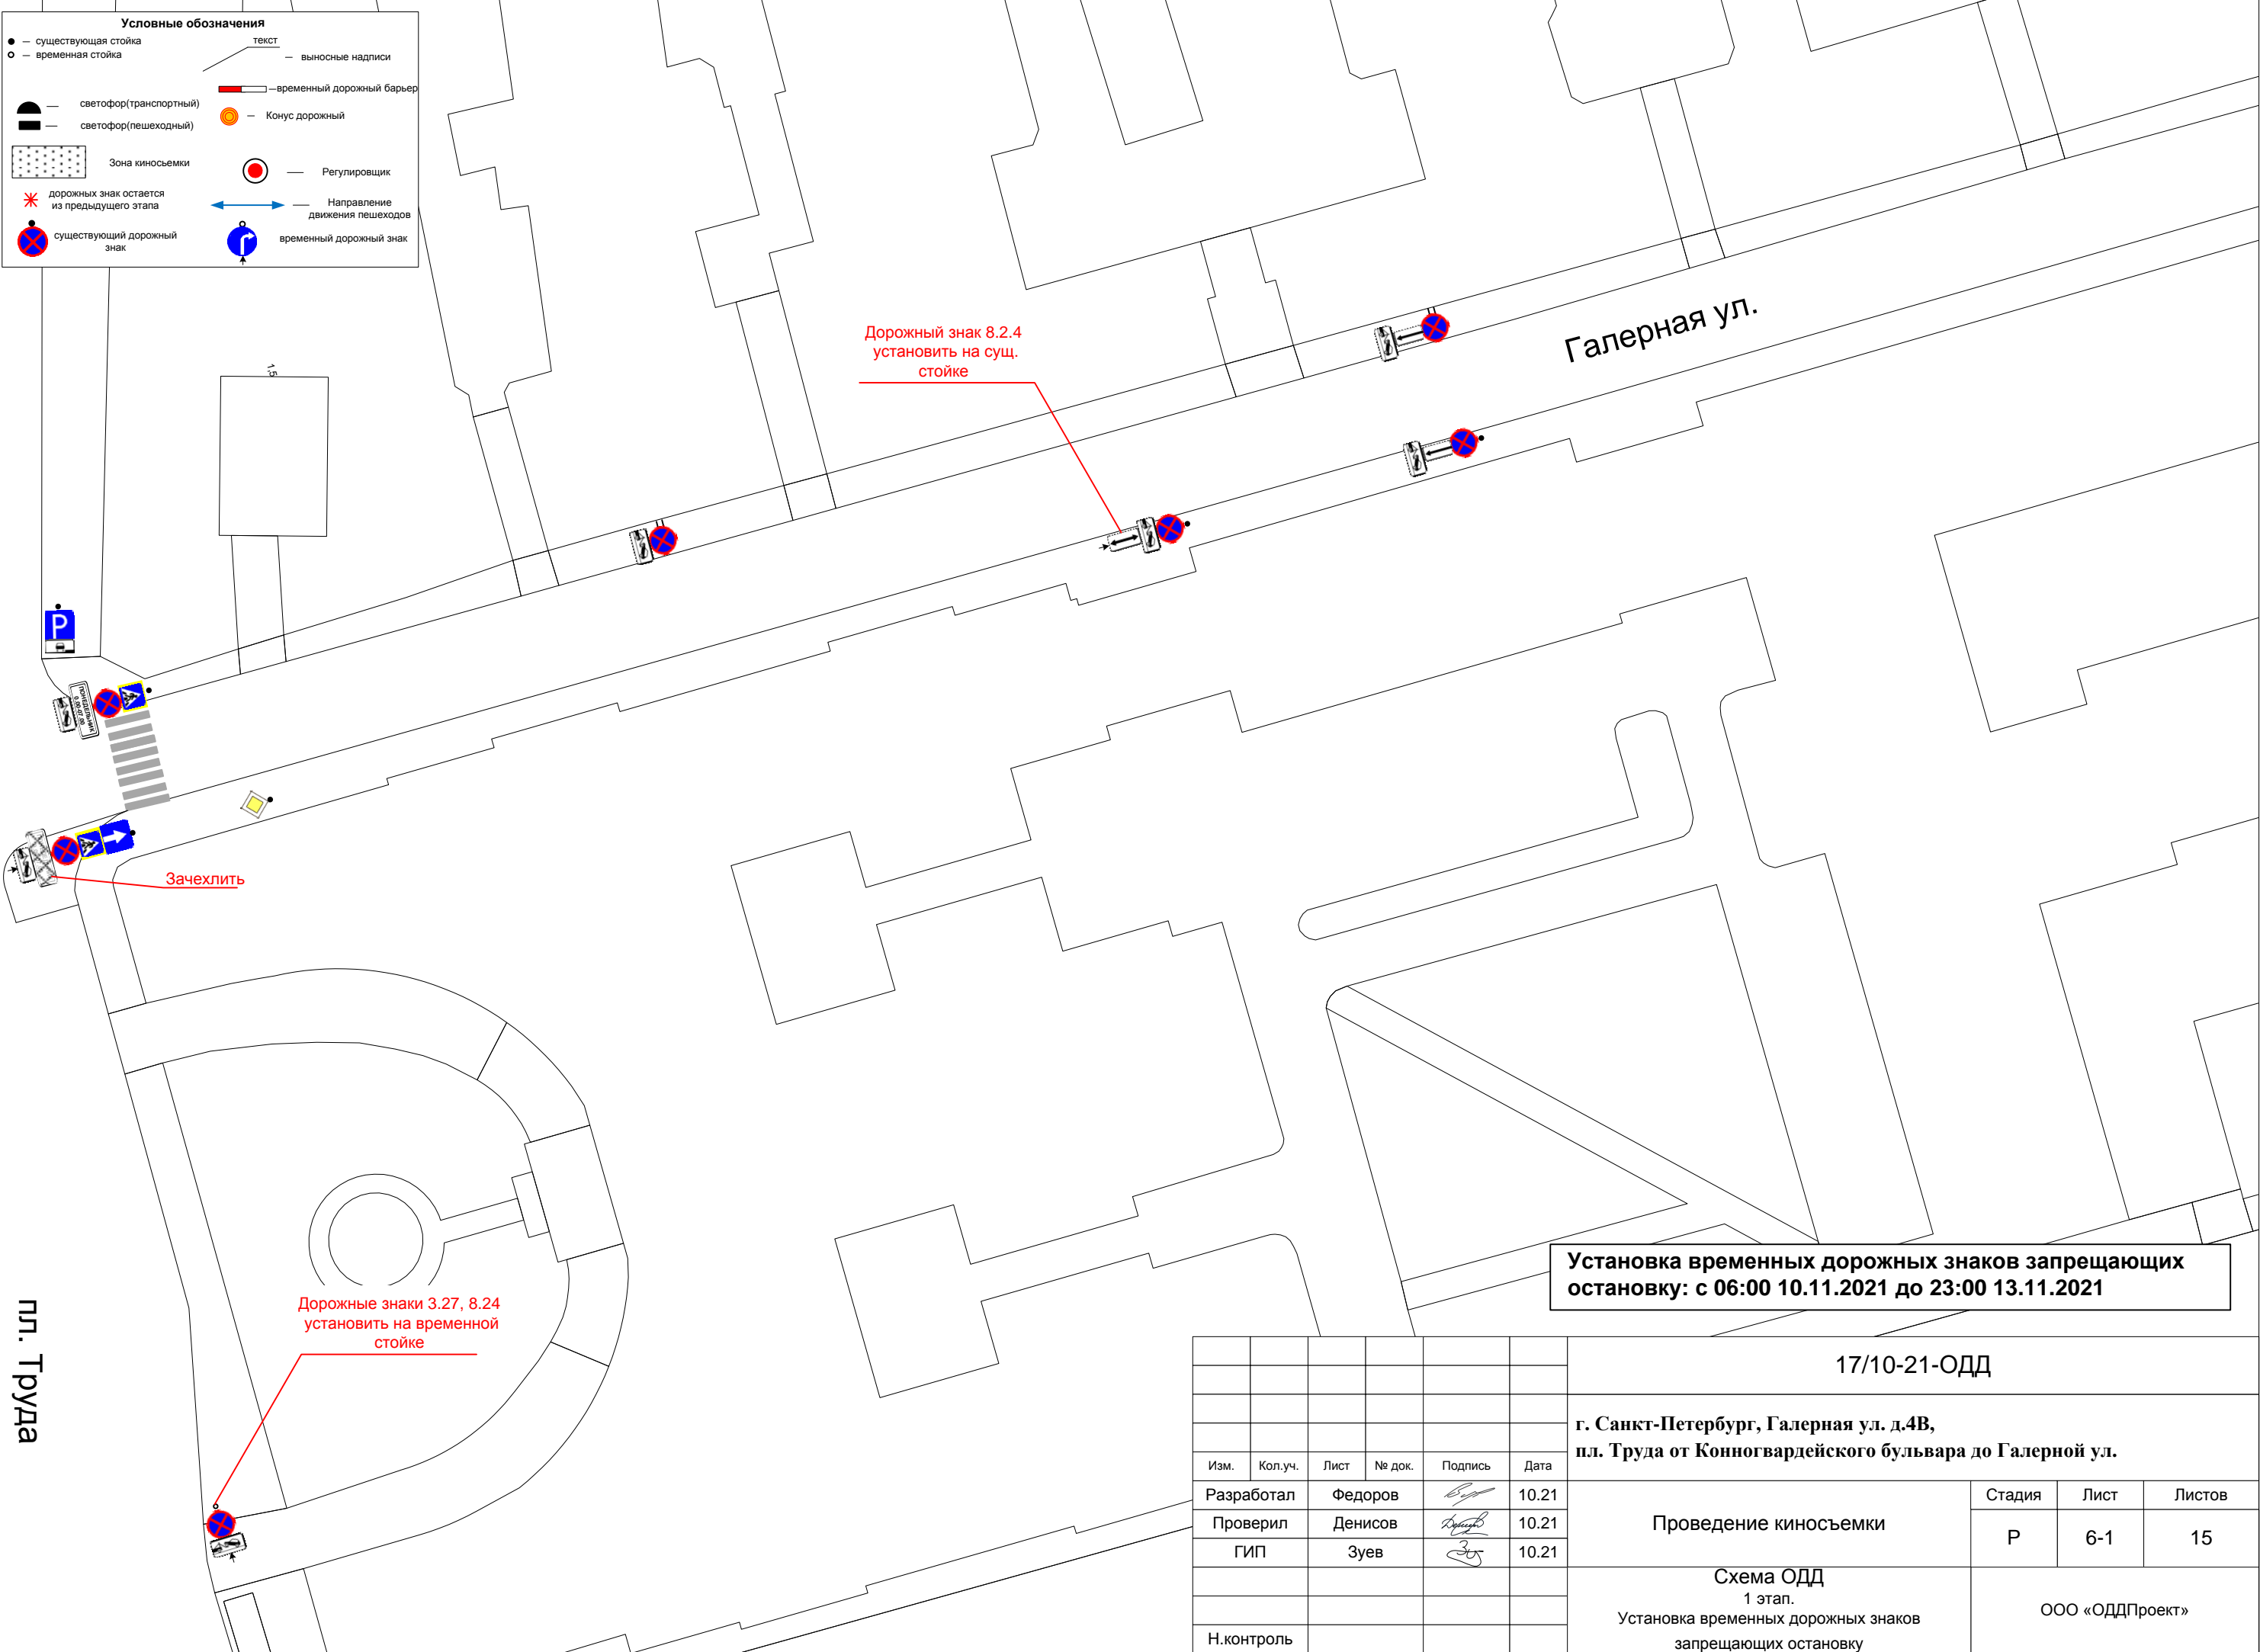

Установка временных дорожных знаков запрещающих остановку: с 06:00 10.11.2021 до 23:00 13.11.2021

пл. Труда

17/10-21-ОДД

г. Санкт-Петербург, Галерная ул. д.4В,
пл. Труда от Конногвардейского бульвара до Галерной ул.


Изм.	Кол.уч.	Лист	№ док.	Подпись	Дата
Разработал		Федоров		<i>[Signature]</i>	10.21
Проверил		Денисов		<i>[Signature]</i>	10.21
ГИП		Зуев		<i>[Signature]</i>	10.21
Н.контроль					

Проведение киносъемки	Стадия	Лист	Листов
	Р	6-1	15
Схема ОДД 1 этап. Установка временных дорожных знаков запрещающих остановку		ООО «ОДДПроект»	

Условные обозначения

● — существующая стойка	— текст	— выносные надписи
○ — временная стойка		
— светофор(транспортный)	— временный дорожный барьер	— Конус дорожный
— светофор(пешеходный)		
□ — Зона киносъёмки	● — Регулировщик	↔ — Направление движения пешеходов
* — дорожный знак остается из предыдущего этапа	↔ — временный дорожный знак	
● — существующий дорожный знак		

Дорожные знаки 4.2.2, 8.22.2 установить на временной стойке

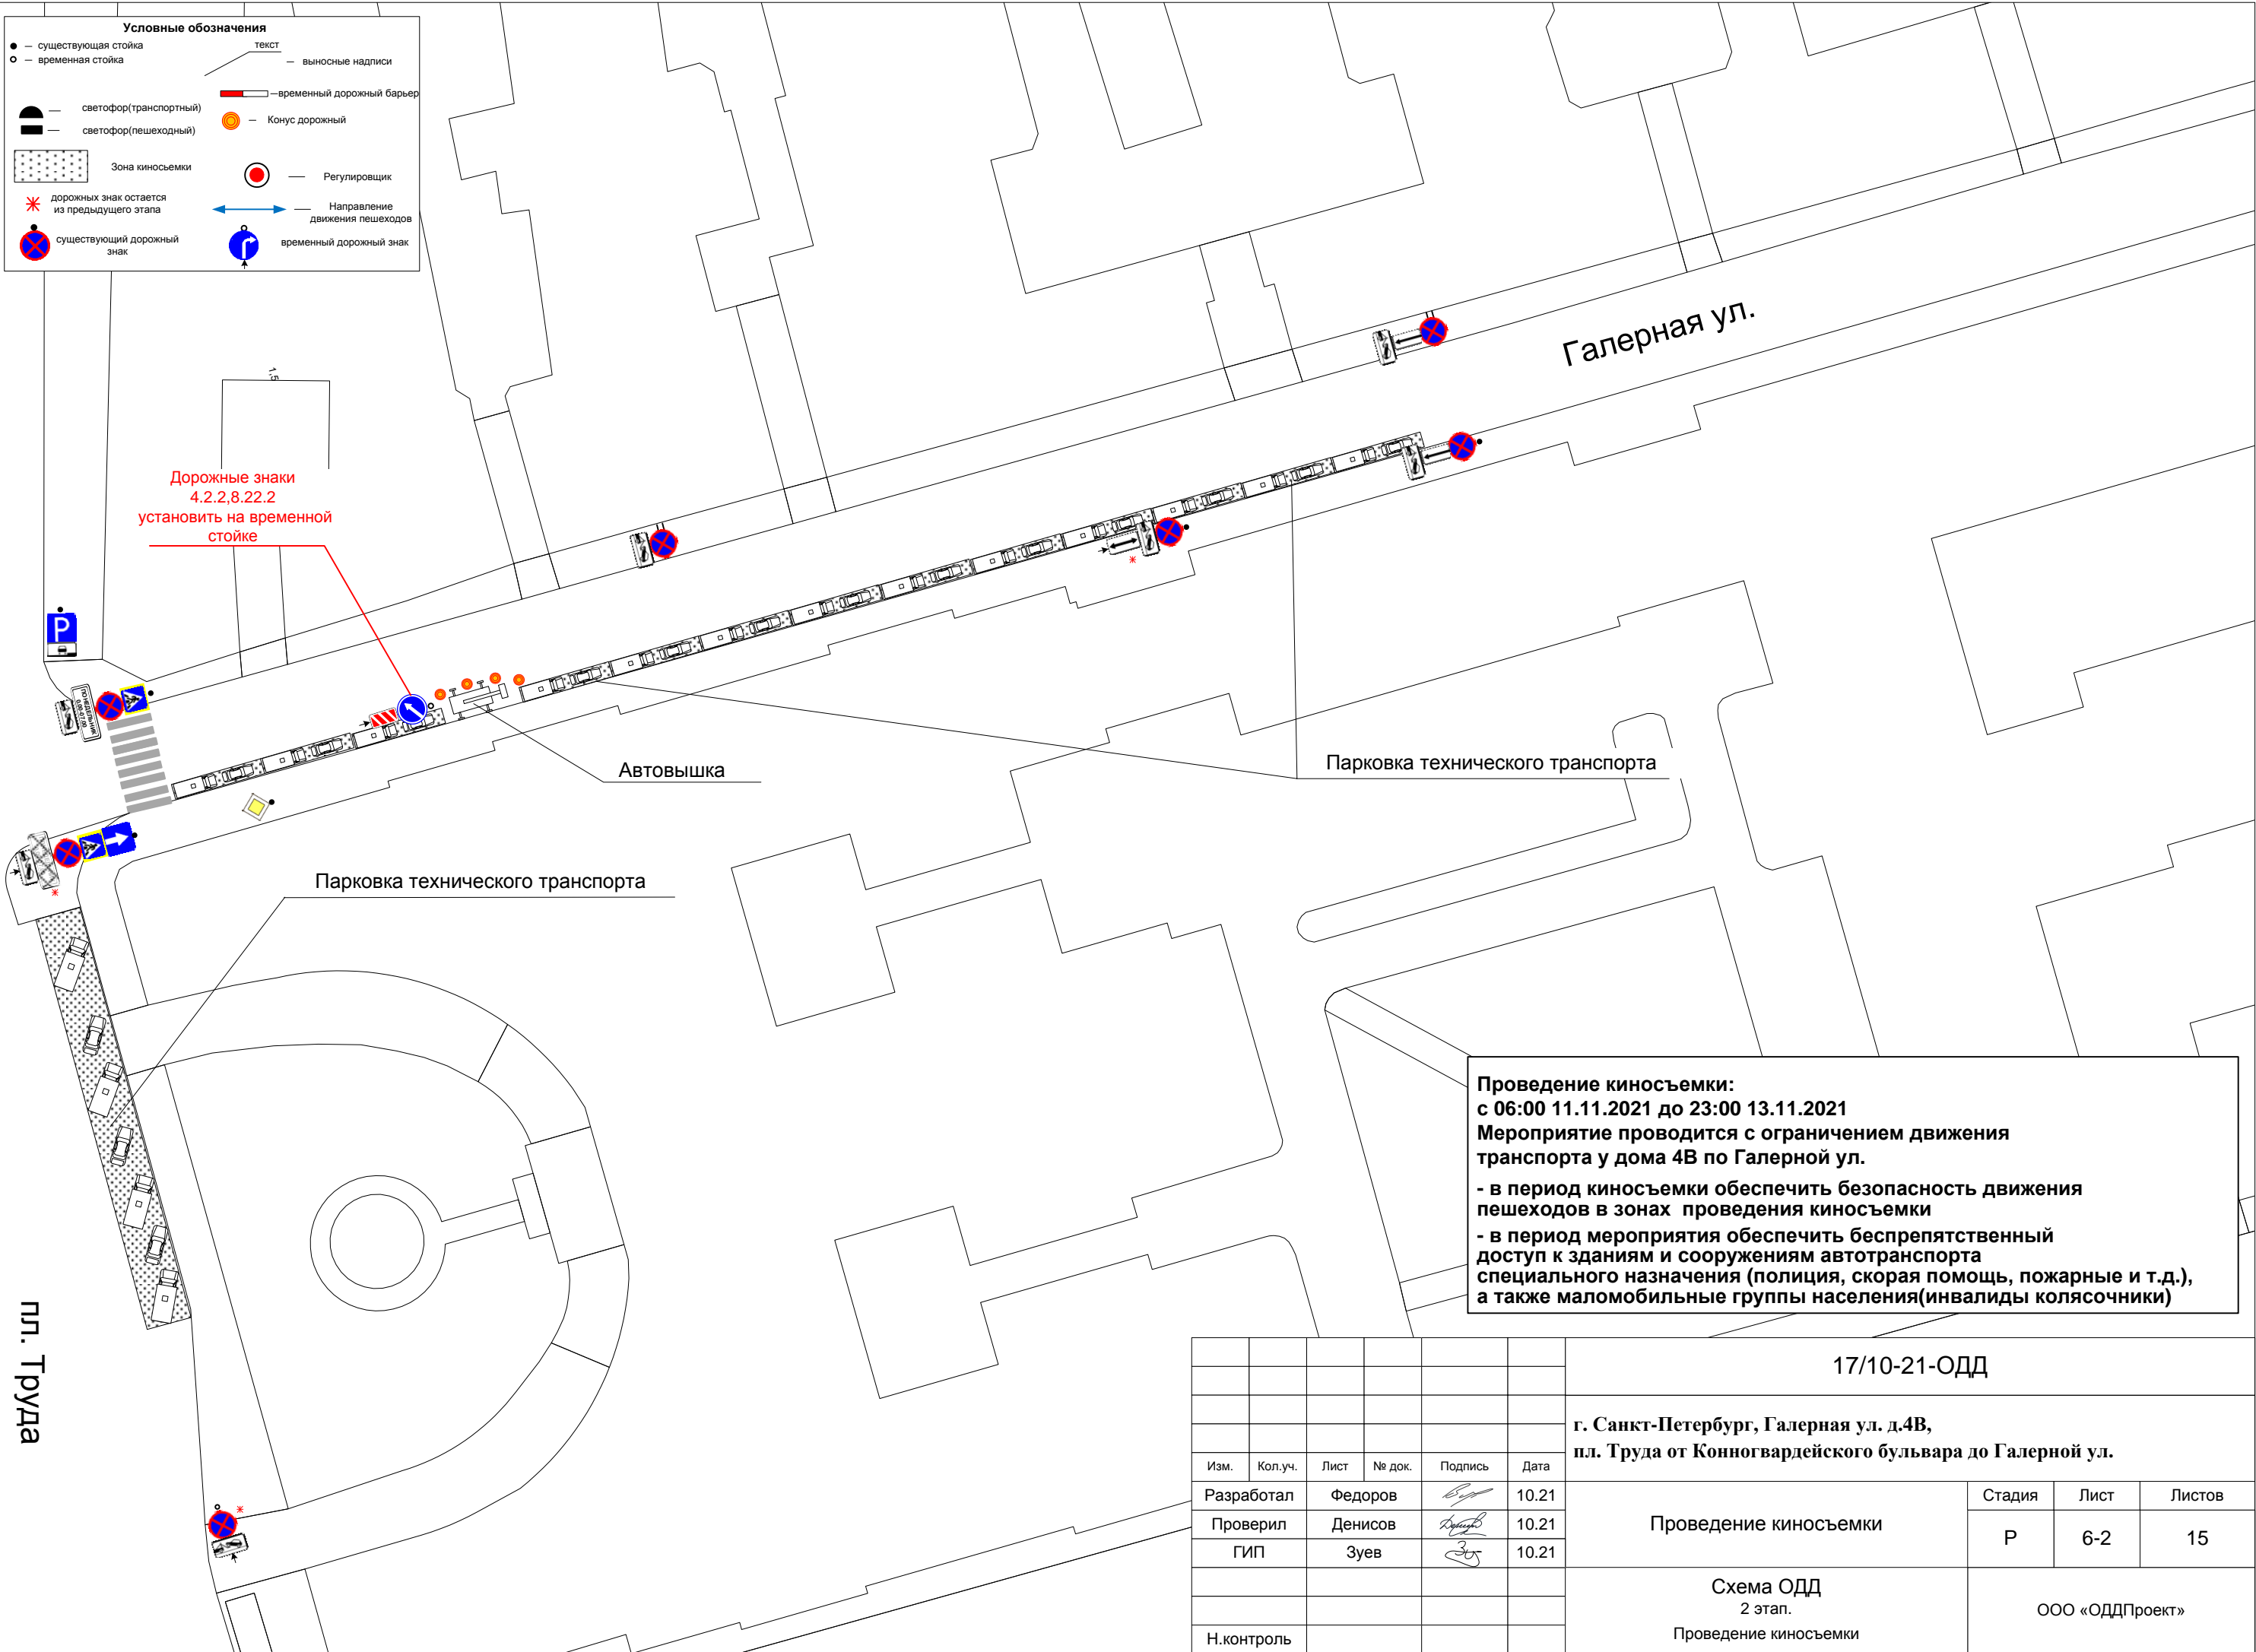

Проведение киносъёмки:
с 06:00 11.11.2021 до 23:00 13.11.2021
Мероприятие проводится с ограничением движения транспорта у дома 4В по Галерной ул.

- в период киносъёмки обеспечить безопасность движения пешеходов в зонах проведения киносъёмки
- в период мероприятия обеспечить беспрепятственный доступ к зданиям и сооружениям автотранспорта специального назначения (полиция, скорая помощь, пожарные и т.д.), а также маломобильные группы населения(инвалиды колясочники)

Изм.	Кол.уч.	Лист	№ док.	Подпись	Дата
И.контр.					

17/10-21-ОДД		
г. Санкт-Петербург, Галерная ул. д.4В, пл. Труда от Конногвардейского бульвара до Галерной ул.		
Проведение киносъёмки	Стадия	Лист
	Р	6-2
Листов		
15		
ООО «ОДДПроект» Схема ОДД 2 этап. Проведение киносъёмки		

пл. Труда