

Дорожный знак 8.2.4
установить на сущ. стойке

Зачехлить

Дорожный знак 8.2.4
установить на сущ. стойке

Зачехлить

Дорожные знаки 3.24, 8.2.4, 8.24
установить на временной стойке

Дорожные знаки 3.24, 8.24
установить на сущ.
стойке

Дорожные знаки 3.24, 8.2.4, 8.24
установить на временной стойке

Дорожный знак 8.24
установить на сущ.
стойке

Дорожные знаки 8.2.4, 8.24
установить на сущ. стойке

Дорожный знак 8.2.4
установить на сущ. стойке


**Установка временных дорожных знаков запрещающих
остановку: с 06:00 03.12.2021 до 23:00 04.12.2021**

Условные обозначения

● — существующая стойка	— выносные надписи
○ — временная стойка	— временный дорожный барьер
— светофор(транспортный)	● — конус дорожный
— светофор(пешеходный)	— Регулировка
— зона киоскемии	— Направление движения пешеходов
— дорожный знак остается из предыдущего этапа	— существующий дорожный знак
— временный дорожный знак	

Изм.	Кол.уч.	Лист	№ док.	Подпись	Дата
Разработал	Федоров				10.21
Проверил	Денисов				10.21
ГИП	Зуев				10.21
Н.контроль					

20/10-21-ОДД		
г. Санкт-Петербург, наб. реки Мойки от пер. Матвеева до ул. Писарева; пер. Матвеева		
Проведение киносъемки	Стадия	Лист
Схема ОДД 1 этап. Установка временных дорожных знаков запрещающих остановку	Р	6-1
		Листов 15
ООО «ОДДПроект»		

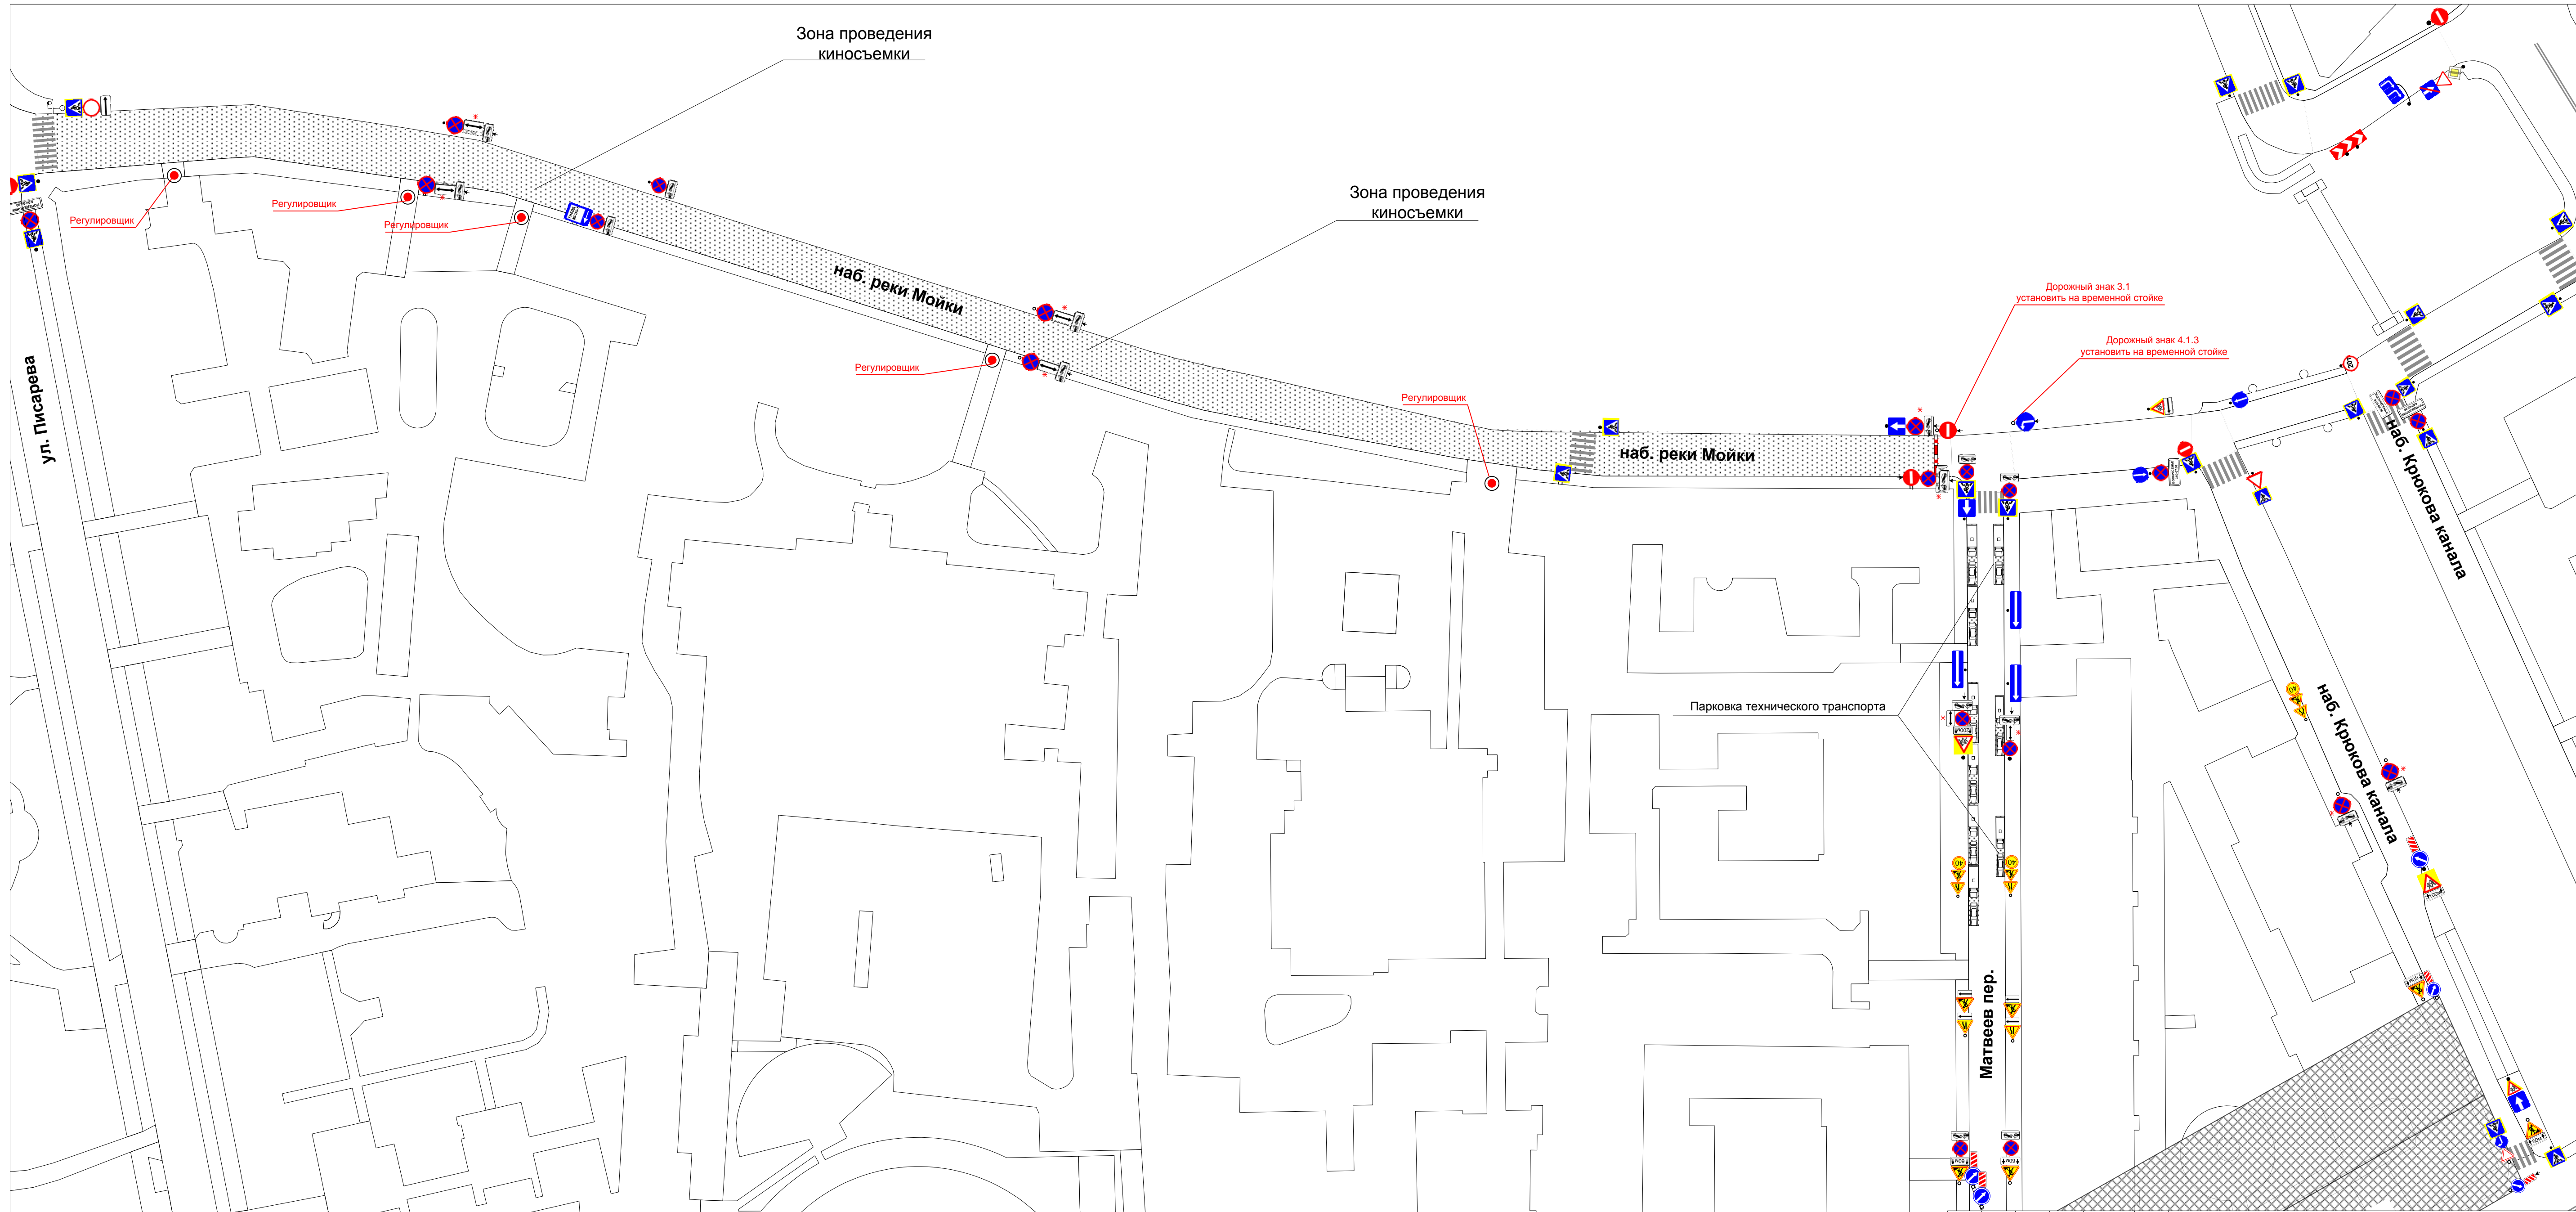

Зона проведения киносъемки

Зона проведения киносъемки

наб. реки Мойки

наб. реки Мойки

Парковка технического транспорта


наб. Крюкова канала

ул. Писарева

наб. Крюкова канала

Матвеев пер.

Проведение киносъемки с 07:00 до 23:00 04.12.2021
Мероприятие проводится с закрытием движения транспорта по наб. реки Мойки от пер.Матвеева до ул. Писарева
 - в период киносъемки обеспечить безопасность движения пешеходов в зонах проведения киносъемки
 - в период мероприятия обеспечить беспрепятственный доступ к зданиям и сооружениям автотранспорта специального назначения (полиция, скорая помощь, пожарные и т.д.), а также маломобильные группы населения(инвалиды колясочники)

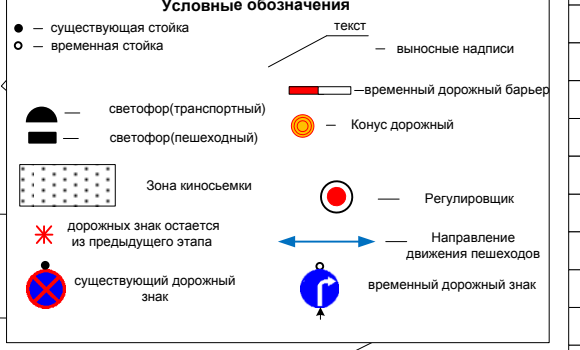


Изм.	Кол.уч.	Лист	№ док.	Подпись	Дата
Разработал	Федоров				10.21
Проверил	Денисов				10.21
ГИП	Зуев				10.21
Н.контроль					

20/10-21-ОДД					
г. Санкт-Петербург; наб. реки Мойки от Матвеева пер. до ул. Писарева; наб. Крюкова канала от ул. Декабристов до наб. реки Мойки					
Проведение киносъемки			Стадия	Лист	Листов
Схема ОДД 2 этап. Проведение киносъемки			Р	5	15
ООО «ОДДПроект»					

**Схема объезда на время проведения киносъемки.
Закрытие движения по наб. реки Мойки от пер. Матвеева до ул. Писарева
с 07:00 до 23:00 04.12.2021**

Объезд осуществляется по пер. Матвеева – ул. Декабристов

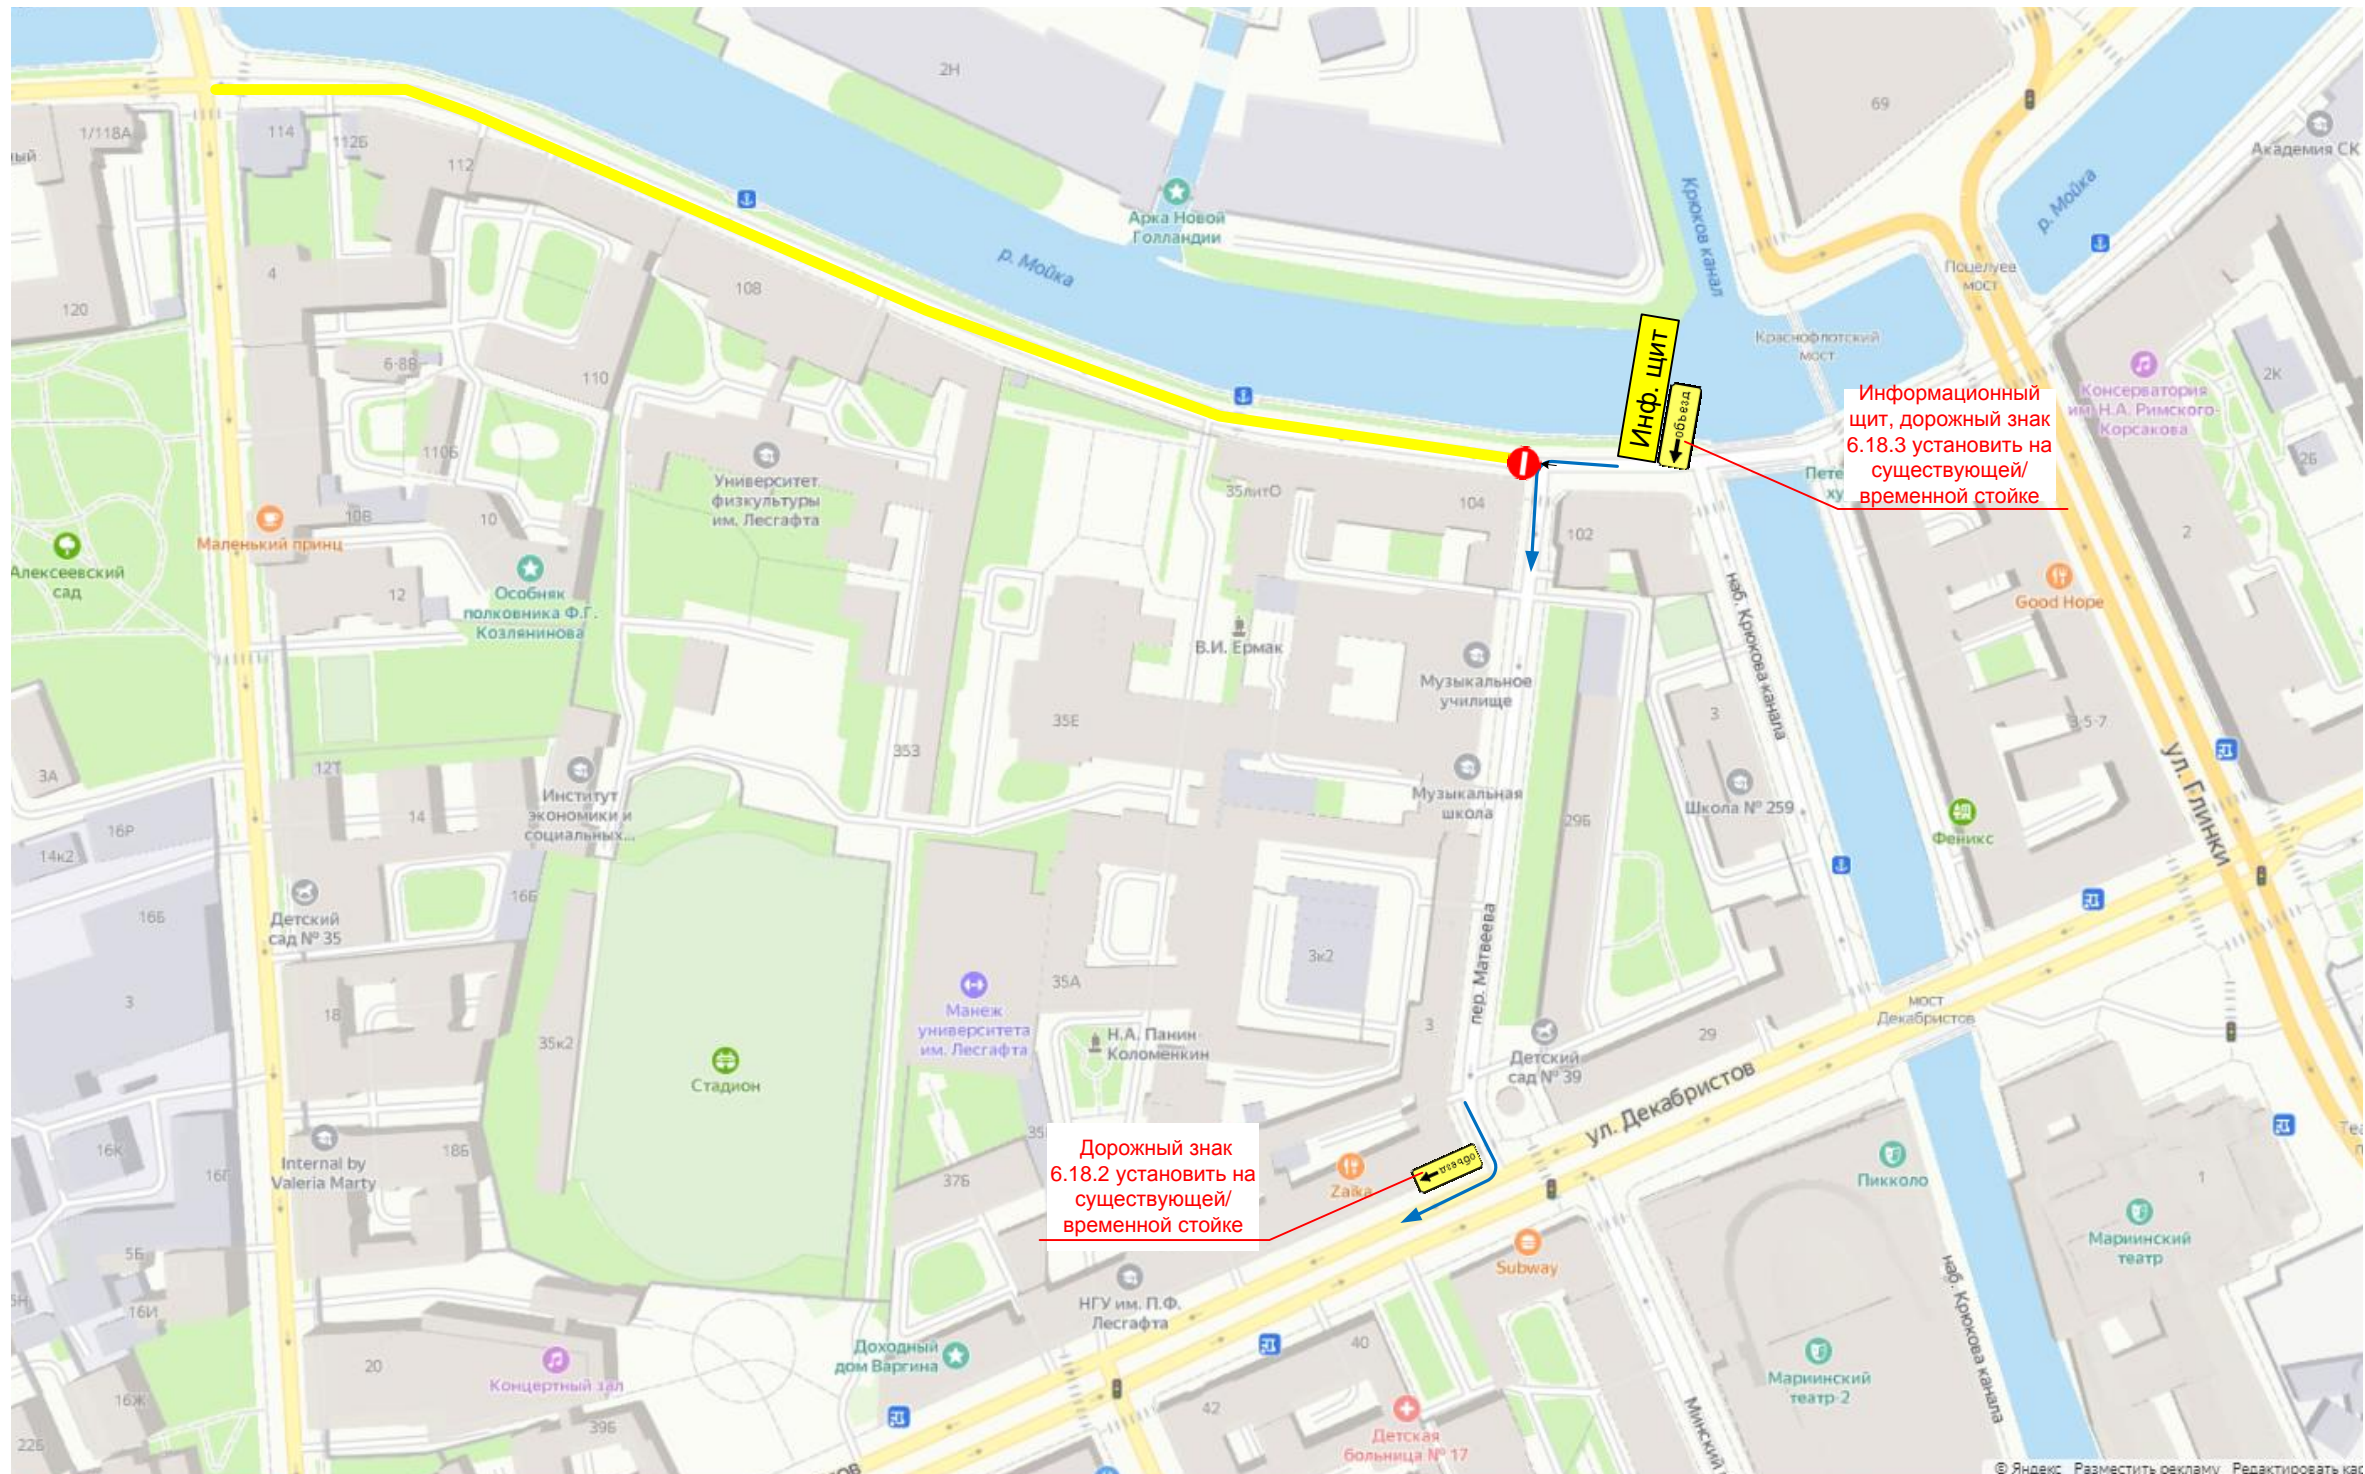



Дорожный знак 6.18.2 установить на существующей/временной стойке

Инф. щит

Информационный щит, дорожный знак 6.18.3 установить на существующей/временной стойке

Информационный щит

наб. реки Мойки от пер. Матвеева до ул. Писарева с 07:00 до 23:00 04.12.2021 ЗАКРЫТА!

 Зона производства работ
 Направление объезда

Изм.	Кол.уч.	Лист	№ док.	Подпись	Дата
Разработал		Федоров			10.21
Проверил		Денисов			10.21
		Зуев			10.21
Н.контроль					

20/10-21-ОДД			
г. Санкт-Петербург, наб. реки Мойки от пер. Матвеева до ул. Писарева; пер. Матвеева			
Проведение киносъемки	Стадия	Лист	Листов
	Р	6-3	15
Схема объезда		ООО «ОДДПроект»	