


**Установка временных дорожных знаков запрещающих остановку: с 08:00 13.11.2021 до 13:00 14.11.2021**

**Условные обозначения**

●	проектируемая стойка	—	текст
○	временная стойка	—	высокие надписи
■	светфор(трамспортный)	—	временный дорожный барьер
■	светфор(автомобильный)	○	Круги дорожные
■	Зона вывозимых	○	Регулирование
⊗	дорожные вывески	○	Направление движения вывесками
⊗	существующий дорожный знак	○	временный дорожный знак


24/10-21-ОДД					
г. Санкт-Петербург, пл. Беллинского – наб. реки Фонтанки(нечетная сторона) от Итальянской ул. до пл. Беллинского; Караванная ул. от пл. Беллинского до Манежной пл.					
Изм.	Кол.уч.	Лист	№ док.	Подпись	Дата
Разработал		Федоров		<i>[Подпись]</i>	10.21
Проверил		Денисов		<i>[Подпись]</i>	10.21
ГИП		Зуев		<i>[Подпись]</i>	10.21
Проведение киносъемки			Стадия	Лист	Листов
Схема ОДД			Р	6-1	15
1 этап.			ООО «ОДДПроект»		
Установка временных дорожных знаков запрещающих остановку					
Н.контроль					

Дорожные знаки 3.27, 8.24 установить на временной стойке

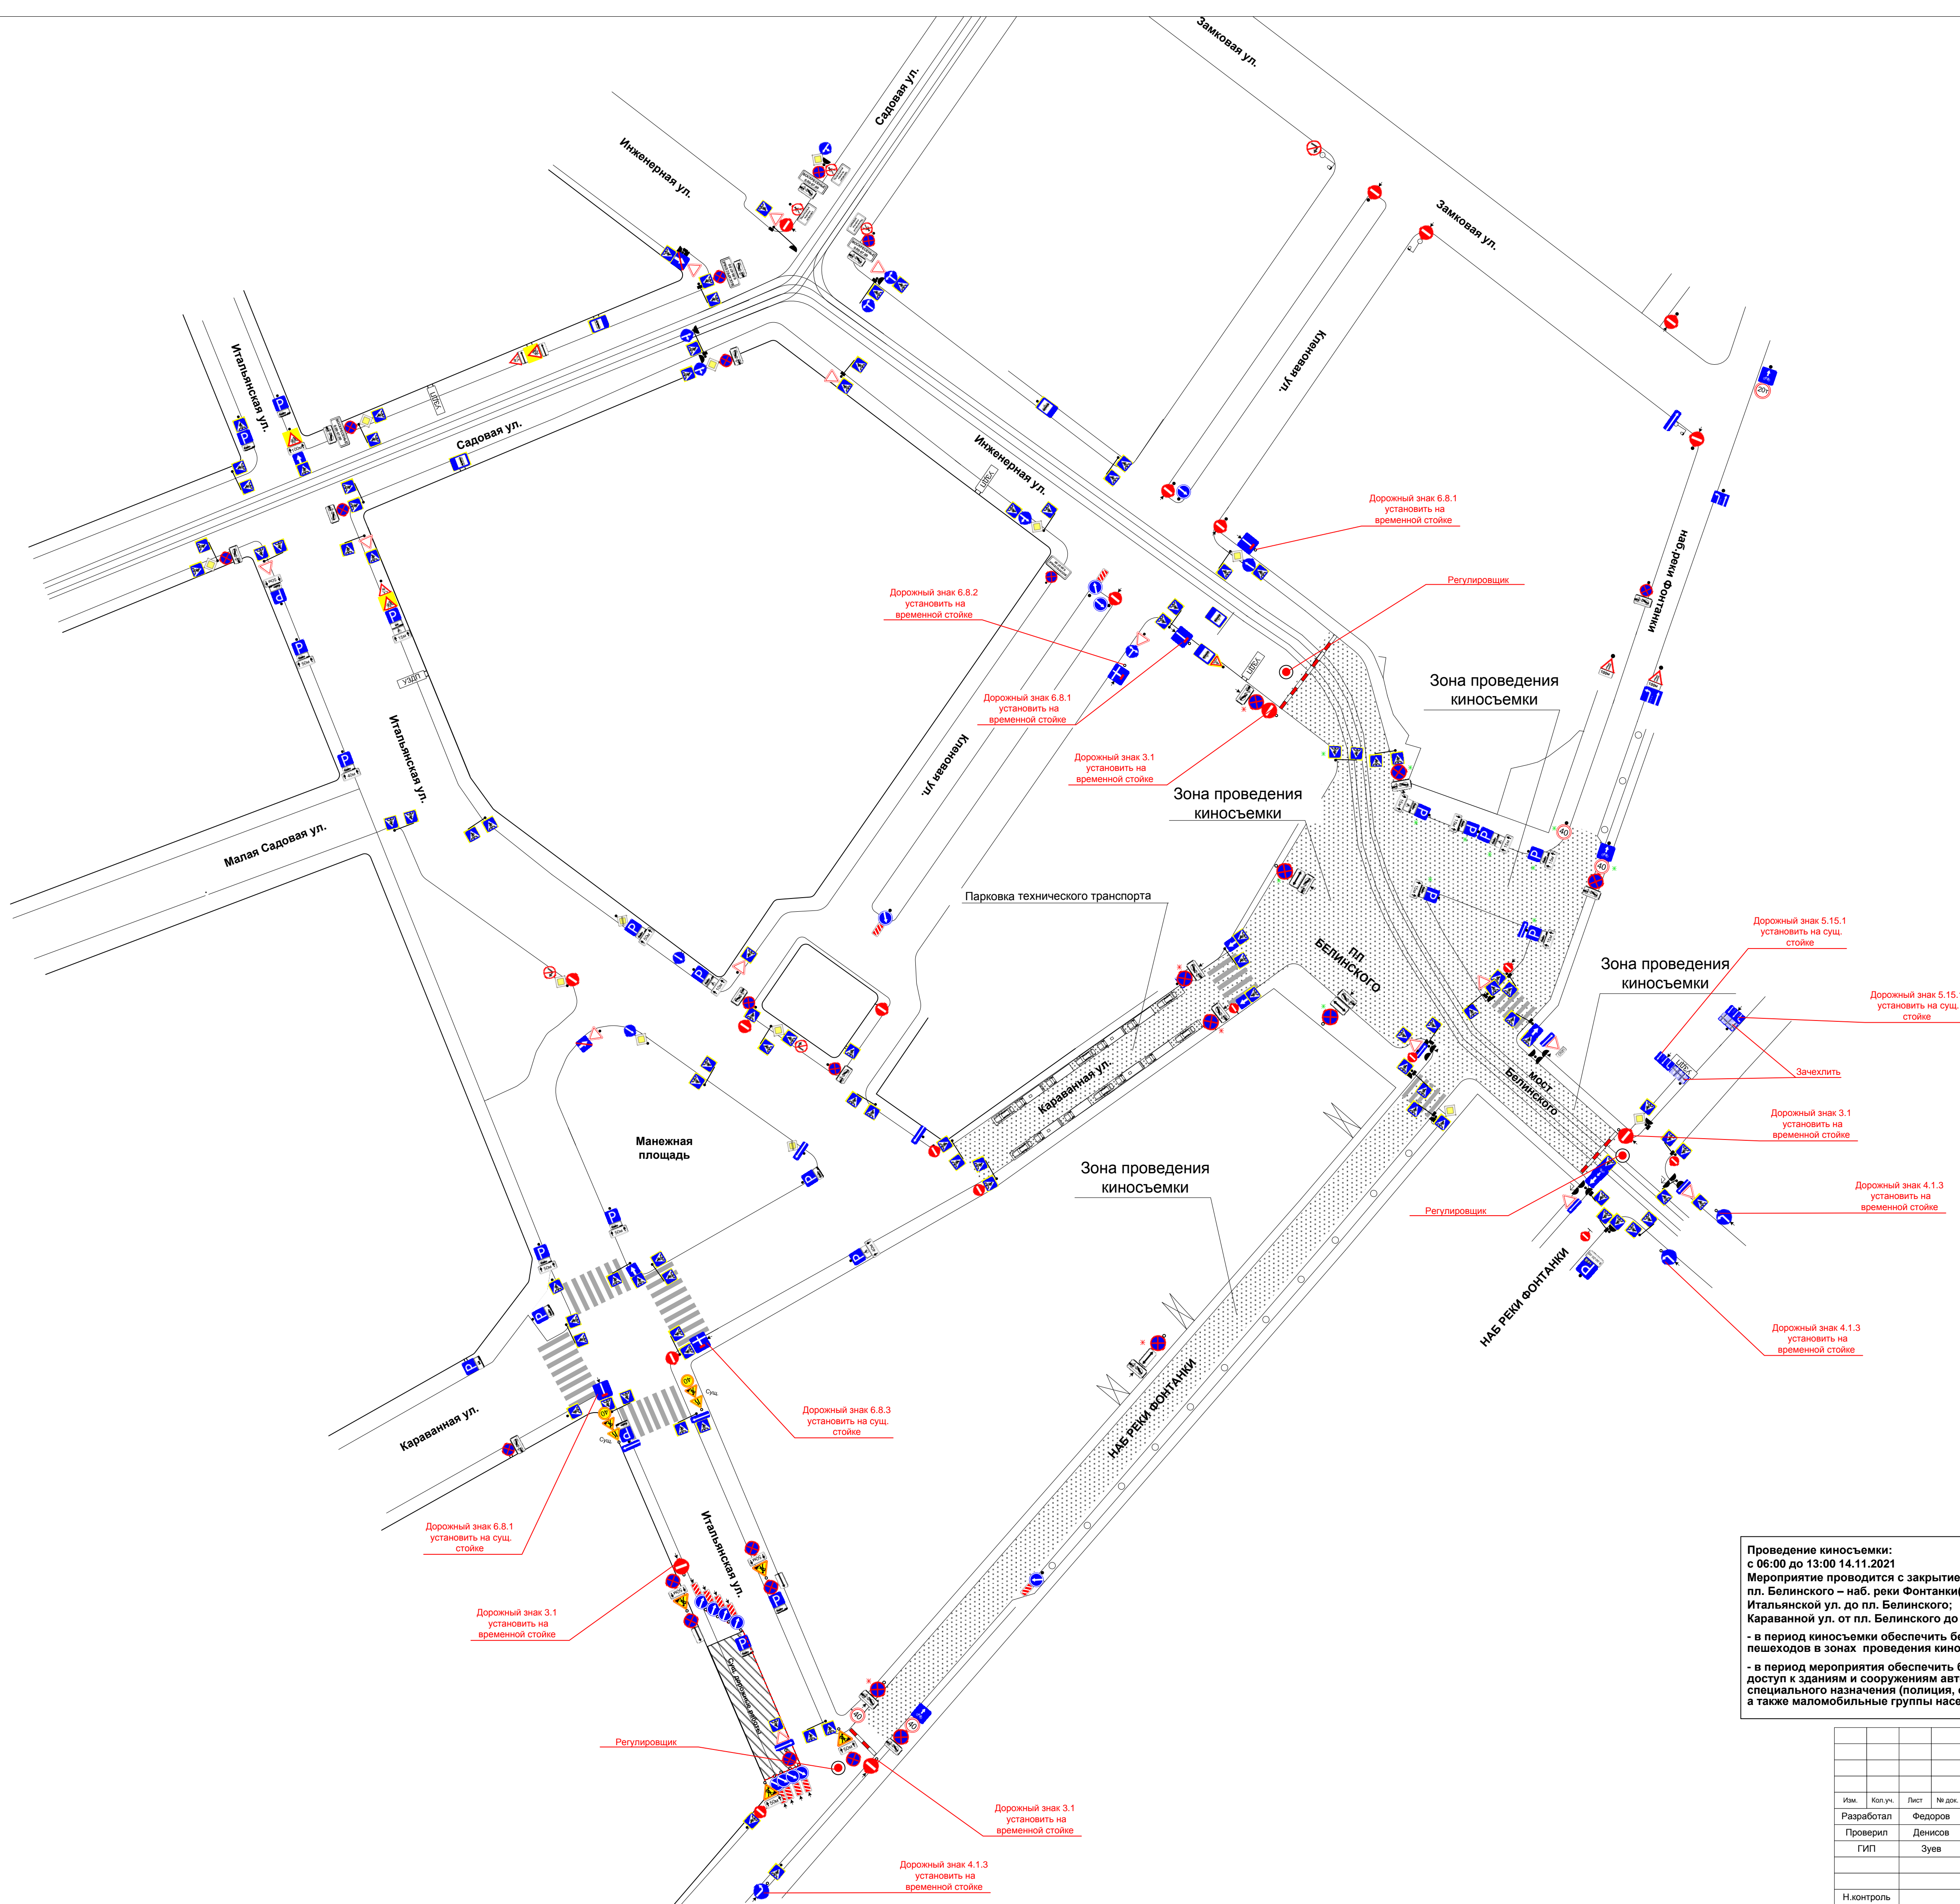

**Проведение киносъемки:**  
с 06:00 до 13:00 14.11.2021  
Мероприятие проводится с закрытием движения транспорта по пл. Белинского – наб. реки Фонтанки (нечетная сторона) от Итальянской ул. до пл. Белинского; Караванная ул. до пл. Белинского до Манежной пл.

- в период киносъемки обеспечить безопасность движения пешеходов в зонах проведения киносъемки  
- в период мероприятия обеспечить беспрепятственный доступ к зданиям и сооружениям автотранспорта специального назначения (полиция, скорая помощь, пожарные и т.д.), а также маломобильные группы населения (инвалиды колясочники)

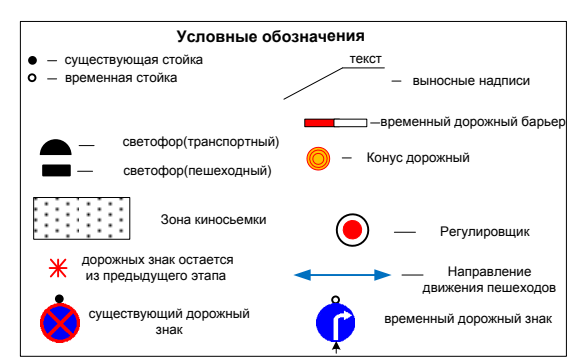

						24/10-21-ОДД			
						г. Санкт-Петербург, пл. Белинского – наб. реки Фонтанки (нечетная сторона) от Итальянской ул. до пл. Белинского; Караванная ул. до Манежной пл.			
Изм.	Кол.уч.	Лист	№ док.	Подпись	Дата	Проведение киносъемки	Стадия	Лист	Листов
Разработал			Федоров	<i>[подпись]</i>	10.21		Р	6-2	15
Проверил			Денисов	<i>[подпись]</i>	10.21				
			Зуев	<i>[подпись]</i>	10.21	Схема ОДД 2 этап.		ООО «ОДДПроект»	
Н.контроль									

**Схема объезда на время проведения киносъемки.  
Закрытие движения по пл. Белинского; наб. реки Фонтанки(нечетная сторона) от Итальянской ул. до пл. Белинского;  
Караванной ул. от пл. Белинского до Манежной пл.  
с 06:00 до 13:00 14.11.2021**

Объезд осуществляется по наб. реки Мойки - Садовой ул. – наб. реки Фонтанки – Невскому пр.



- Инф. щит** Информационный щит установить на существующей/временной стойке
- Дорожный знак 6.18.1 установить на существующей/временной стойке
- Дорожный знак 6.18.2 установить на существующей/временной стойке
- Дорожный знак 6.18.3 установить на существующей/временной стойке
- Зона производства работ
- Направление объезда

**Информационный щит**

**пл. Белинского;  
наб. реки Фонтанки(нечетная сторона)  
от Итальянской ул. до пл. Белинского;  
Караванной ул. от  
пл. Белинского до Манежной пл.  
с 06:00 до 13:00  
14.11.2021  
ЗАКРЫТЫ!**

						<b>24/10-21-ОДД</b>			
						<b>г. Санкт-Петербург, пл. Белинского – наб. реки Фонтанки(нечетная сторона) от Итальянской ул. до пл. Белинского; Караванная ул. от пл. Белинского до Манежной пл.</b>			
Изм.	Кол.уч.	Лист	№ док.	Подпись	Дата	Проведение киносъемки	Стадия	Лист	Листов
							Р	6-3	15
Н.контроль						Схема объезда		ООО «ОДДПроект»	