


Дворцовая площадь

Установка временных дорожных знаков запрещающих остановку: с 08:00 03.12.2021 до 23:00 05.12.2021

Условные обозначения

●	существующая стойка	—	высокие надписи
○	временная стойка	—	временный дорожный барьер
⬮	светофор(транспортный)	○	Класс дорожный
⬮	светофор(пешеходный)	—	Контур дорожный
▨	Зона пешеходов	—	Регулирование
⚡	дорожные маяки (остатки от предыдущего этапа)	—	Направление движения пешеходов
⚡	существующий дорожный знак	—	временный дорожный знак

21/10-21-ОДД								
г. Санкт-Петербург, Миллионная ул. от Мошкова пер. до Дворцовой пл.; наб. Зимней канавки; наб. реки Мойки от Большого Коношенного моста до Певческого моста								
Изм.	Кол.уч.	Лист	№ док.	Подпись	Дата	Стадия	Лист	Листов
Разработал		Федоров			10.21	Проведение киносъемки	Р	6-1
Проверил		Денисов			10.21			
ГИП		Зуев			10.21			
Н.контроль						1 этап	ООО «ОДДПроект»	
Схема ОДД						Установка временных дорожных знаков запрещающих остановку		

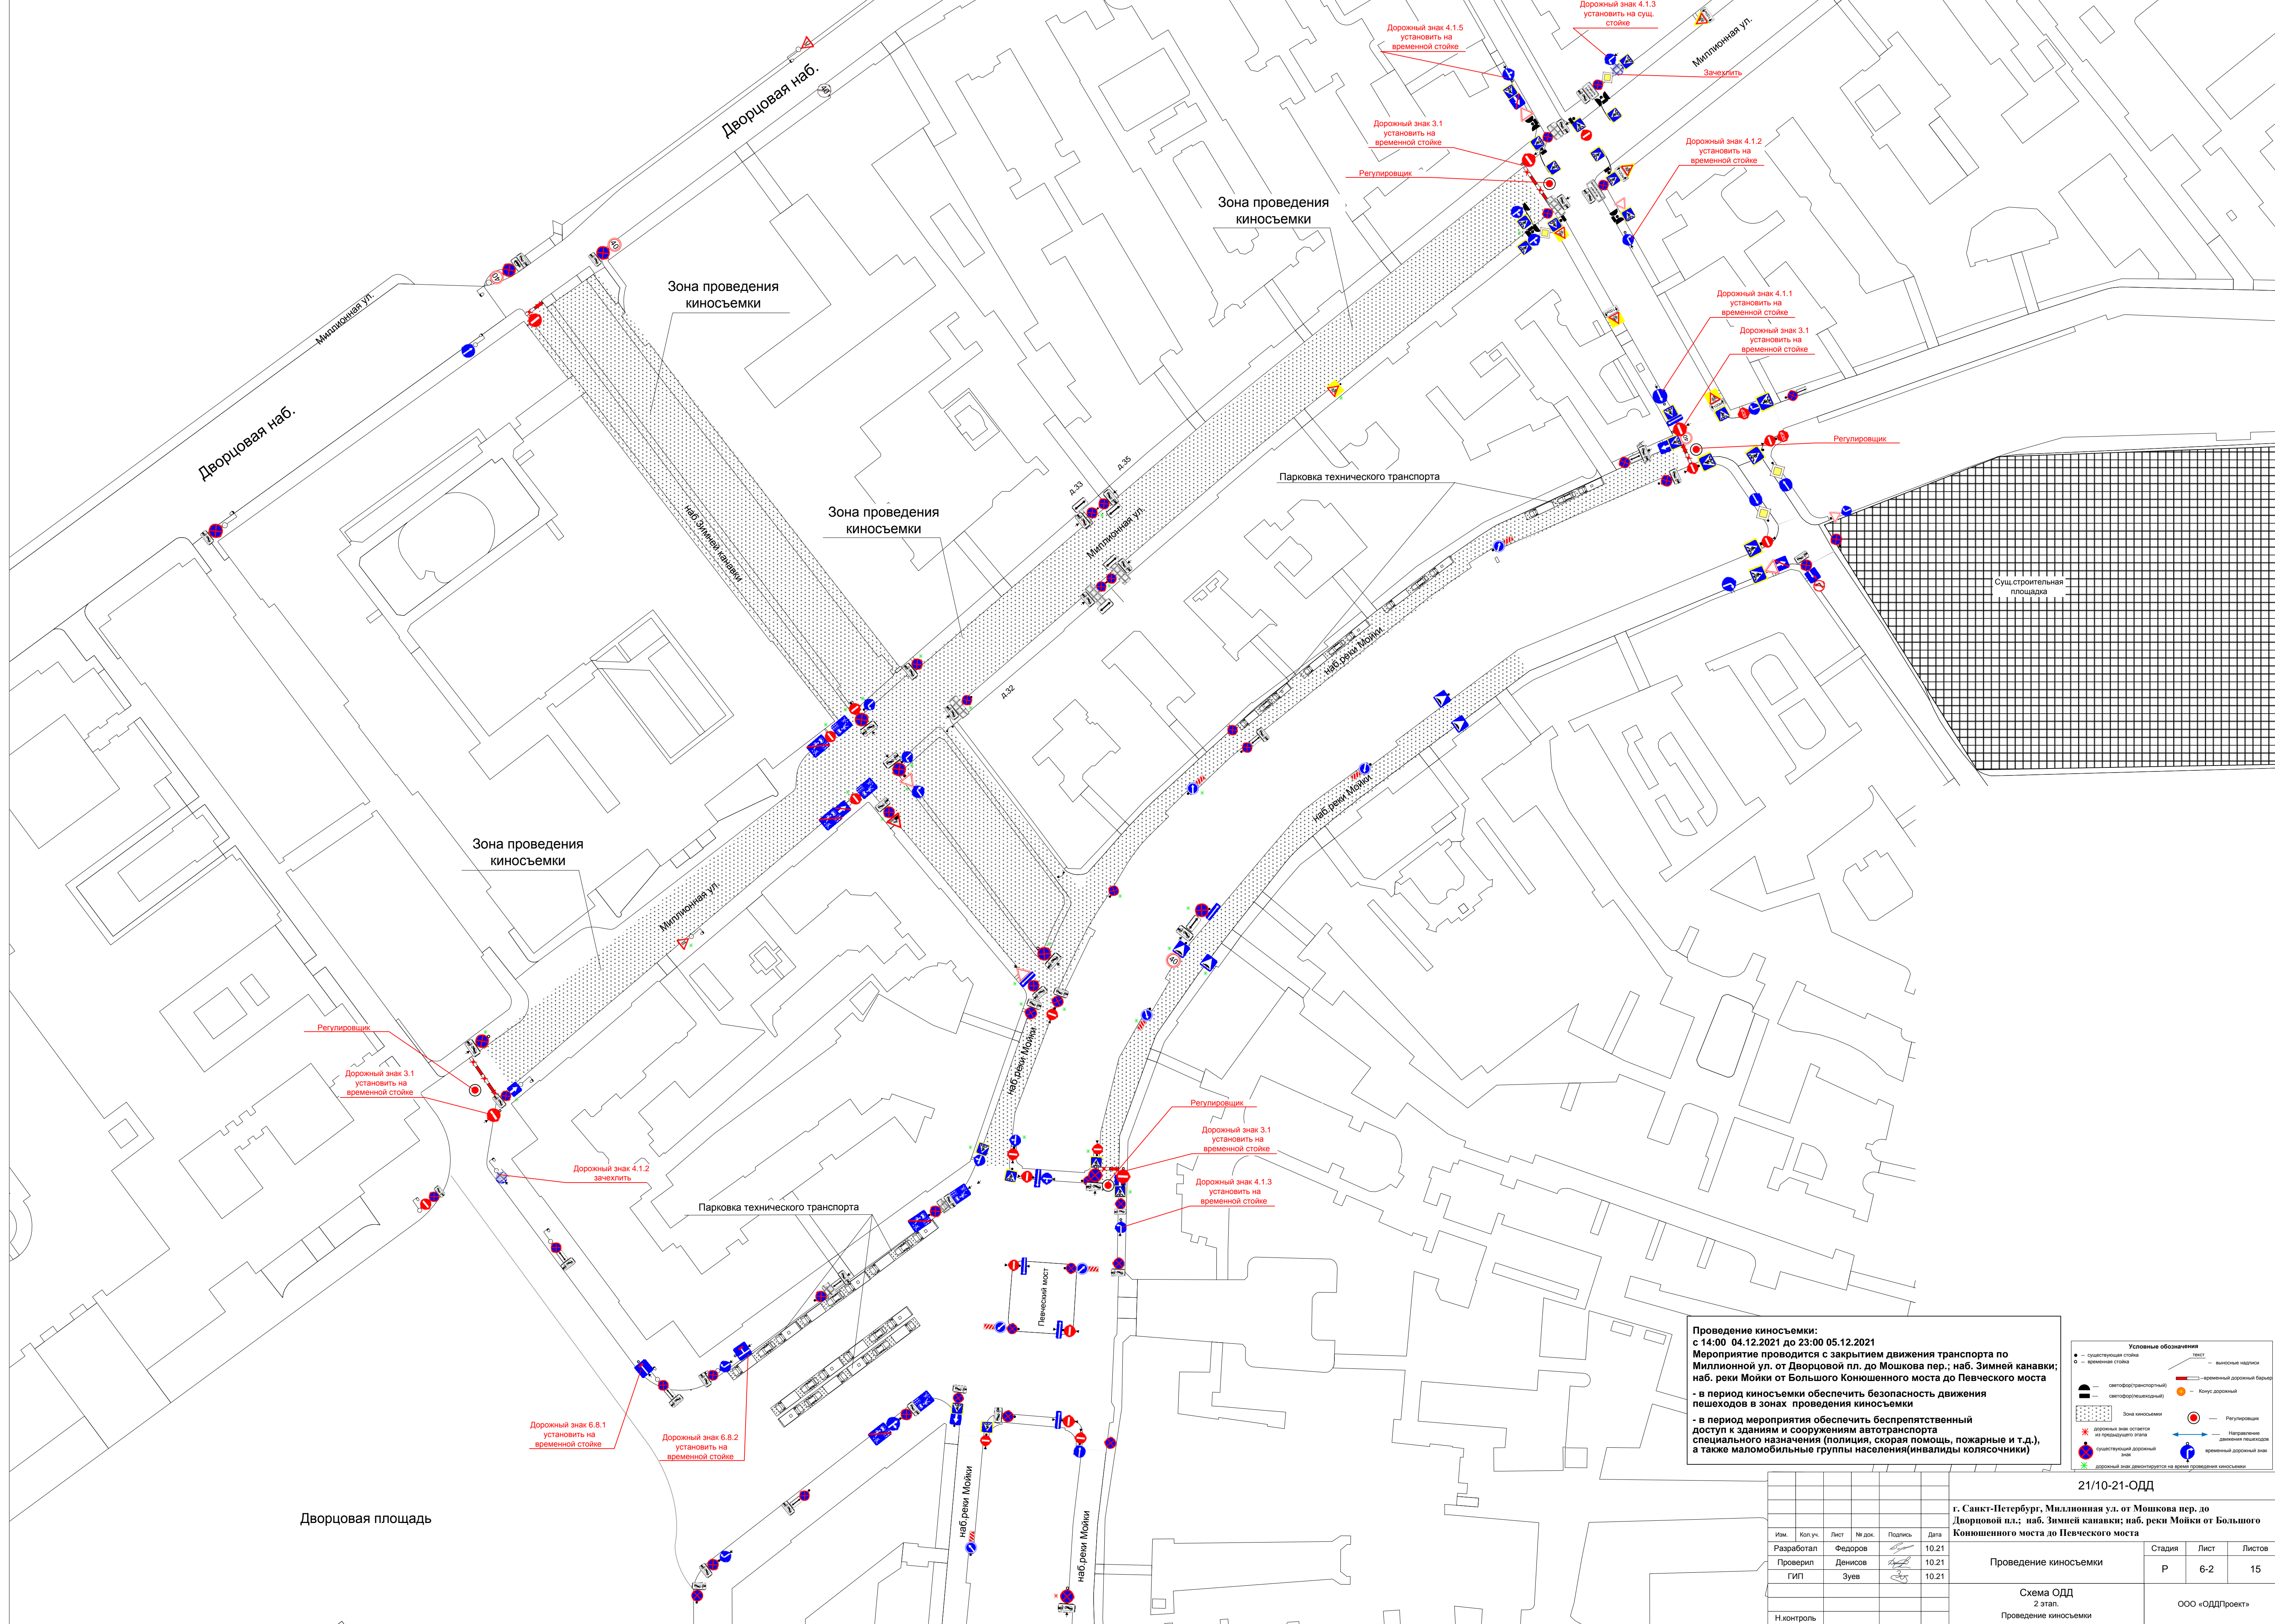

Проведение киносъемки:
с 14:00 04.12.2021 до 23:00 05.12.2021
Мероприятие проводится с закрытием движения транспорта по Миллионной ул. от Дворцовой пл. до Мошкова пер.; наб. Зимней канавки; наб. реки Мойки от Большого Конюшенного моста до Певческого моста

- в период киносъемки обеспечить безопасность движения пешеходов в зонах проведения киносъемки

- в период мероприятия обеспечить беспрепятственный доступ к зданиям и сооружениям автотранспорта специального назначения (полиция, скорая помощь, пожарные и т.д.), а также маломобильные группы населения (инвалиды колясочки)

Основные обозначения

●	—	—	—
○	—	—	—
■	—	—	—
■	—	—	—
■	—	—	—
■	—	—	—
■	—	—	—
■	—	—	—
■	—	—	—
■	—	—	—
■	—	—	—

Дворцовая площадь

21/10-21-ОДД


г. Санкт-Петербург, Миллионная ул. от Мошкова пер. до Дворцовой пл.; наб. Зимней канавки; наб. реки Мойки от Большого Конюшенного моста до Певческого моста

Имя	Кол. уч.	Лист	№ док.	Подпись	Дата
Разработал				Федоров	10.21
Проверил				Денисов	10.21
ГИП				Зуев	10.21
Н.контроль					

Проведение киносъемки	Стадия	Лист	Листов
Р	6-2	15	

Схема ОДД
2 этап.
Проведение киносъемки


ООО «ОДДПроект»

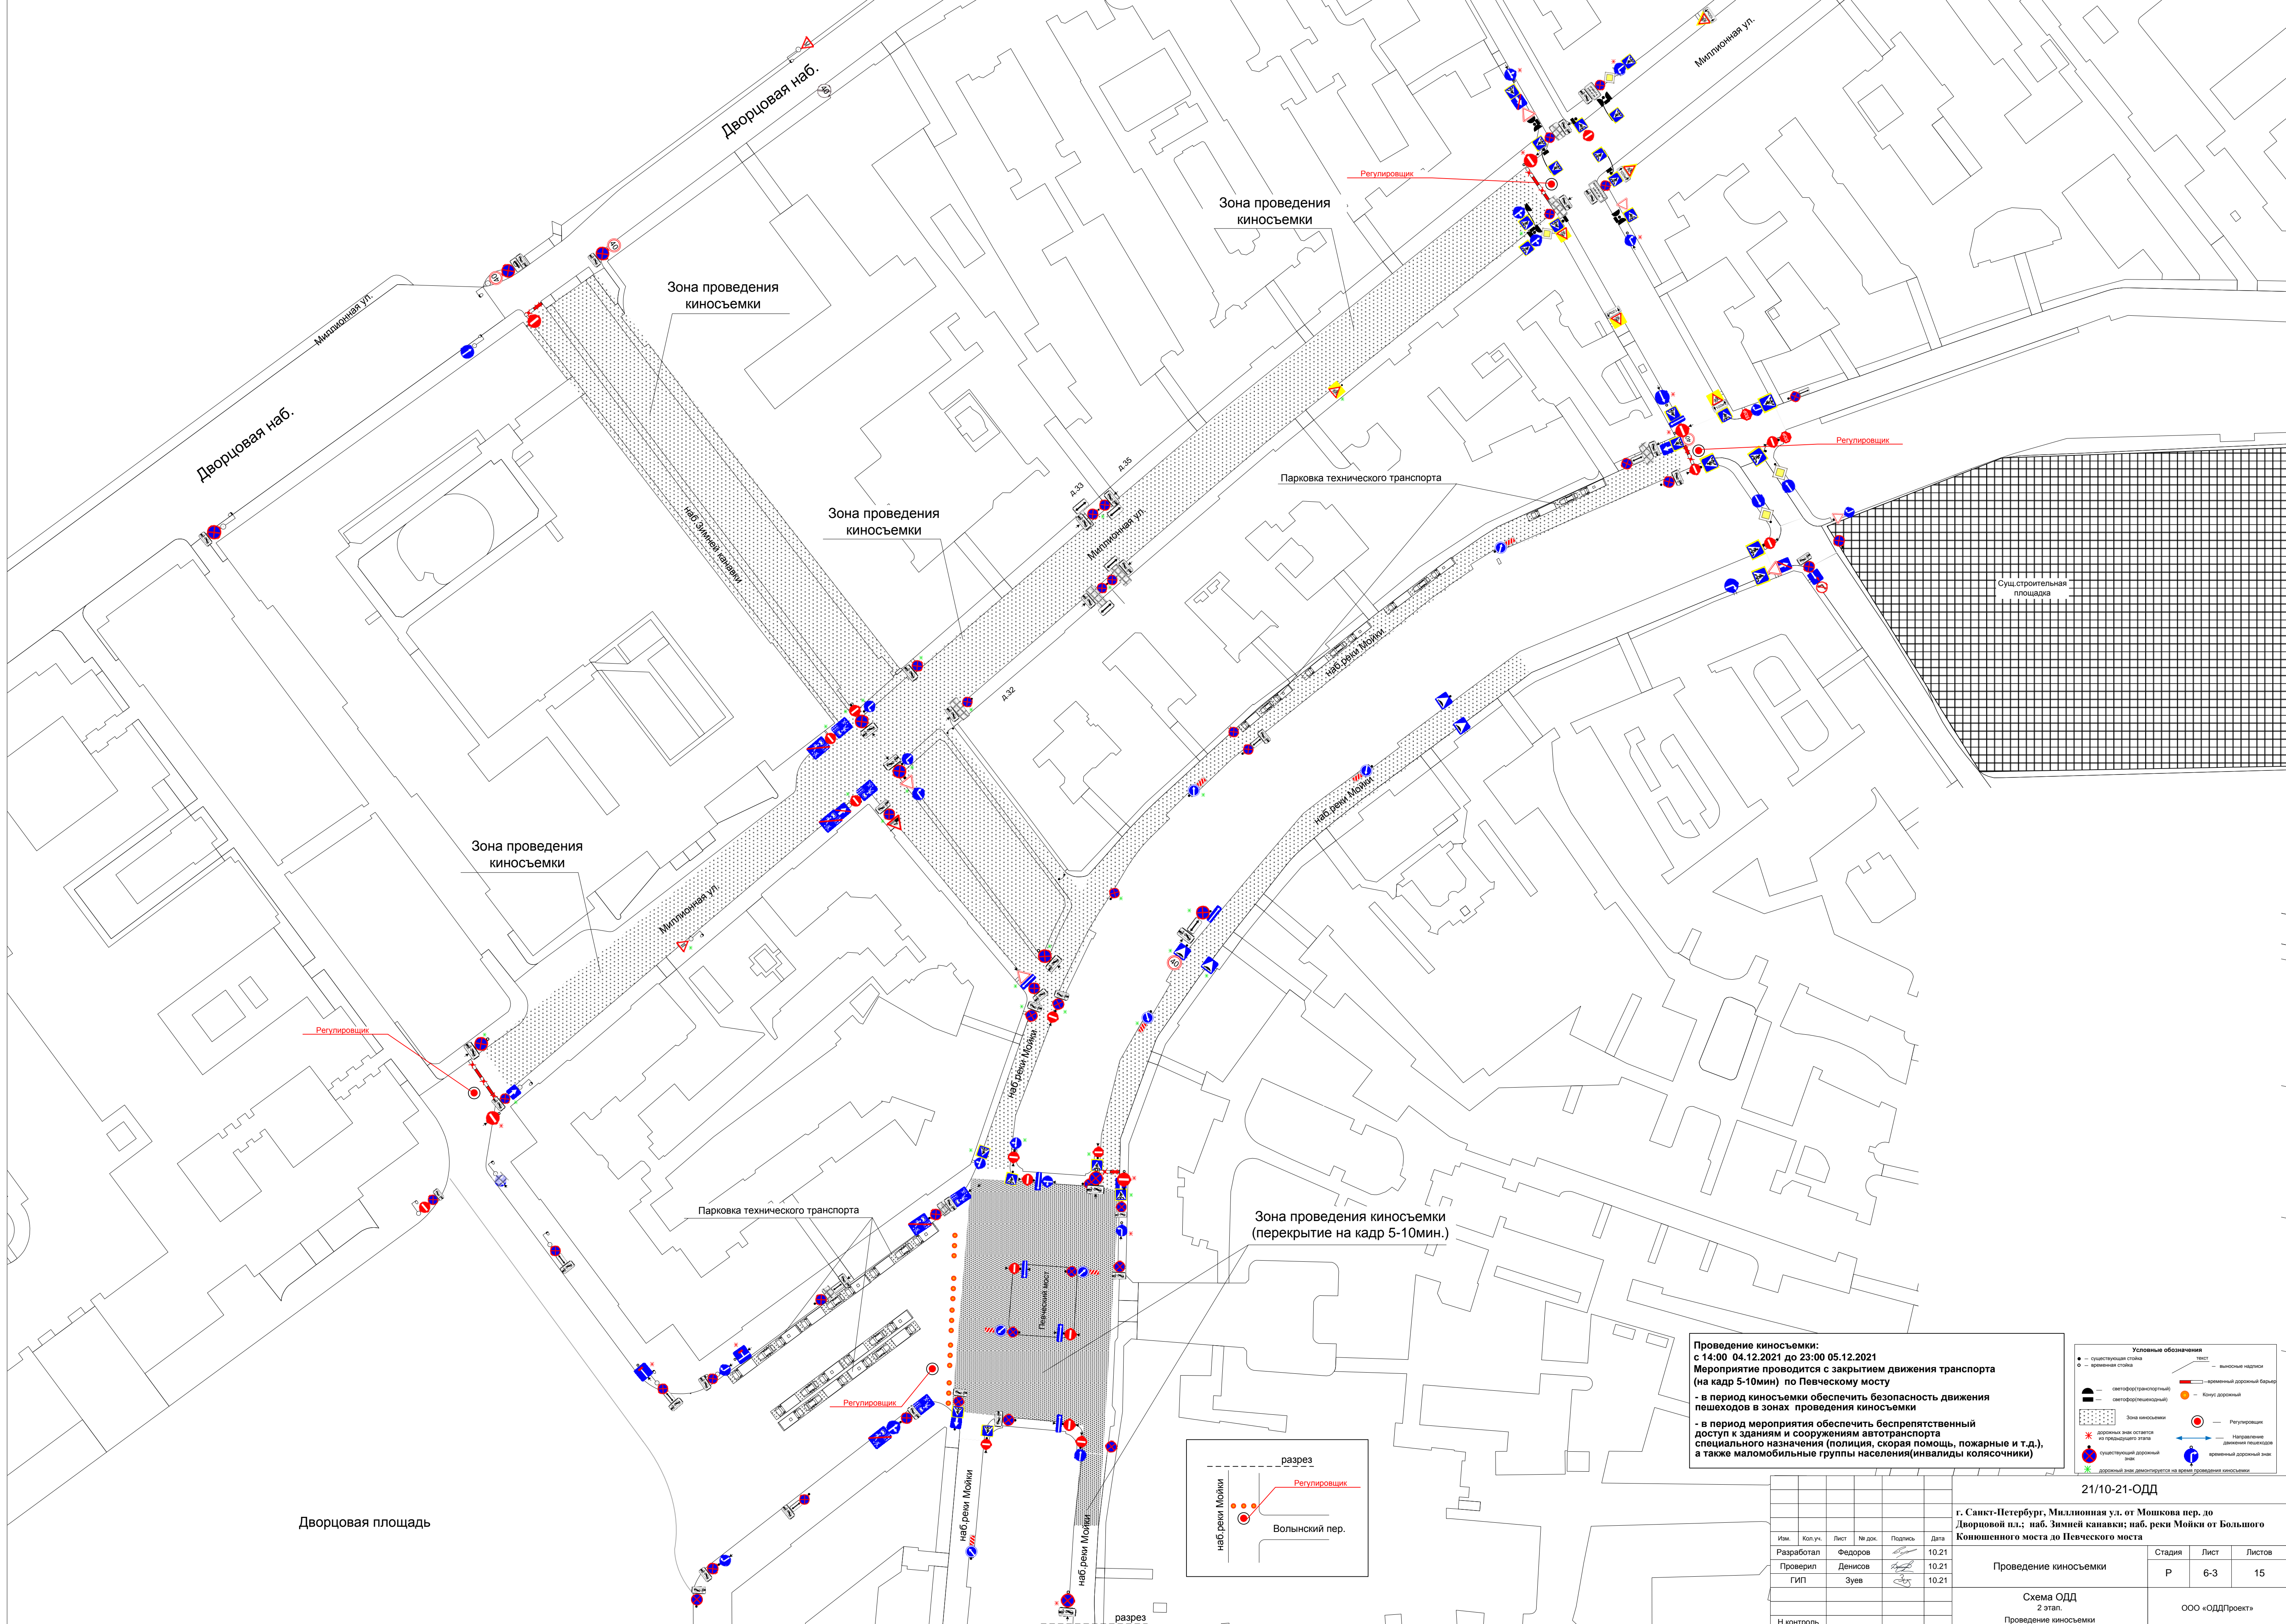

Проведение киносъемки:
 с 14:00 04.12.2021 до 23:00 05.12.2021
 Мероприятие проводится с закрытием движения транспорта
 (на кадр 5-10мин) по Певческому мосту
 - в период киносъемки обеспечить безопасность движения пешеходов в зонах проведения киносъемки
 - в период мероприятия обеспечить беспрепятственный доступ к зданиям и сооружениям автотранспорта специального назначения (полиция, скорая помощь, пожарные и т.д.), а также маломобильные группы населения (инвалиды колясочники)

Условные обозначения

●	проектируемая стоянка	—	текст
○	временная стоянка	—	высокие надписи
⬇	светфор(транспортный)	—	временный дорожный барьер
⬆	светфор(пешеходный)	○	Кантс дорожный
■	Зона киносъемки	—	Регулировщик
⊗	дорожные знаки остаются в первоначальном статусе	—	Направление движения пешеходов
⊕	существующий дорожный знак	—	временный дорожный знак
⊗	дорожный знак деактивируется на время проведения киносъемки	—	Регулировщик

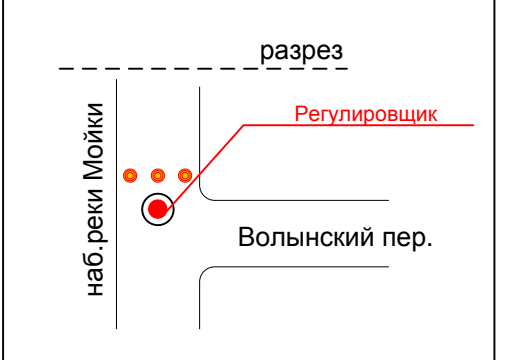

					21/10-21-ОДД			
					г. Санкт-Петербург, Миллионная ул. от Мошкова пер. до Дворцовой пл.; наб. Зимней канавки; наб. реки Мойки от Большого Конюшенного моста до Певческого моста			
Изм.	Коп. ук.	Лист	№ док.	Подпись	Дата	Стадия	Лист	Листов
	Разработал	Федоров			10.21	Проведение киносъемки	Р	6-3
	Проверил	Денисов			10.21			
	ГИП	Зуев			10.21			
						Схема ОДД		
						Проведение киносъемки	2 этап.	
						ООО «ОДДПроект»		

**Схема объезда на время проведения киносъемки.
 Закрытие движения по Миллионной ул. от Дворцовой пл. до Мошкова пер.; наб. Зимней канавки;
 наб. реки Мойки от Большого Конюшенного моста до Певческого моста
 с 14:00 04.12.2021 до 23:00 05.12.2021
 Объезд осуществляется по Мошкову пер. – Большой Конюшенной ул. – Вольнскому пер.**



Информационный щит, дорожный знак 6.18.1 установить на существующей/временной стойке

Информационный щит, дорожный знак 6.18.3 установить на существующей/временной стойке

Информационный щит установить на существующей/временной стойке

Дорожный знак 6.18.3 установить на существующей/временной стойке

Информационный щит, дорожный знак 6.18.1 установить на существующей/временной стойке

Информационный щит установить на существующей/временной стойке

Информационный щит

Миллионная ул. от Дворцовой пл. до Мошкова пер.; наб. Зимней канавки; наб. р. Мойки от Большого Конюшенного моста до Певческого моста с 14:00 04.12.2021 до 23:00 05.12.2021 ЗАКРЫТЫ!

- Инф. щит**
- объезд** →
- Зона производства работ
- Направление объезда
- Направление движения пешеходов

Изм.	Кол.уч.	Лист	№ док.	Подпись	Дата
Разработал		Федоров		<i>[Signature]</i>	10.21
Проверил		Денисов		<i>[Signature]</i>	10.21
		Зуев		<i>[Signature]</i>	10.21
Н.контроль					

21/10-21-ОДД			
г. Санкт-Петербург, Миллионная ул. от Мошкова пер. до Дворцовой пл.; наб. Зимней канавки; наб. реки Мойки от Большого Конюшенного моста до Певческого моста			
Проведение киносъемки	Стадия	Лист	Листов
	Р	6-4	15
Схема объезда		ООО «ОДДПроект»	