







### Условные обозначения:

-  - проектируемая зона киносъёмки
-  - сущ. дорожный знак на сущ. стойке
-  - кронштейн
-  - врем. дорожный знак на врем. стойке
-  - конус дорожный

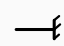

3.27; 8.24 установить на временной стойке

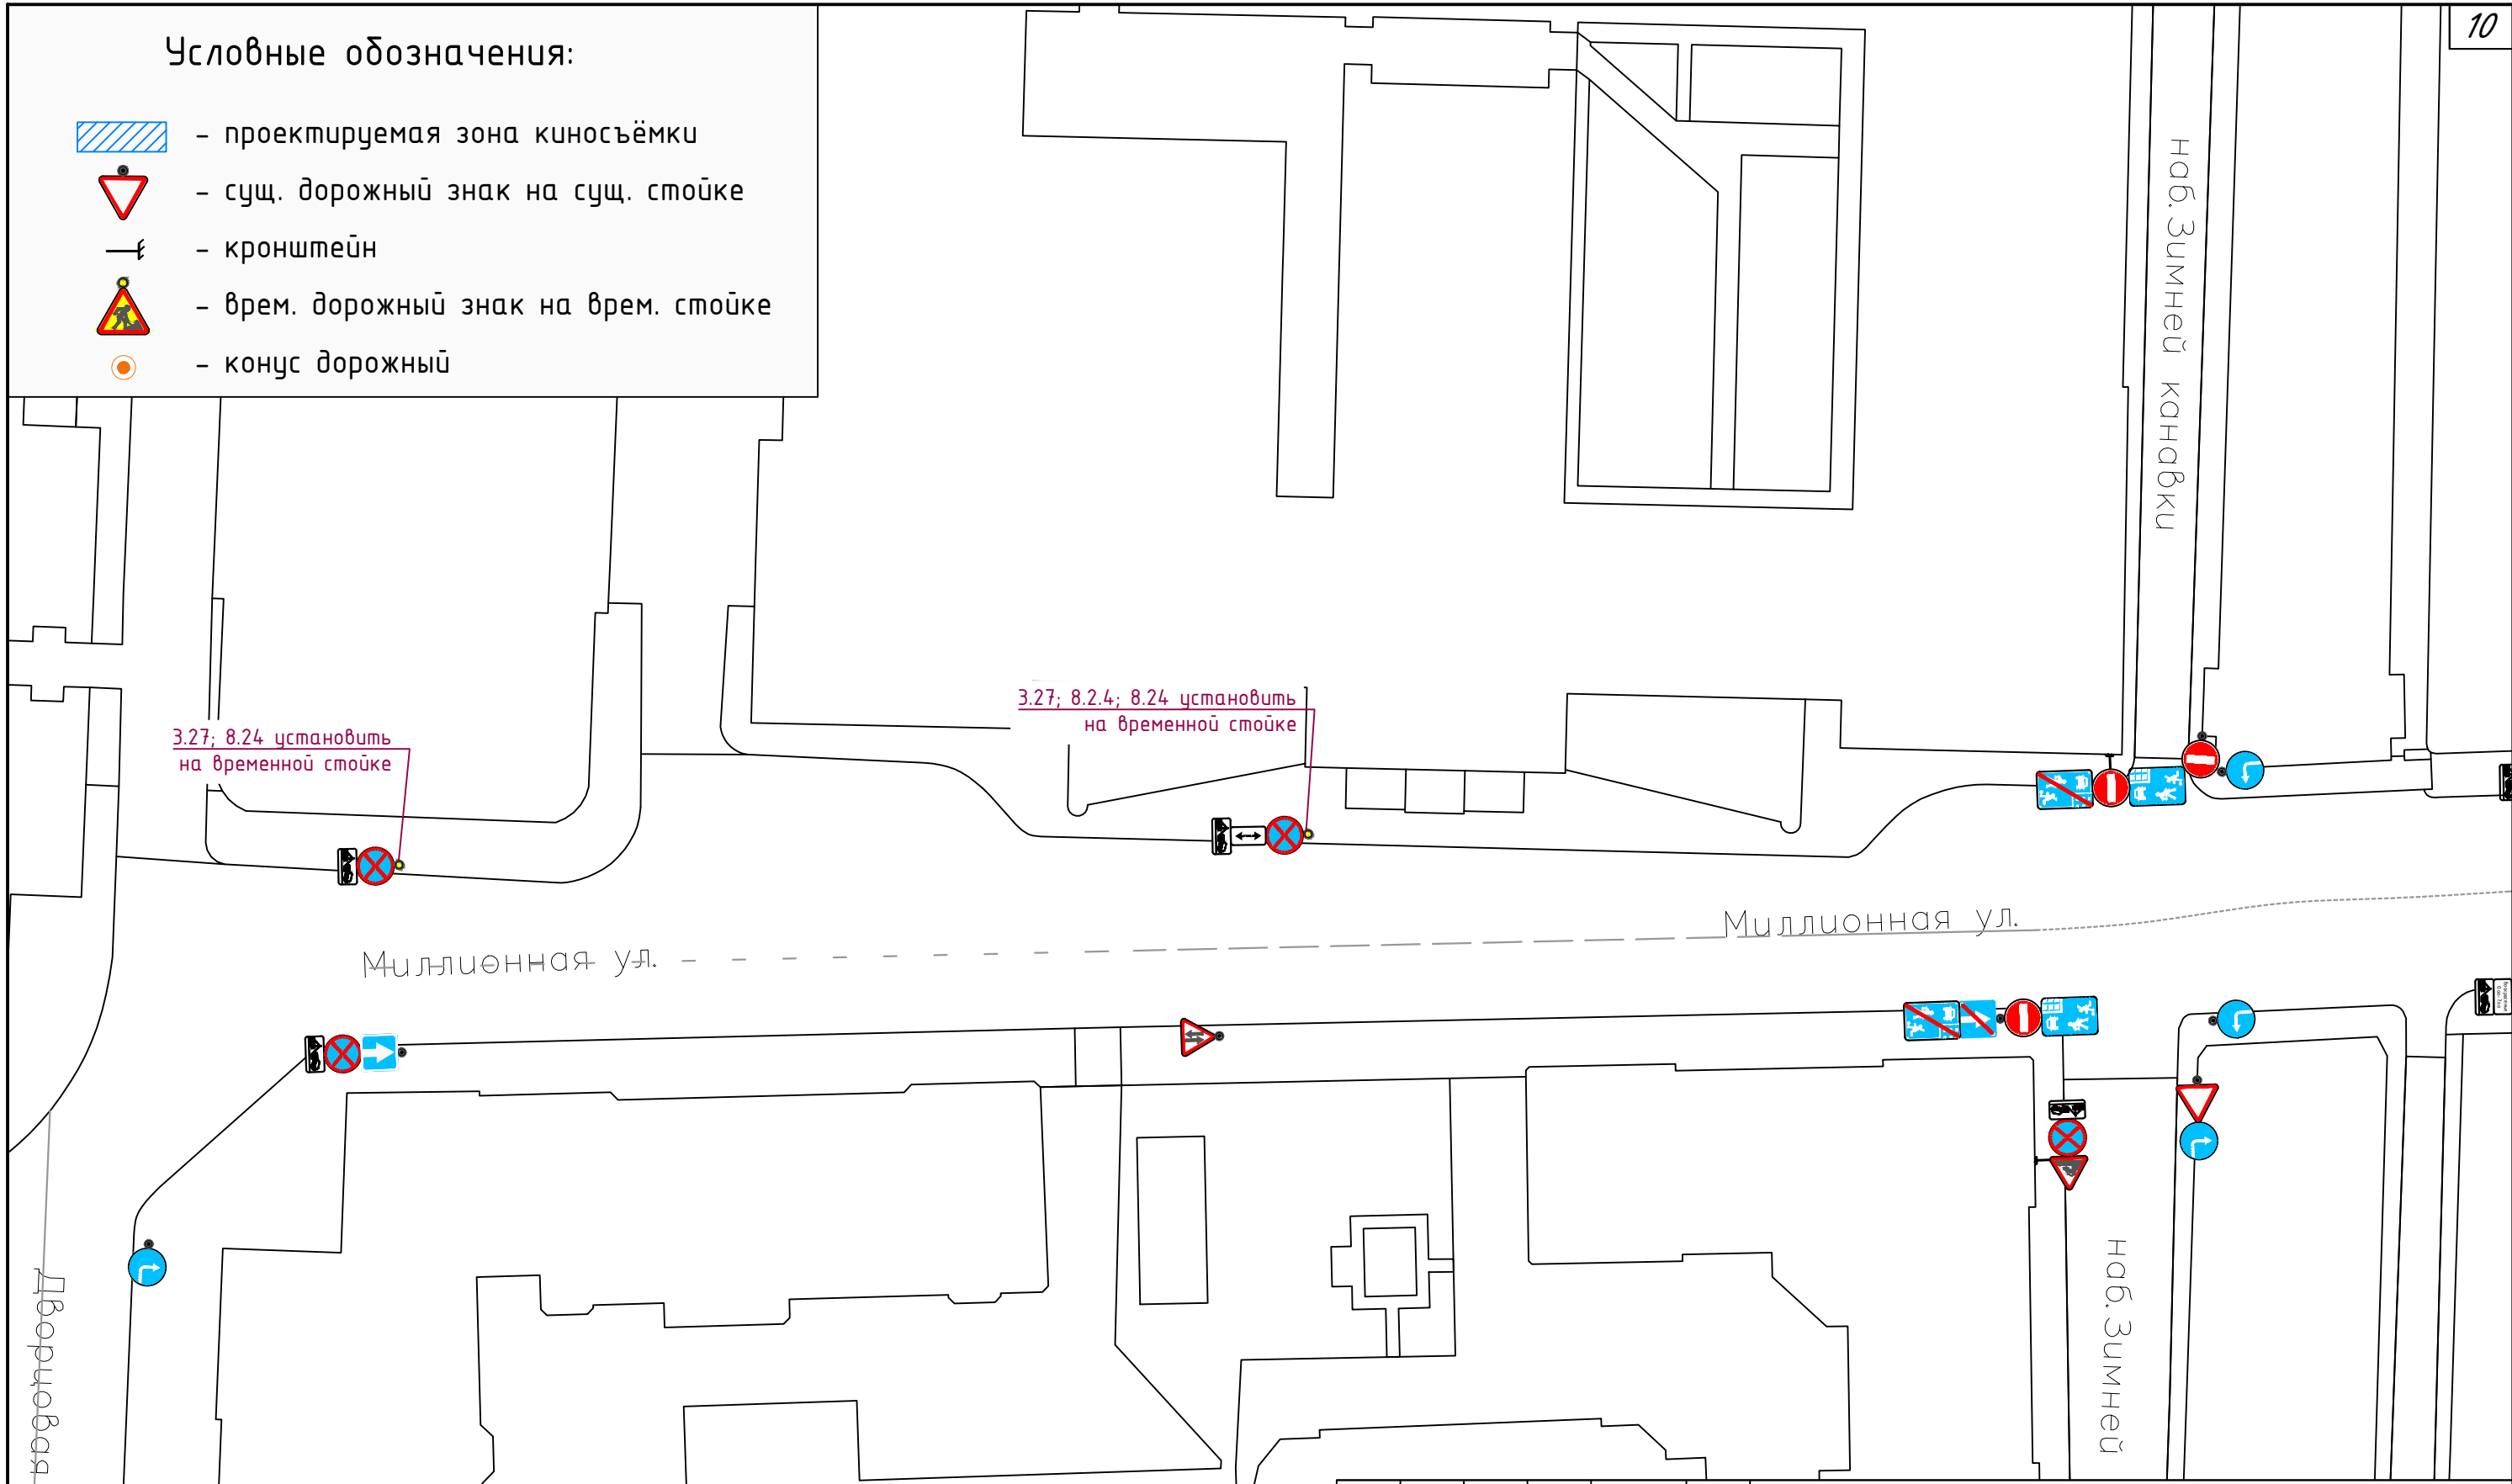3.27; 8.24; 8.24 установить на временной стойке

Миллионная ул.

Миллионная ул.

наб. Зимней канавки

наб. Зимней

Дворцовая пл.

Дата и время установки временных дорожных знаков, запрещающих остановку:  
- с 7:00 06.12.2021 до 23:00 07.12.2021

16/11-21-ОДД-ГП2

г. Санкт-Петербург: Петроградский р-н, Каменноостровский пр. (от Б.Пушкарской ул. до ул.Рентгена) - Б.Пушкарская ул. (от Каменноостровского пр. до Ординарной ул.);  
Центральный р-н, Миллионная ул. (от Дворцовой пл. до наб.Зимней канавки)


Изм.	Кол. уч.	Лист	№ док.	Подп.	Дата
Разработал	Орлов			<i>Орлов</i>	11.21
Проверил	Зуев			<i>Зуев</i>	11.21
Н. контр.	Зуев			<i>Зуев</i>	11.21

Проведение киносъёмки

Стадия	Лист	Листов
П	1	3

Схема ОДД  
1 этап: Установка временных дорожных знаков, запрещающих остановку  
М 1:500

ООО "ОДДПроект"

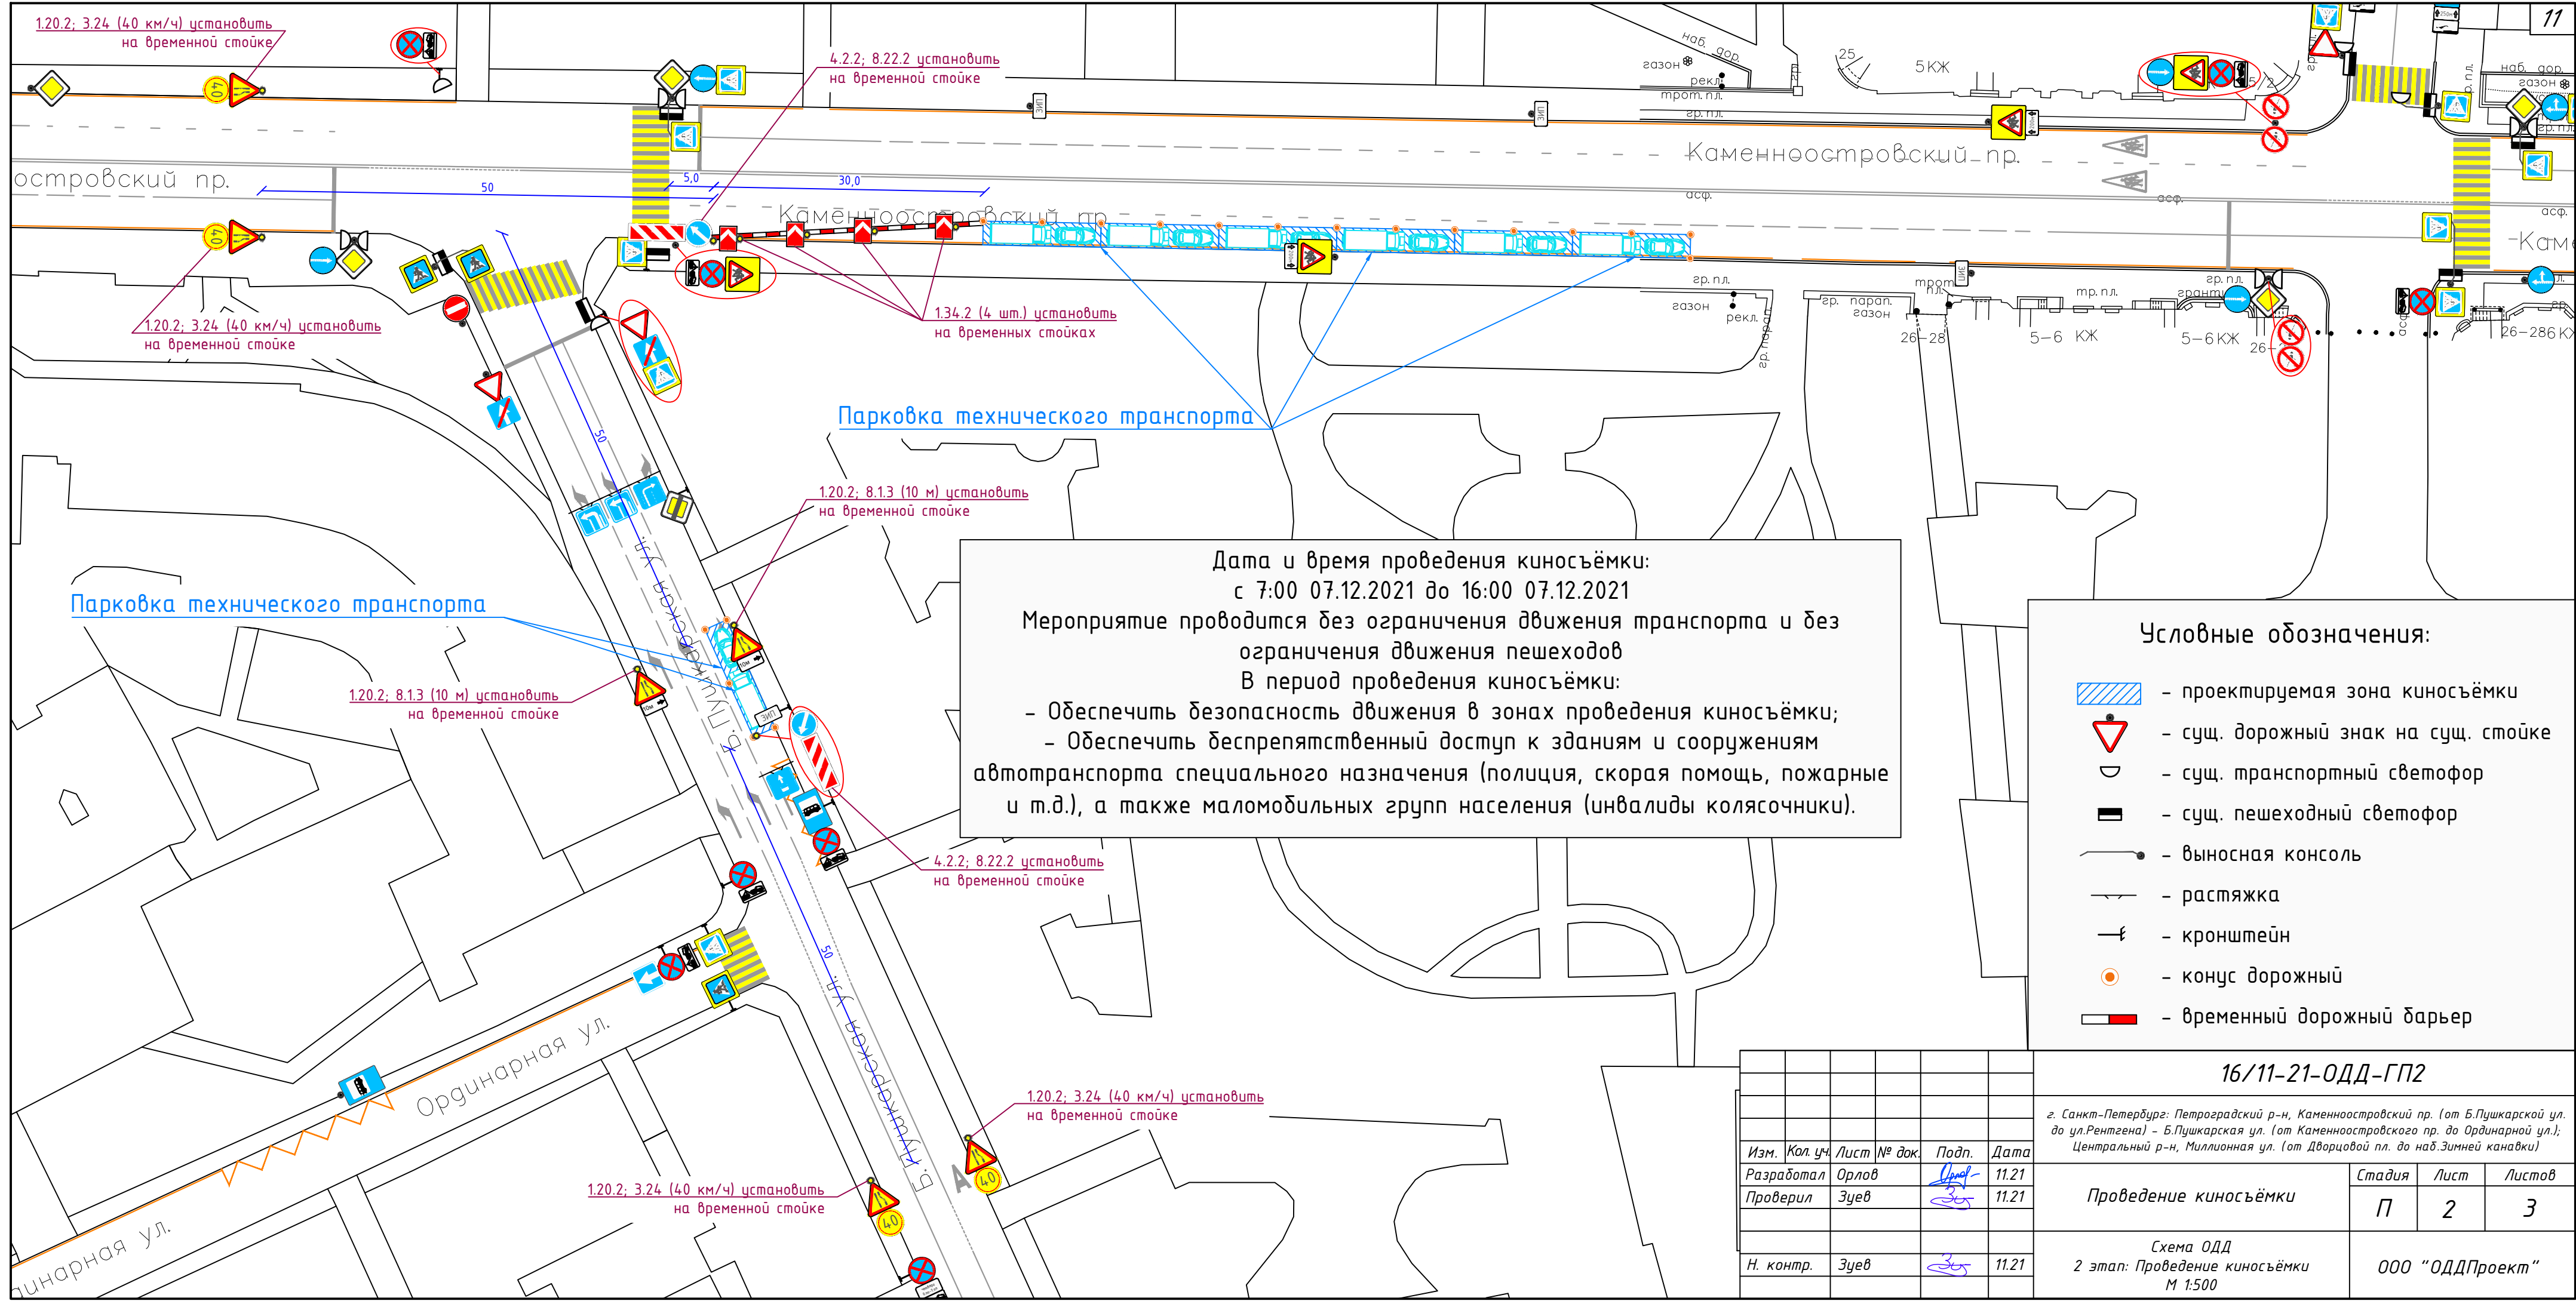

Дата и время проведения киносъёмки:  
с 7:00 07.12.2021 до 16:00 07.12.2021

Мероприятие проводится без ограничения движения транспорта и без ограничения движения пешеходов

В период проведения киносъёмки:

- Обеспечить безопасность движения в зонах проведения киносъёмки;
- Обеспечить беспрепятственный доступ к зданиям и сооружениям автотранспорта специального назначения (полиция, скорая помощь, пожарные и т.д.), а также маломобильных групп населения (инвалиды колясочники).

**Условные обозначения:**

- проектируемая зона киносъёмки
- сущ. дорожный знак на сущ. стойке
- сущ. транспортный светофор
- сущ. пешеходный светофор
- выносная консоль
- растяжка
- кронштейн
- конус дорожный
- временный дорожный барьер

<b>16/11-21-ОДД-ГП2</b>				
<small>г. Санкт-Петербург: Петроградский р-н, Каменноостровский пр. (от Б.Пушкарской ул. до ул.Рентгена) - Б.Пушкарская ул. (от Каменноостровского пр. до Ординарной ул.); Центральный р-н, Миллионная ул. (от Дворцовой пл. до наб.Зимней канавки)</small>				
Изм.	Кол. уч.	Лист № док.	Подп.	Дата
Разработал	Орлов		<i>[Signature]</i>	11.21
Проверил	Зуев		<i>[Signature]</i>	11.21
<b>Проведение киносъёмки</b>				
Схема ОДД 2 этап: Проведение киносъёмки М 1:500				
			Стадия	Лист
			П	2
			Листов	3
<b>ООО "ОДДПроект"</b>				