
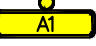





УСЛОВНЫЕ ОБОЗНАЧЕНИЯ:


-  - зона проведения ярмарки
-  - временный знак индивидуального проектирования
-  - временный дорожный знак
-  - маршрут объезда

Эскиз А1

Внимание!
 проезд по Кленовой ул.
 от Инженерной ул. до Манежной пл.,
 по Итальянской ул.
 от Садовой ул. до Манежной пл.
 и по Манежной пл.
 **ЗАКРЫТ!** 

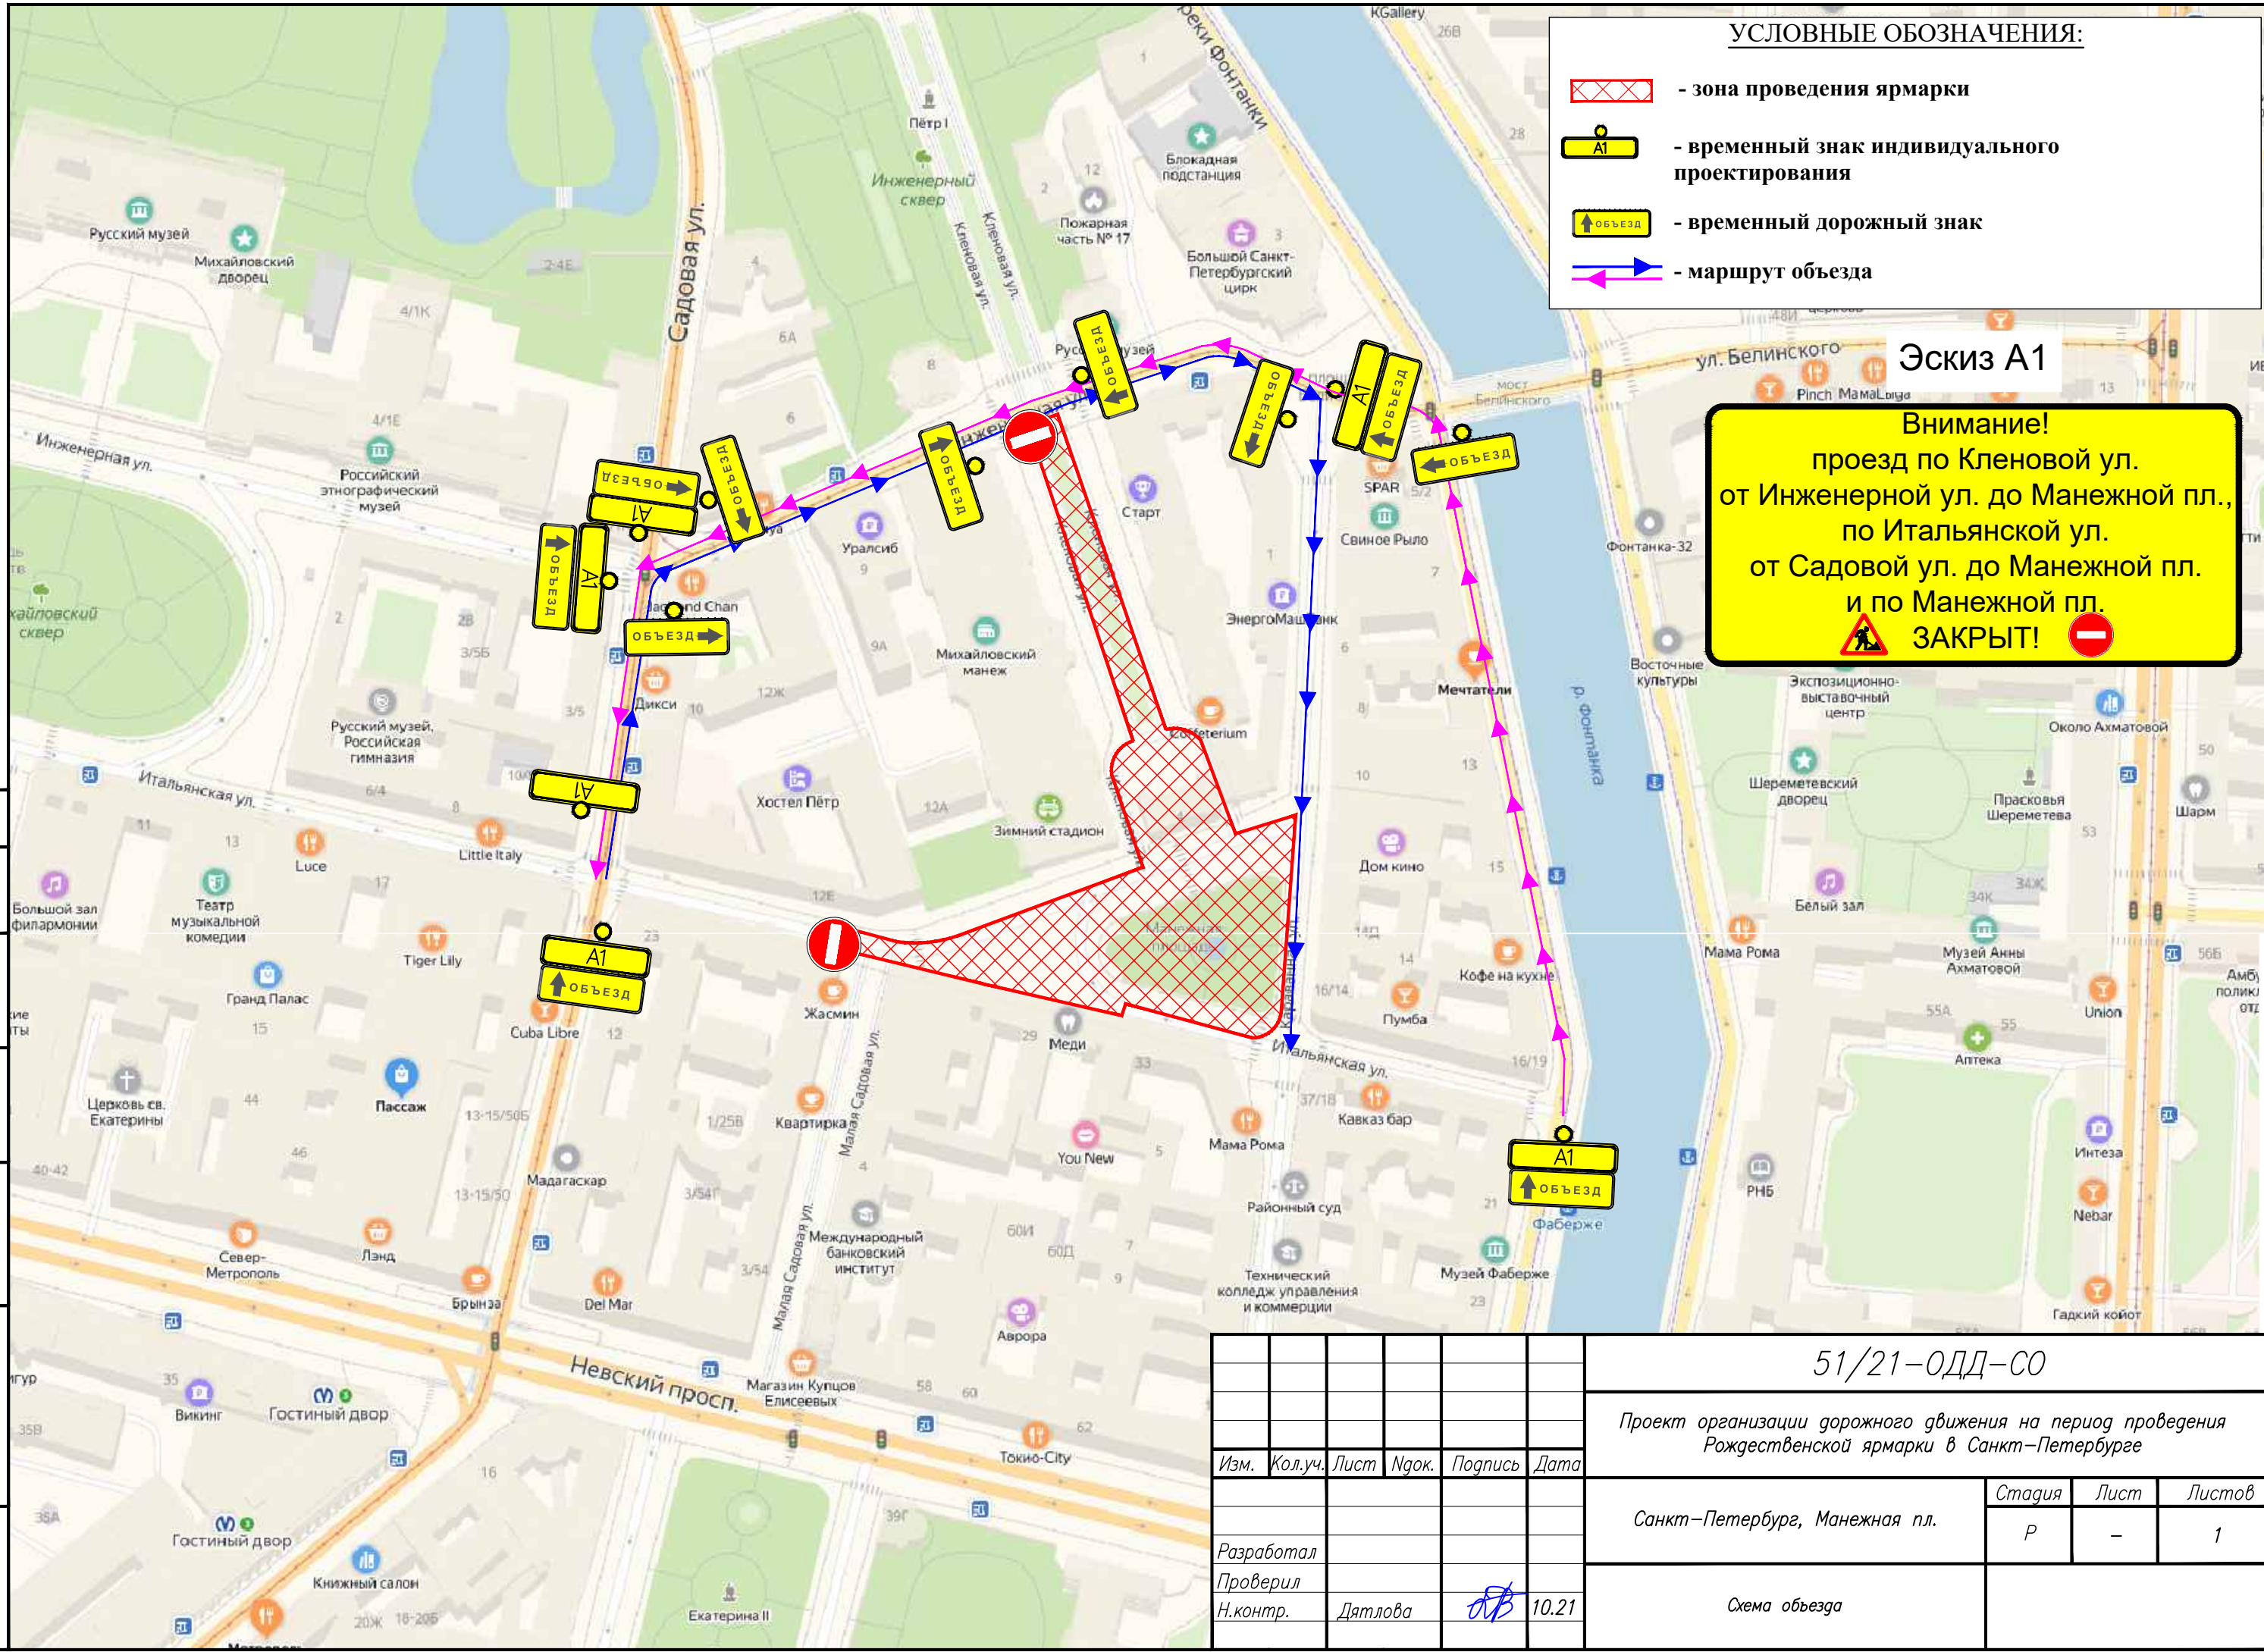

Согласно
 Инв. N подл.
 Подпись и дата
 Взам. инв. N

						<i>51/21-ОДД-СО</i>			
						<i>Проект организации дорожного движения на период проведения Рождественской ярмарки в Санкт-Петербурге</i>			
Изм.	Кол.уч.	Лист	Нгоч.	Подпись	Дата				
						<i>Санкт-Петербург, Манежная пл.</i>	<i>Страница</i>	<i>Лист</i>	<i>Листов</i>
						<i>Р</i>	<i>-</i>	<i>1</i>	
						<i>Разработал</i>			
						<i>Проверил</i>			
						<i>Н.контр.</i>	<i>Дятлова</i>		<i>10.21</i>
						<i>Схема объезда</i>			