


Условные обозначения	
● — существующая стойка	— выносные надписи
○ — временная стойка	— временный дорожный барьер
— светофор(транспортный)	○ — Конус дорожный
— светофор(пешеходный)	● — Регулировка
▨ — Зона киносъёмки	— Направление движения пешехода
✳ — дорожный знак остается из предыдущего этапа	← — временный дорожный знак
⊙ — существующий дорожный знак	

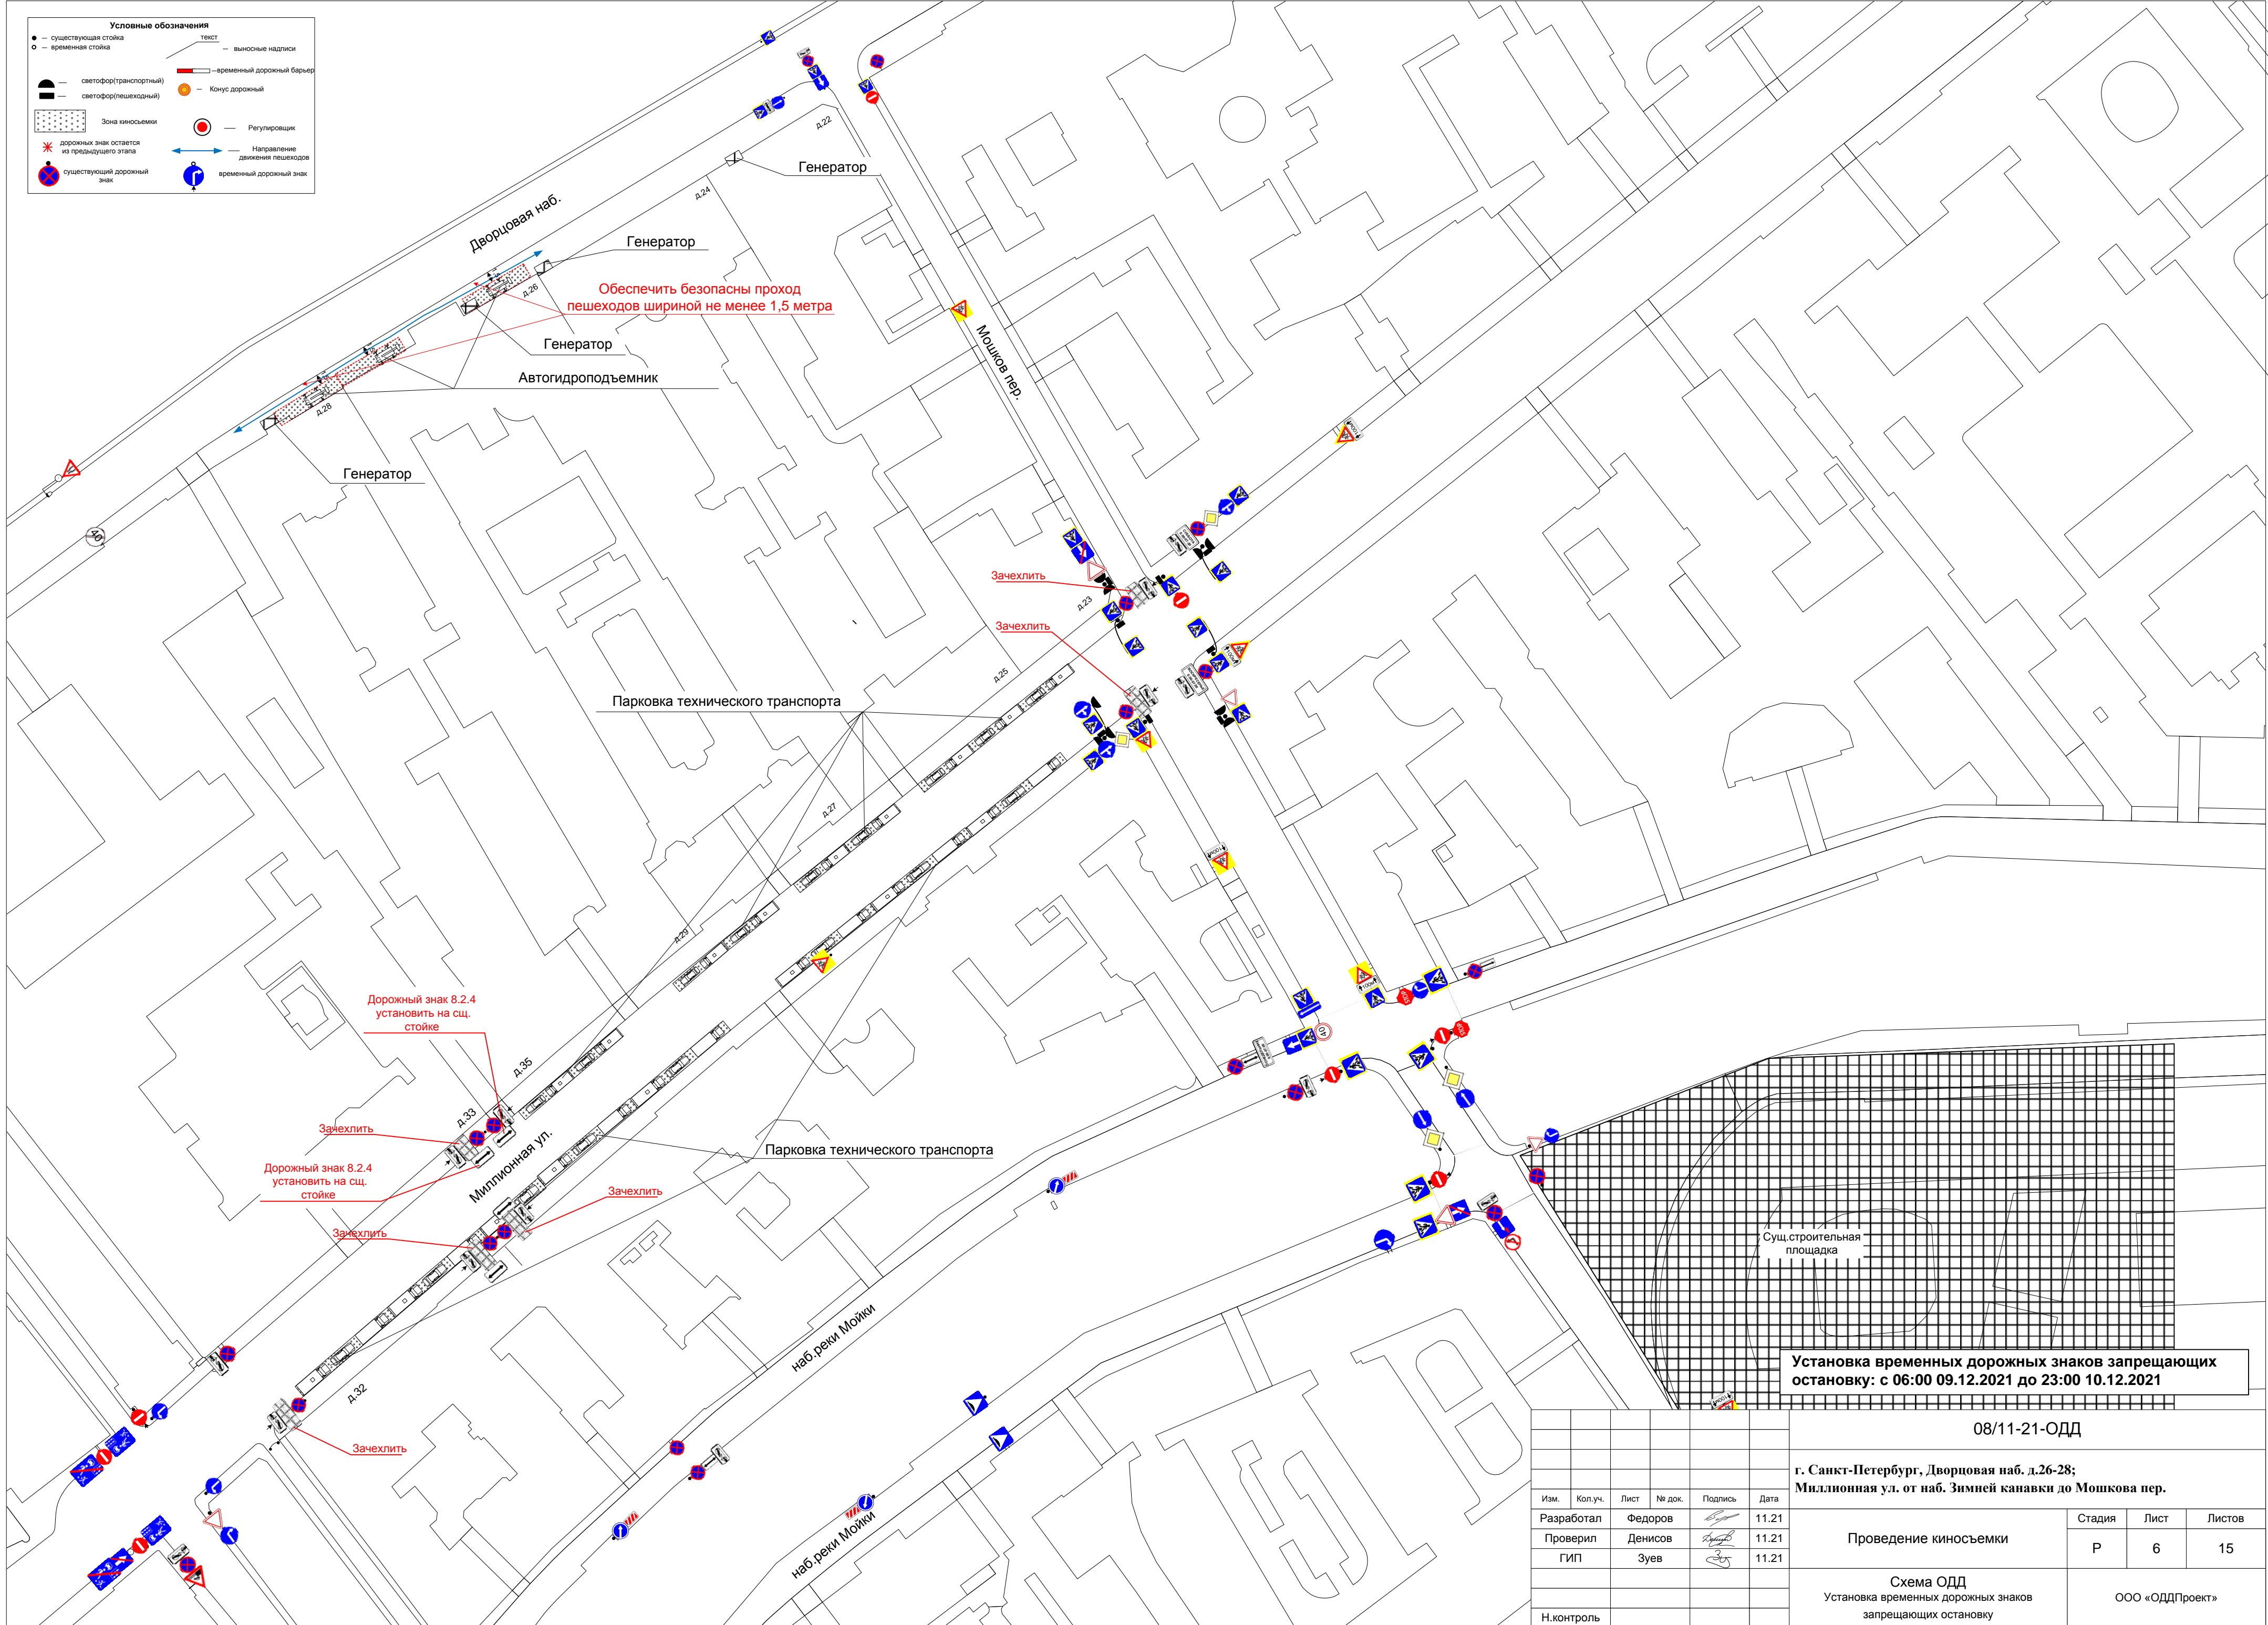

Установка временных дорожных знаков запрещающих остановку: с 06:00 09.12.2021 до 23:00 10.12.2021

08/11-21-ОДД

г. Санкт-Петербург, Дворцовая наб. д.26-28;
Миллионная ул. от наб. Зимней канавки до Мошкова пер.

Изм.	Кол.уч.	Лист	№ док.	Подпись	Дата

Стадия	Лист	Листов
Р	6	15

Схема ОДД
Установка временных дорожных знаков запрещающих остановку

ООО «ОДДПроект»