

Установить дорожные знаки 3.27, 8.5.7, 8.24; 3.27, 8.5.7 на временной стойке

Установить дорожные знаки 3.27, 8.2.4, 8.5.7, 8.24 на временной стойке

Установить дорожные знаки 3.27, 8.2.4, 8.5.7, 8.24 на временной стойке

Установить дорожные знаки 3.27, 8.2.4, 8.5.7, 8.24 на временной стойке

Зачехлить
Установить дорожные знаки 8.5.7, 8.24 на сущ. стойке

Установить дорожные знаки 3.27, 8.5.7, 8.24 на сущ.стойке

Зачехлить с 00:00 04.05.2022

Установить дорожные знаки 3.27, 8.5.7, 8.24 на временной стойке

Условные обозначения

- — существующая стойка
- — временная стойка
- светотр(транспортный)
- светотр(пешеходный)
- зона киносьемки
- ✳️ — дорожные знаки остаются из предыдущего этапа
- ⊗ — существующий дорожный знак
- текст
- выносные надписи
- временный дорожный барьер
- ⦿ — конус дорожный
- ⦿ — Регулировщик
- ↔️ — Направление движения пешеходов
- ⦿ — временный дорожный знак

Установка временных дорожных знаков запрещающих остановку(запрет остановки): с 00:00 до 22:30 04.05.2022


Изм.	Кол.уч.	Лист	№ док.	Подпись	Дата
Разработал		Федоров		<i>[Подпись]</i>	04.22
Проверил		Денисов		<i>[Подпись]</i>	04.22
ГИП		Зуев		<i>[Подпись]</i>	04.22
Н.контроль					

16/04-22-ОДД		
г. Санкт-Петербург, наб. реки Мойки от Невского пр. до Кирпичного пер., Кирпичный пер.(четная сторона) от наб. реки Мойки до Большой Морской ул.		
Проведение киносьемки	Стадия Р	Лист 7-1
Схема ОДД 1 этап. Установка временных дорожных знаков запрещающих остановку	ООО «ОДДПроект»	

Проведение киносъемки:
 - с 07:00 до 22:30 04.05.2022
 Мероприятие проводится с ограничением движения транспорта по наб. реки Мойки напротив д.59.

- в период киносъемки обеспечить безопасность движения пешеходов в зонах проведения киносъемки

- в период мероприятия обеспечить беспрепятственный доступ к зданиям и сооружениям автотранспорта специального назначения (полиция, скорая помощь, пожарные и т.д.), а также маломобильные группы населения (инвалиды, колясочники)

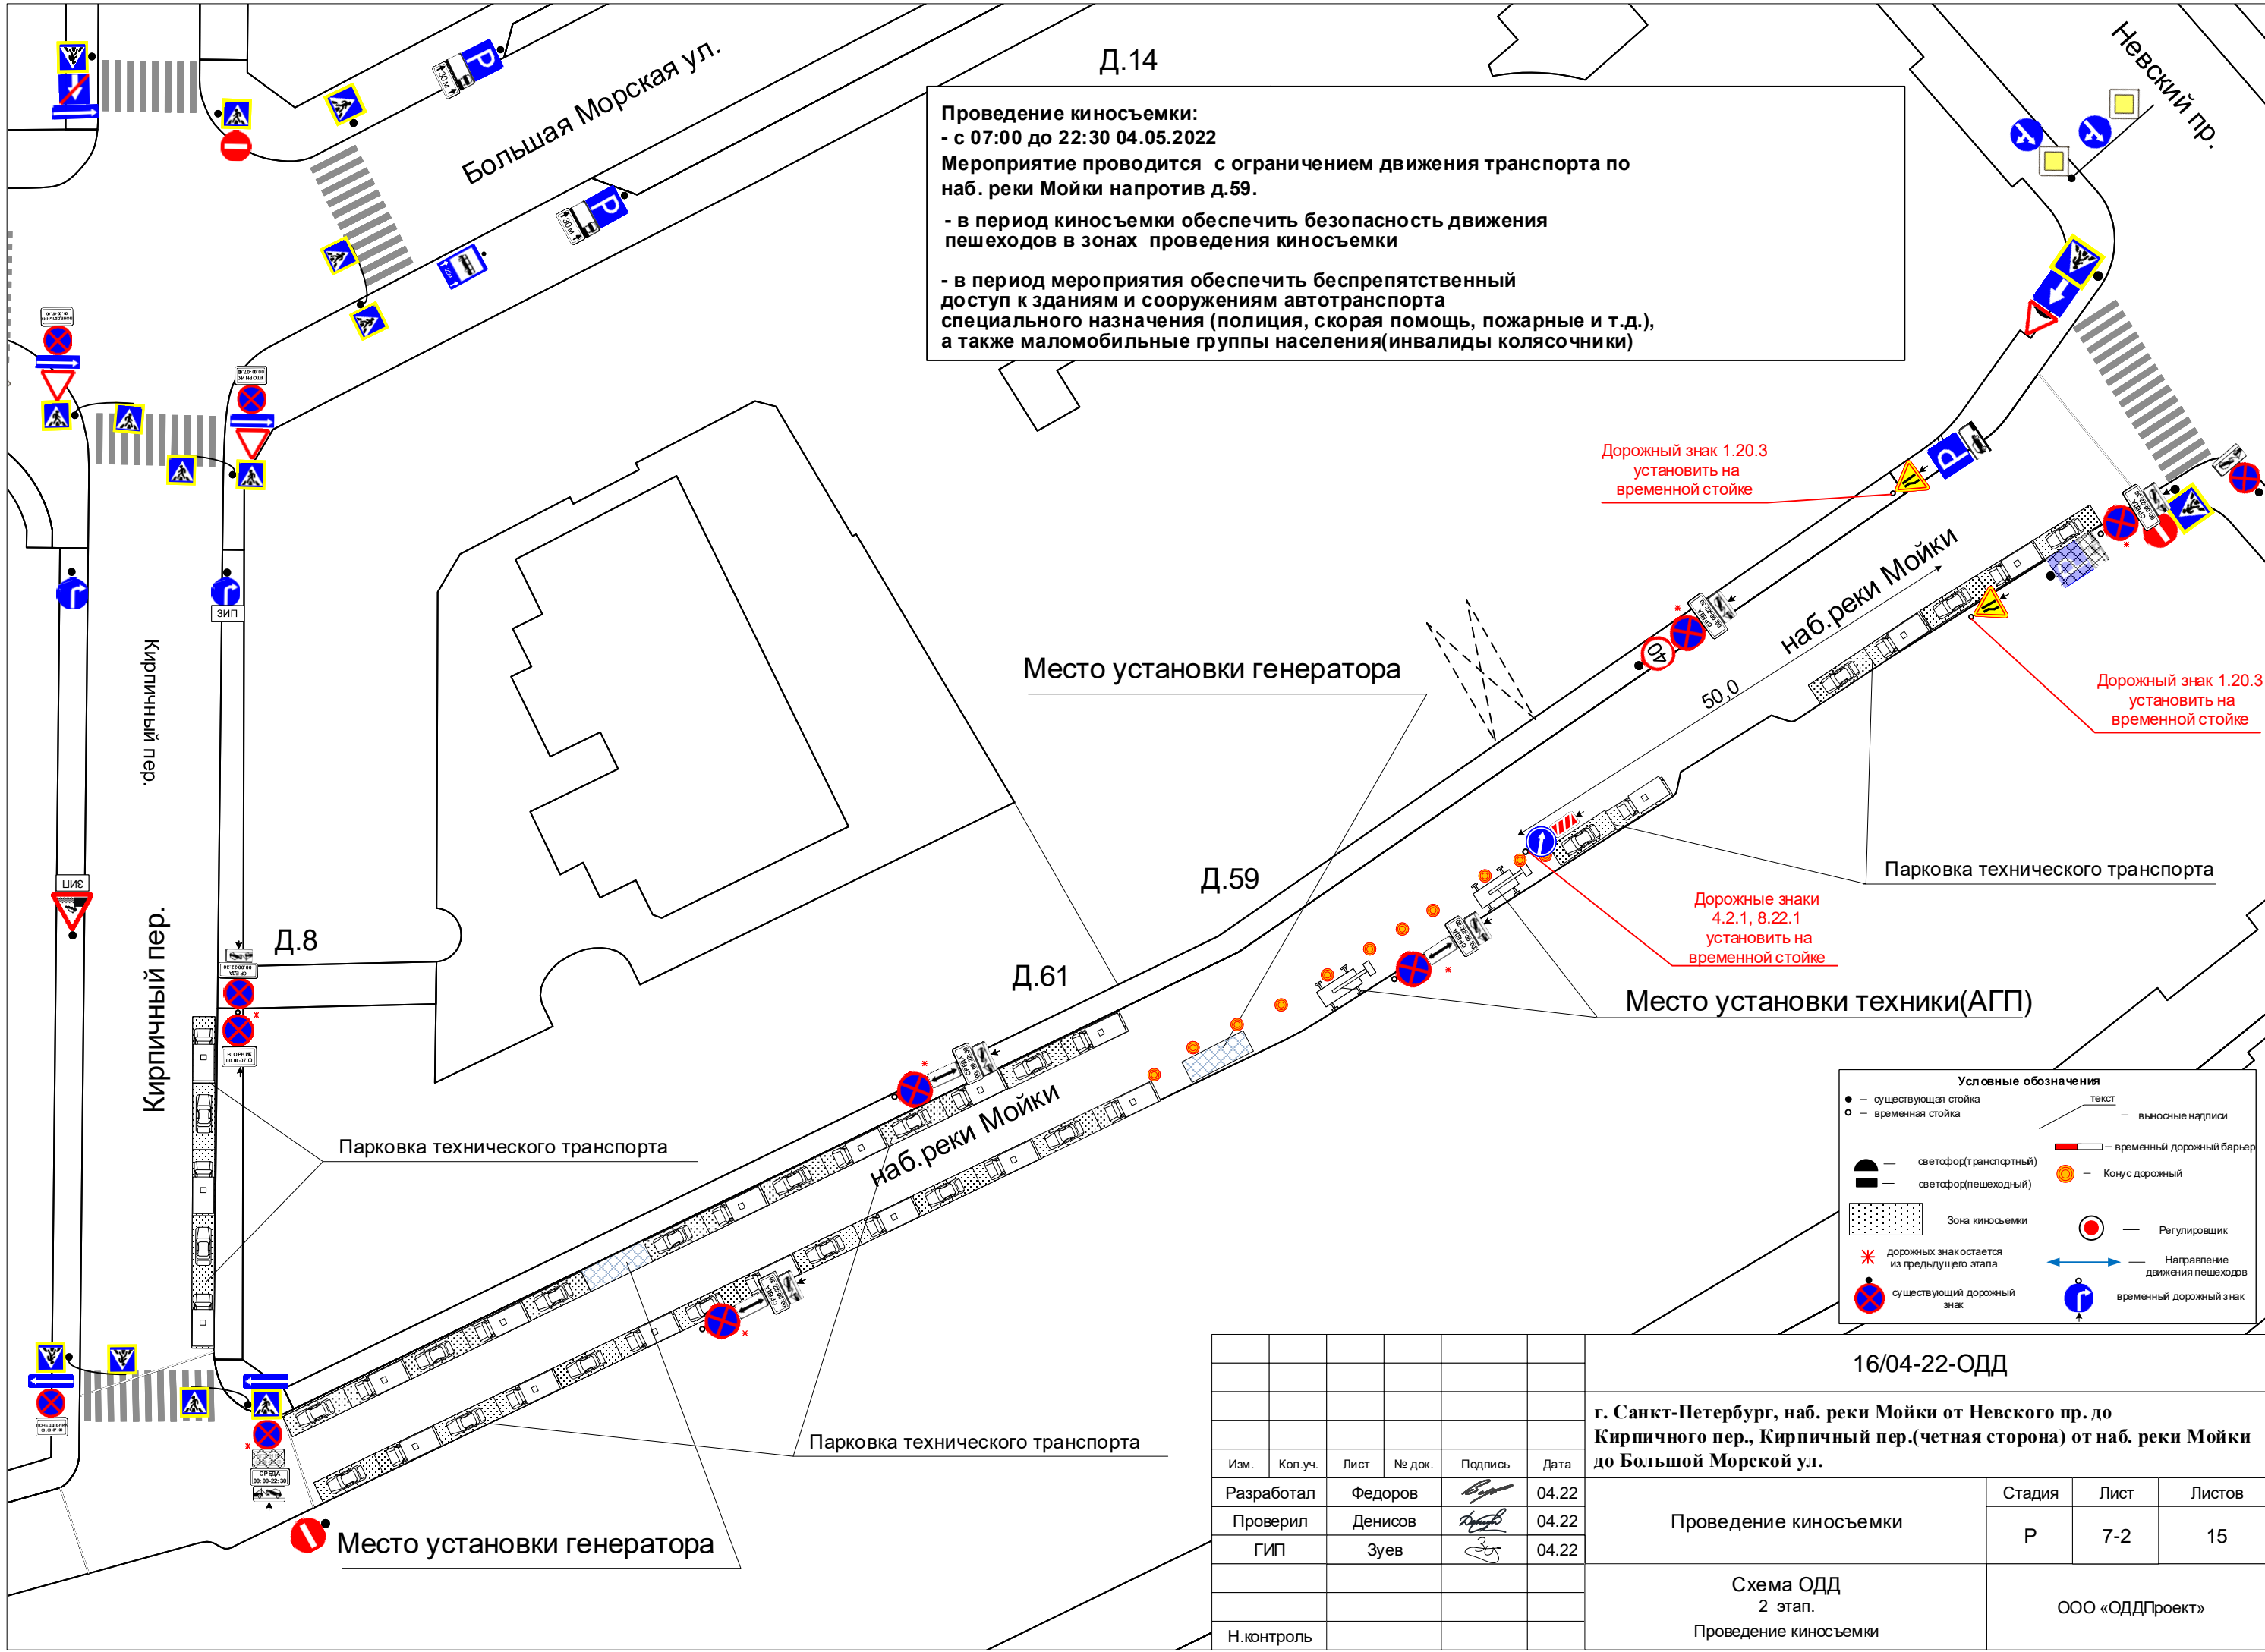

Дорожный знак 1.20.3
установить на временной стойке

Дорожный знак 1.20.3
установить на временной стойке

Дорожные знаки
4.2.1, 8.22.1
установить на временной стойке

Условные обозначения

- — существующая стойка
- — временная стойка
- существующий дорожный знак
- временный дорожный знак
- выносные надписи
- временный дорожный барьер
- — конус дорожный
- Регулировщик
- Направление движения пешеходов
- Светофор(транспортный)
- Светофор(пешеходный)
- Зона киносъемки
- дорожных знаков остается из предыдущего этапа

Изм.	Кол.уч.	Лист	№ док.	Подпись	Дата
Разработал		Федоров		<i>[Подпись]</i>	04.22
Проверил		Денисов		<i>[Подпись]</i>	04.22
		ГИП		Зуев	04.22
Н.контроль					

16/04-22-ОДД		
г. Санкт-Петербург, наб. реки Мойки от Невского пр. до Кирпичного пер., Кирпичный пер.(четная сторона) от наб. реки Мойки до Большой Морской ул.		
Проведение киносъемки	Стадия Р	Лист 7-2
Схема ОДД 2 этап. Проведение киносъемки	ООО «ОДДПроект»	