


Условные обозначения	
● — существующая стойка	— текст
○ — временная стойка	— выносные надписи
— светотрость (транспортный)	— временный дорожный барьер
— светотрость (пешеходный)	— Кокус дорожный
— Зона киньсьемки	— Регулирование
— дорожные знаки остаются из предыдущего этапа	— Направление движения пешехода
— существующий дорожный знак	— временный дорожный знак

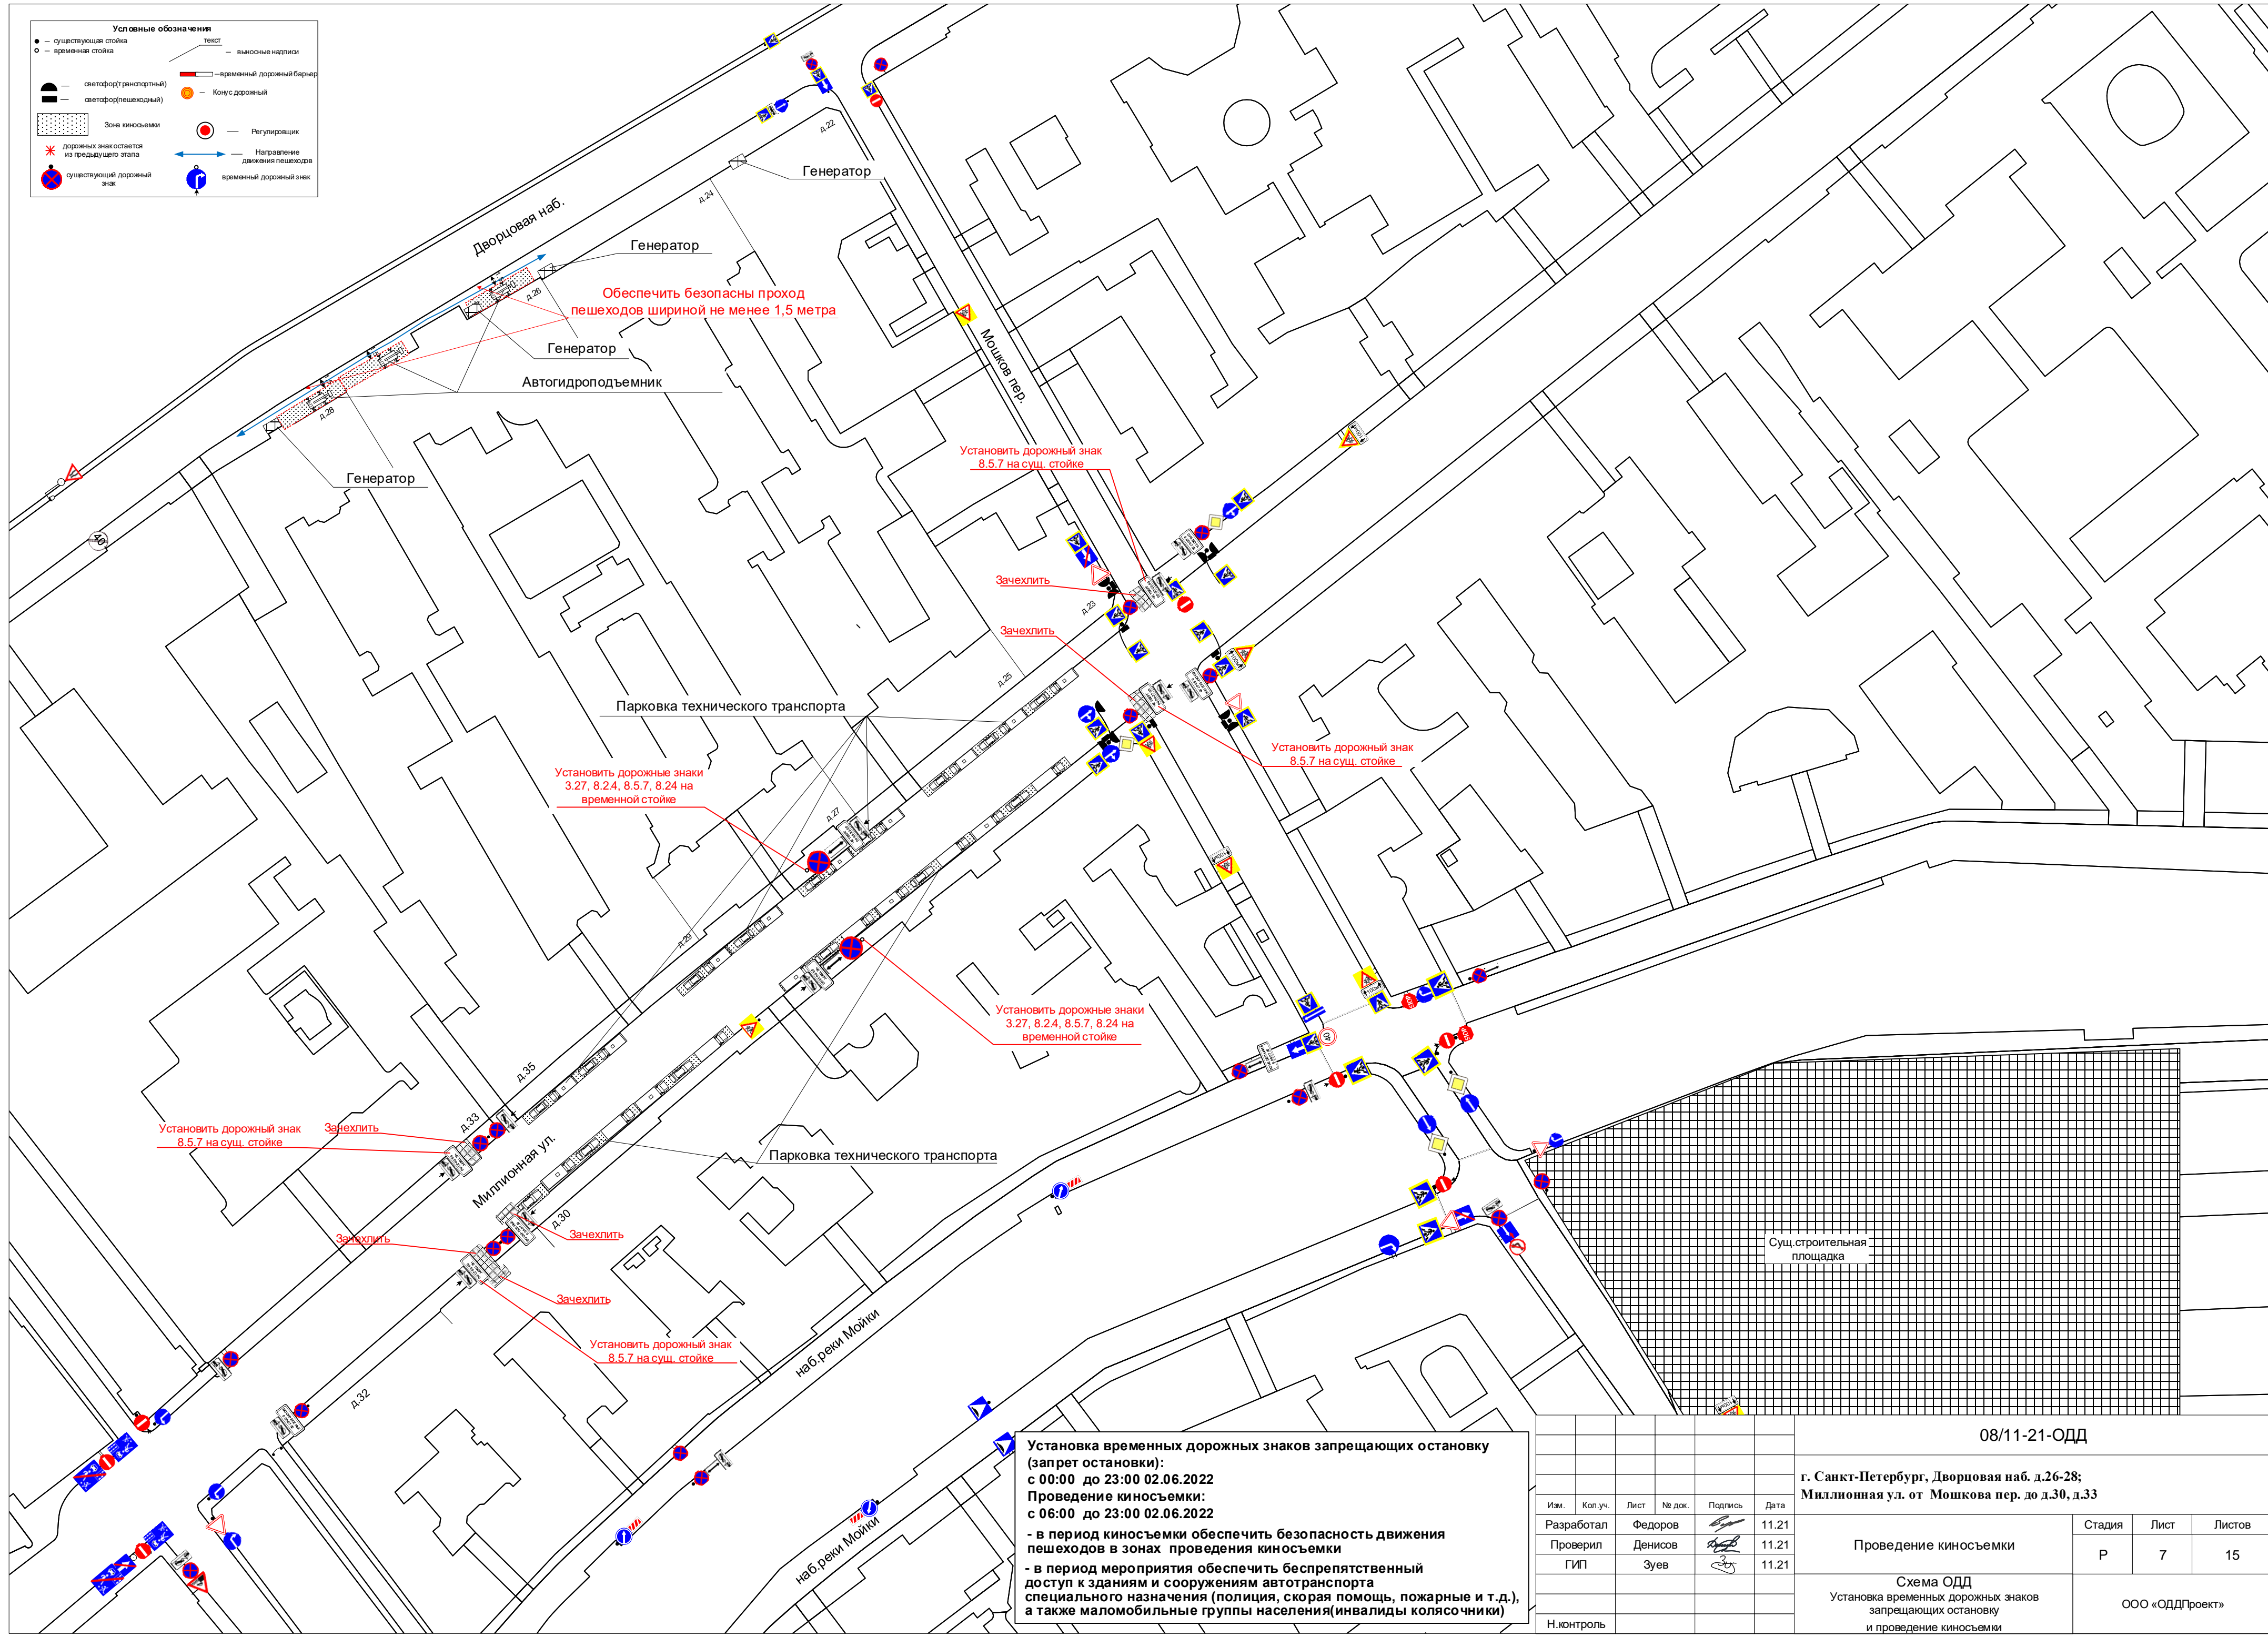

Установить дорожный знак 8.5.7 на сущ. стойке

Зачехлить

Установить дорожные знаки 3.27, 8.2.4, 8.5.7, 8.2.4 на временной стойке

Установить дорожные знаки 3.27, 8.2.4, 8.5.7, 8.2.4 на временной стойке

Зачехлить

Зачехлить

Установить дорожный знак 8.5.7 на сущ. стойке

Установить дорожный знак 8.5.7 на сущ. стойке

Обеспечить безопасны проход пешеходов шириной не менее 1,5 метра

**Установка временных дорожных знаков запрещающих остановку (запрет остановки):**  
 с 00:00 до 23:00 02.06.2022  
**Проведение киносьемки:**  
 с 06:00 до 23:00 02.06.2022  
 - в период киносьемки обеспечить безопасность движения пешеходов в зонах проведения киносьемки  
 - в период мероприятия обеспечить беспрепятственный доступ к зданиям и сооружениям автотранспорта специального назначения (полиция, скорая помощь, пожарные и т.д.), а также маломобильные группы населения (инвалиды колясочники)

08/11-21-ОДД					
г. Санкт-Петербург, Дворцовая наб. д.26-28; Миллионная ул. от Мошкова пер. до д.30, д.33					
Изм.	Коп.уч.	Лист	№ док.	Подпись	Дата
Разработал		Федоров		<i>[Signature]</i>	11.21
Проверил		Денисов		<i>[Signature]</i>	11.21
ГИП		Зуев		<i>[Signature]</i>	11.21
Н.контроль					
Проведение киносьемки			Стадия	Лист	Листов
Схема ОДД Установка временных дорожных знаков запрещающих остановку и проведение киносьемки			P	7	15
ООО «ОДДПроект»					