


Установка временных дорожных знаков запрещающих остановку (запрет остановки):
 с 00:00 до 23:00 24.05.2022
 Проведение киносъёмки:
 с 06:00 до 23:00 24.05.2022

- в период киносъёмки обеспечить безопасность движения пешеходов в зонах проведения киносъёмки
 - в период мероприятия обеспечить беспрепятственный доступ к зданиям и сооружениям автотранспорта специального назначения (полиция, скорая помощь, пожарные и т.д.), а также маломобильные группы населения (инвалиды колясочники)

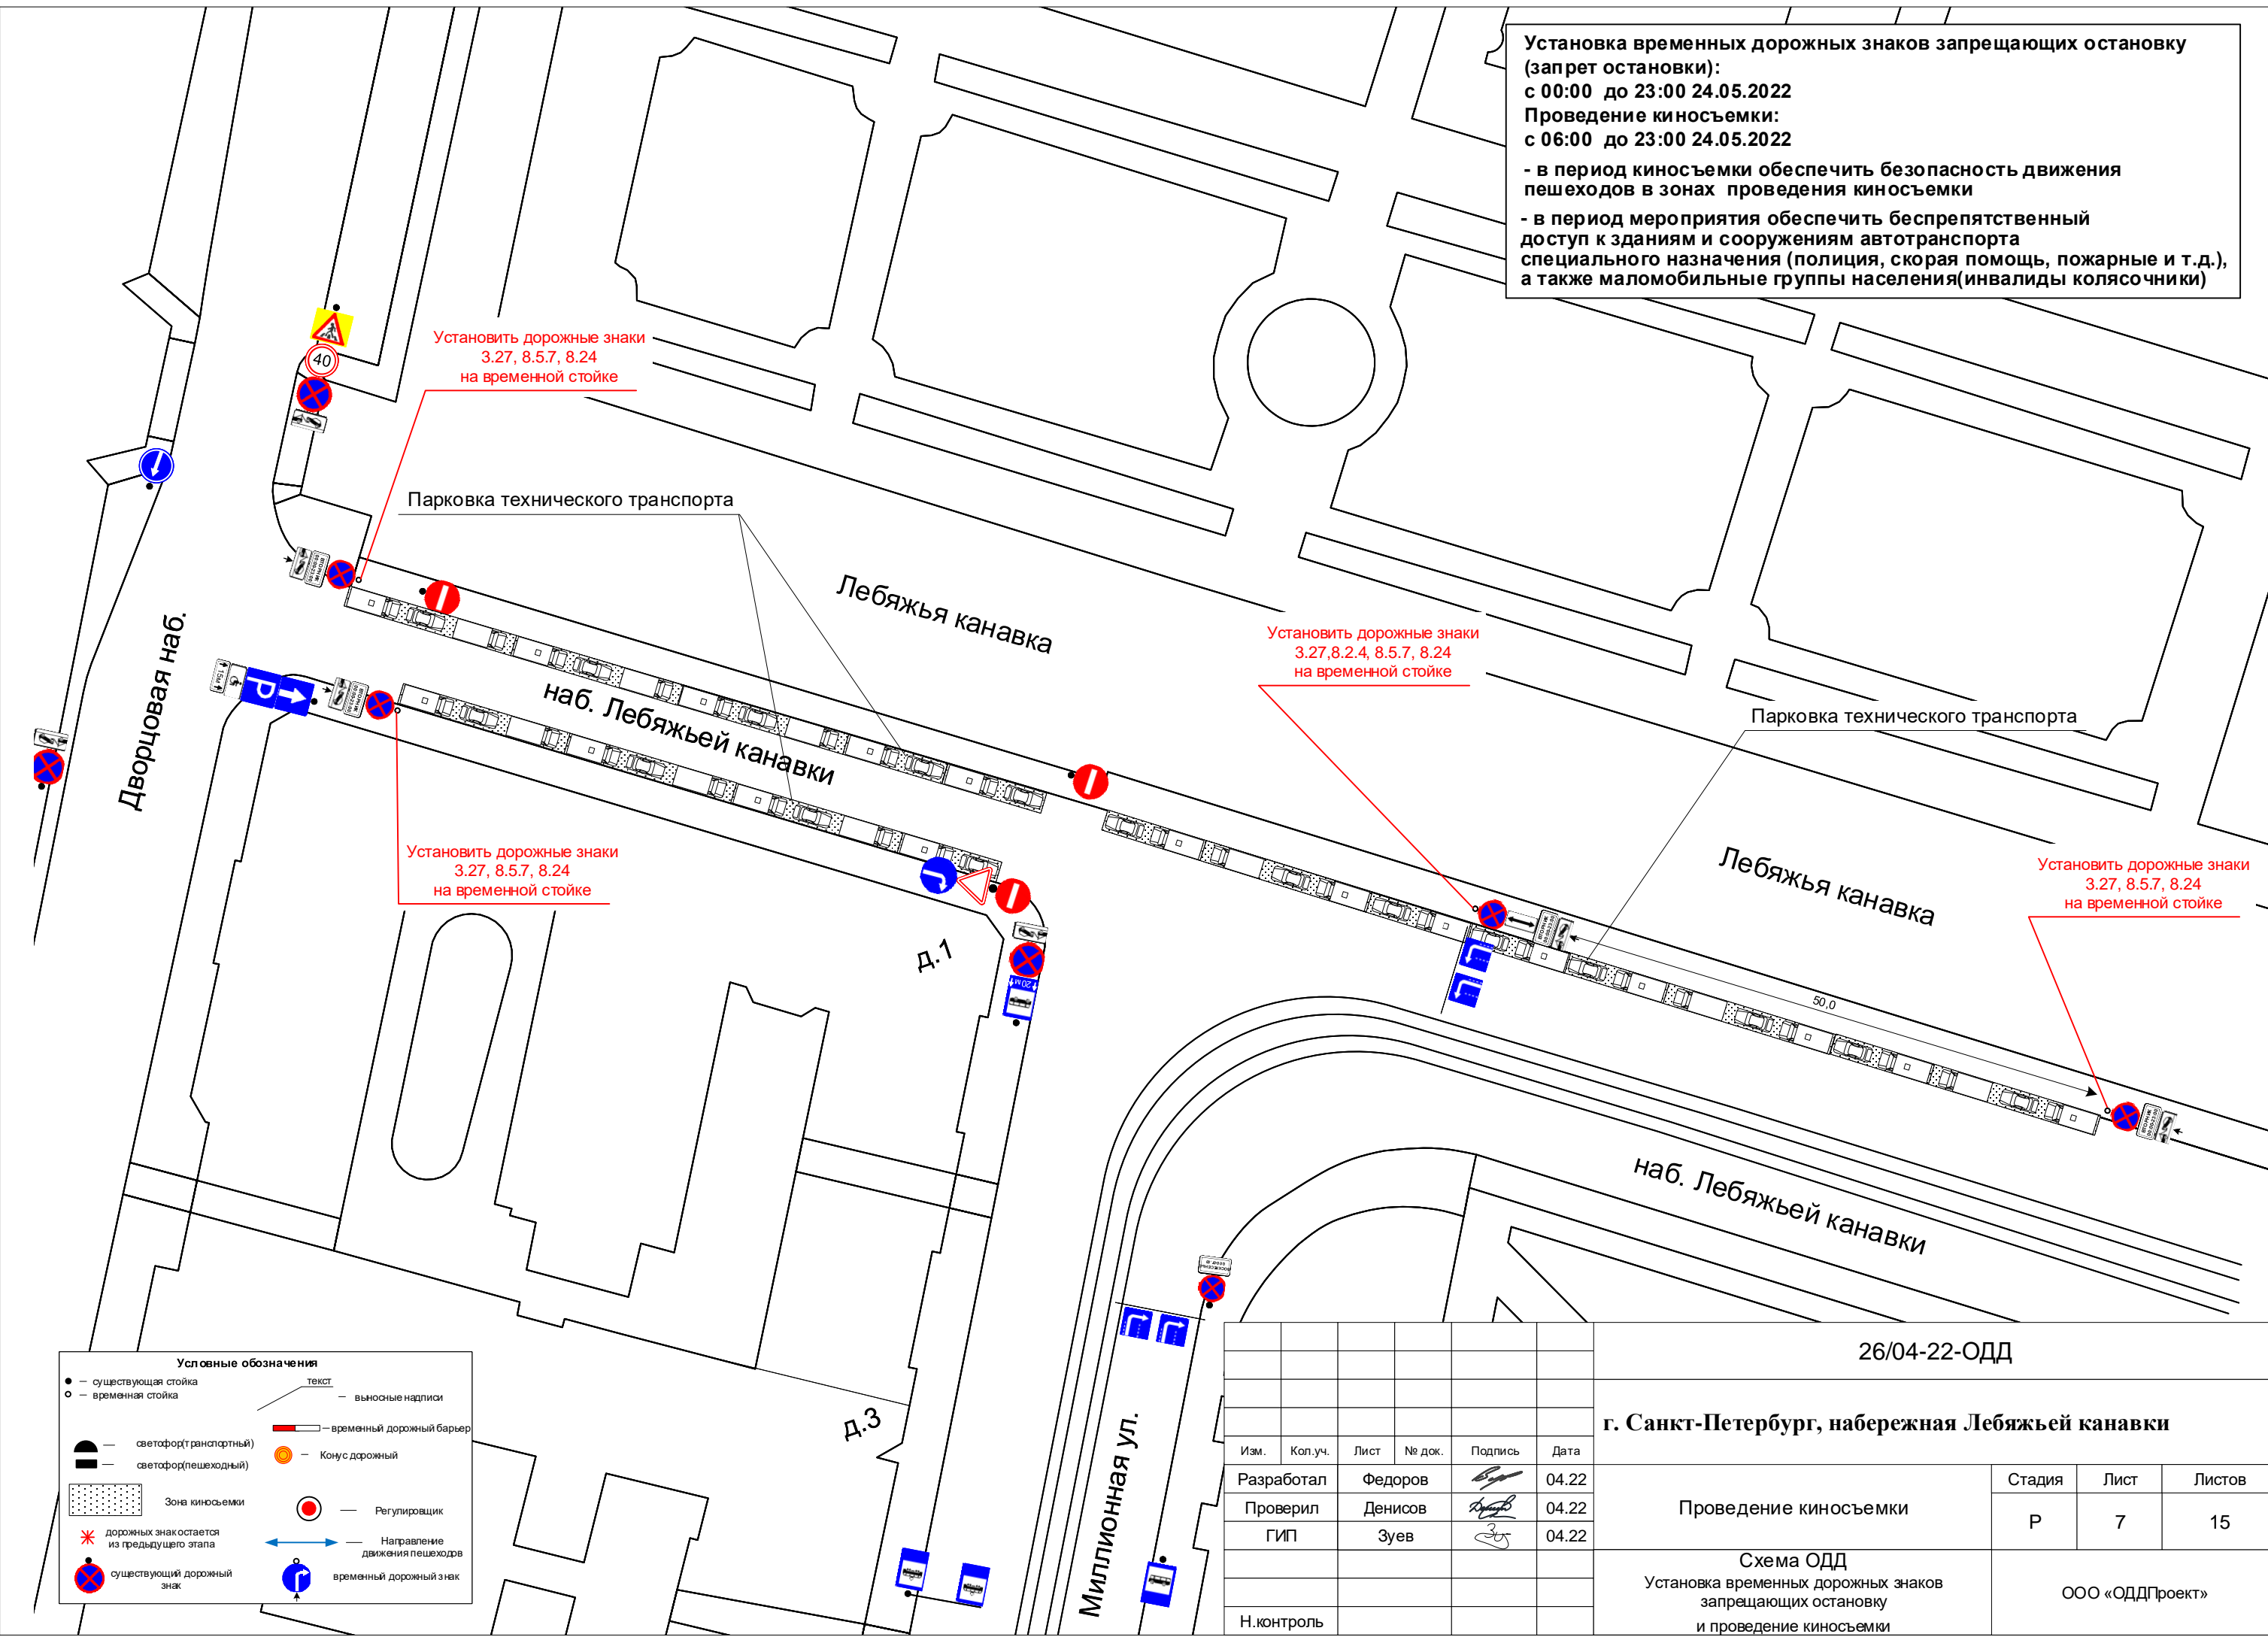

Установить дорожные знаки 3.27, 8.5.7, 8.24 на временной стойке

Парковка технического транспорта

Лебяжья канавка

наб. Лебяжьей канавки

Установить дорожные знаки 3.27, 8.5.7, 8.24 на временной стойке

Установить дорожные знаки 3.27, 8.2.4, 8.5.7, 8.24 на временной стойке

Парковка технического транспорта

Лебяжья канавка

Установить дорожные знаки 3.27, 8.5.7, 8.24 на временной стойке

наб. Лебяжьей канавки

26/04-22-ОДД

г. Санкт-Петербург, набережная Лебяжьей канавки

Изм.	Кол.уч.	Лист	№ док.	Подпись	Дата
Разработал	Федоров			<i>[Signature]</i>	04.22
Проверил	Денисов			<i>[Signature]</i>	04.22
ГИП	Зуев			<i>[Signature]</i>	04.22
Н.контроль					

Проведение киносъёмки

Стадия	Лист	Листов
Р	7	15

Схема ОДД
 Установка временных дорожных знаков запрещающих остановку и проведение киносъёмки

ООО «ОДДПроект»

Условные обозначения

● — существующая стойка	— текст	— выносные надписи
○ — временная стойка	— временный дорожный барьер	— Конус дорожный
— светофор(транспортный)	— светофор(пешеходный)	— Регулировщик
— зона киносъёмки	— направление движения пешеходов	— временный дорожный знак
★ — дорожные знаки остаются из предыдущего этапа		
— существующий дорожный знак		