


Установка временных дорожных знаков запрещающих остановку(запрет остановки): 00:01 04.06.2022 до 12:00 06.06.2022


Условные обозначения

- — существующий стойка
- — временная стойка
- выносные надписи
- временный дорожный барьер
- — регулировщик
- зона мероприятия
- ↔ — направление движения пешеходов
- — существующий дорожный знак
- — временный дорожный знак

06/05-22-ОДД					
Санкт-Петербург, Исаакиевская площадь – Адмиралтейский проспект					
Изм.	Коп.уч.	Лист	№ док.	Подпись	Дата
		Бурушков			05.22
Проверил		Денисов			05.22
ГИП		Зуев			05.22
Проведение мероприятия: «Санкт-Петербургский Бал национальностей»					
Схема ОДД 1 этап. Установка временных дорожных знаков запрещающих остановку				Стадия	Лист
				P	6-1
				Листов	
				15	
Н.контроль				ООО "Эвент-Стафф"	

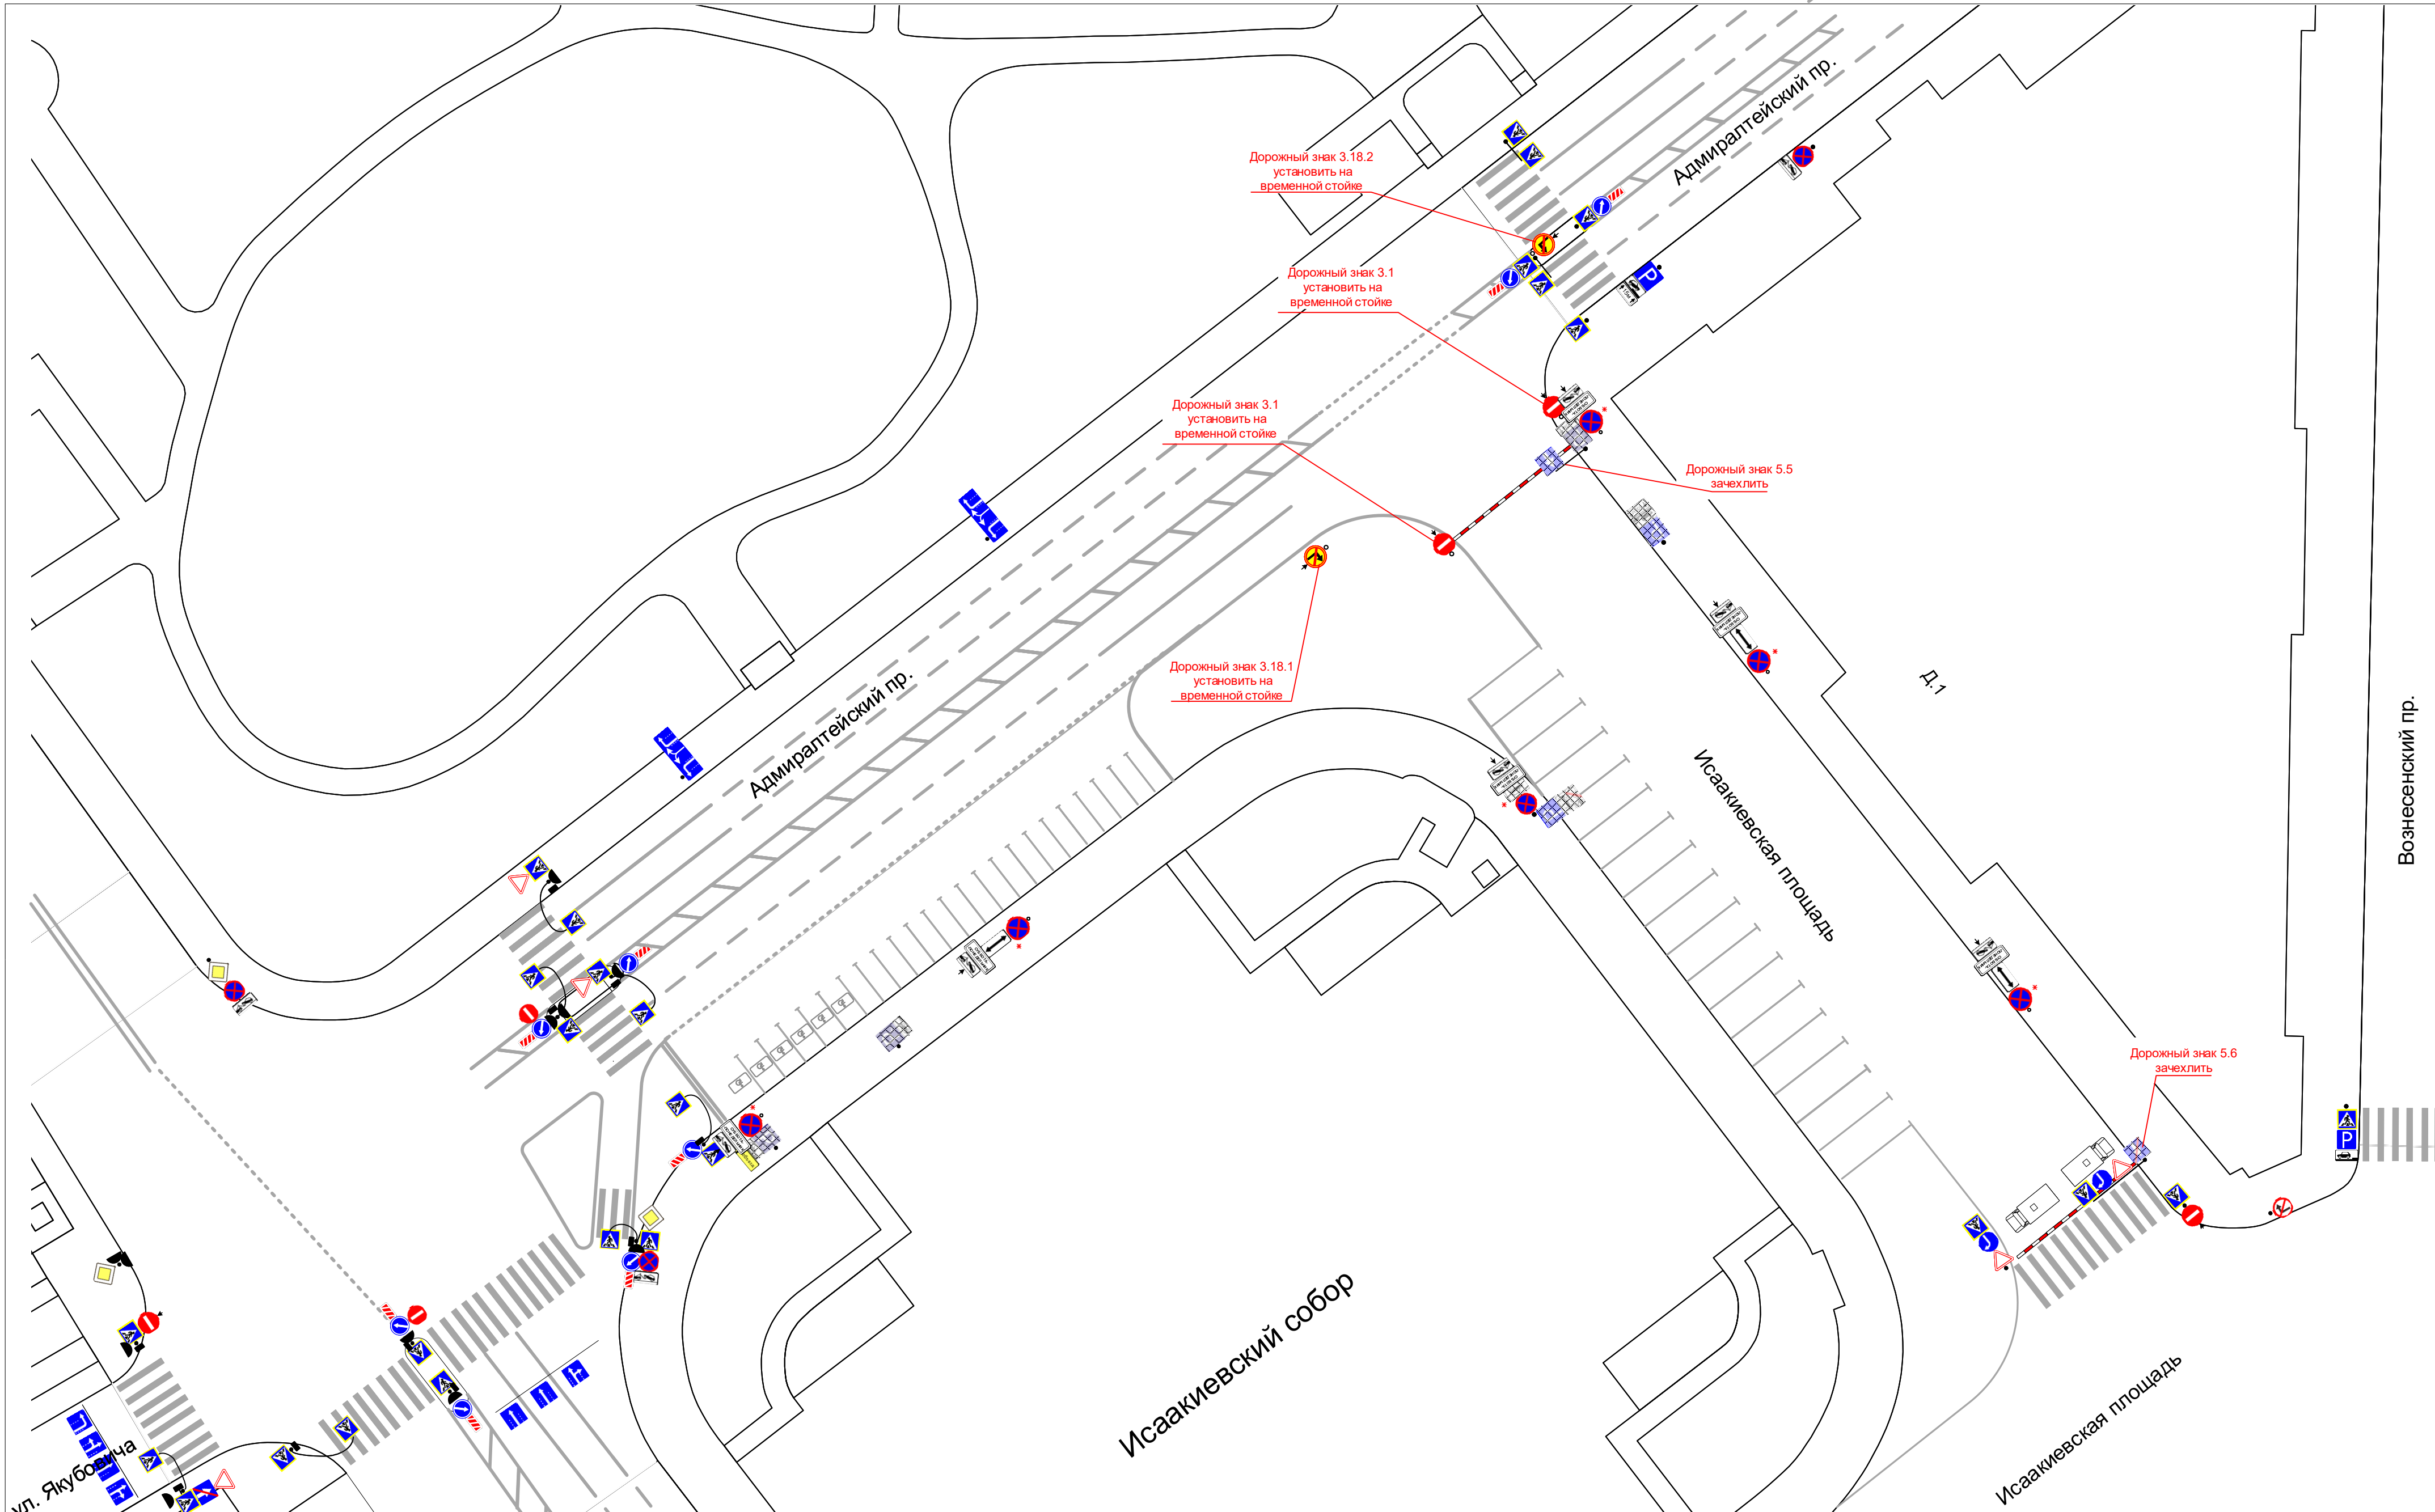

Проведение мероприятия:
 с 00:01 04.06.2022 до 12:00 06.06.2022
Мероприятие проводится с закрытием движения транспорта по Исаакиевской пл. от Адмиралтейского проспекта до Вознесенского проспекта
 - в период мероприятия обеспечить безопасность движения пешеходов в зонах проведения мероприятия
 - в период мероприятия обеспечить беспрепятственный доступ к зданиям и сооружениям автотранспорта специального назначения (полиция, скорая помощь, пожарные и т.д.), а также маломобильные группы населения (инвалиды колясочки)

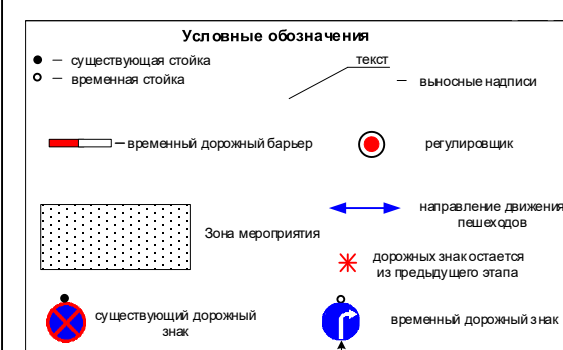


Изм.	Коп.уч.	Лист	№ док.	Подпись	Дата
Разработал	Бурушков			<i>[Подпись]</i>	05.22
Проверил	Денисов			<i>[Подпись]</i>	05.22
ГИП	Зув			<i>[Подпись]</i>	05.22
Н.контроль					

06/05-22-ОДД			
Санкт-Петербург, Исаакиевская площадь – Адмиралтейский проспект			
Проведение мероприятия: «Санкт-Петербургский Бал национальностей»	Стадия	Лист	Листов
Схема ОДД 2 этап. Проведение мероприятия	Р	7-2	15
ООО "Эвент-Стафф"			

**Схема объезда на время проведения мероприятия.
Закрытие движения транспорта по Исаакиевской пл. от Адмиралтейского проспекта до Вознесенского проспекта
с 00:01 04.06.2022 до 12:00 06.06.2022**

Объезд осуществляется по Адмиралтейскому пр. - Исаакиевской пл. – Малой Морской ул.

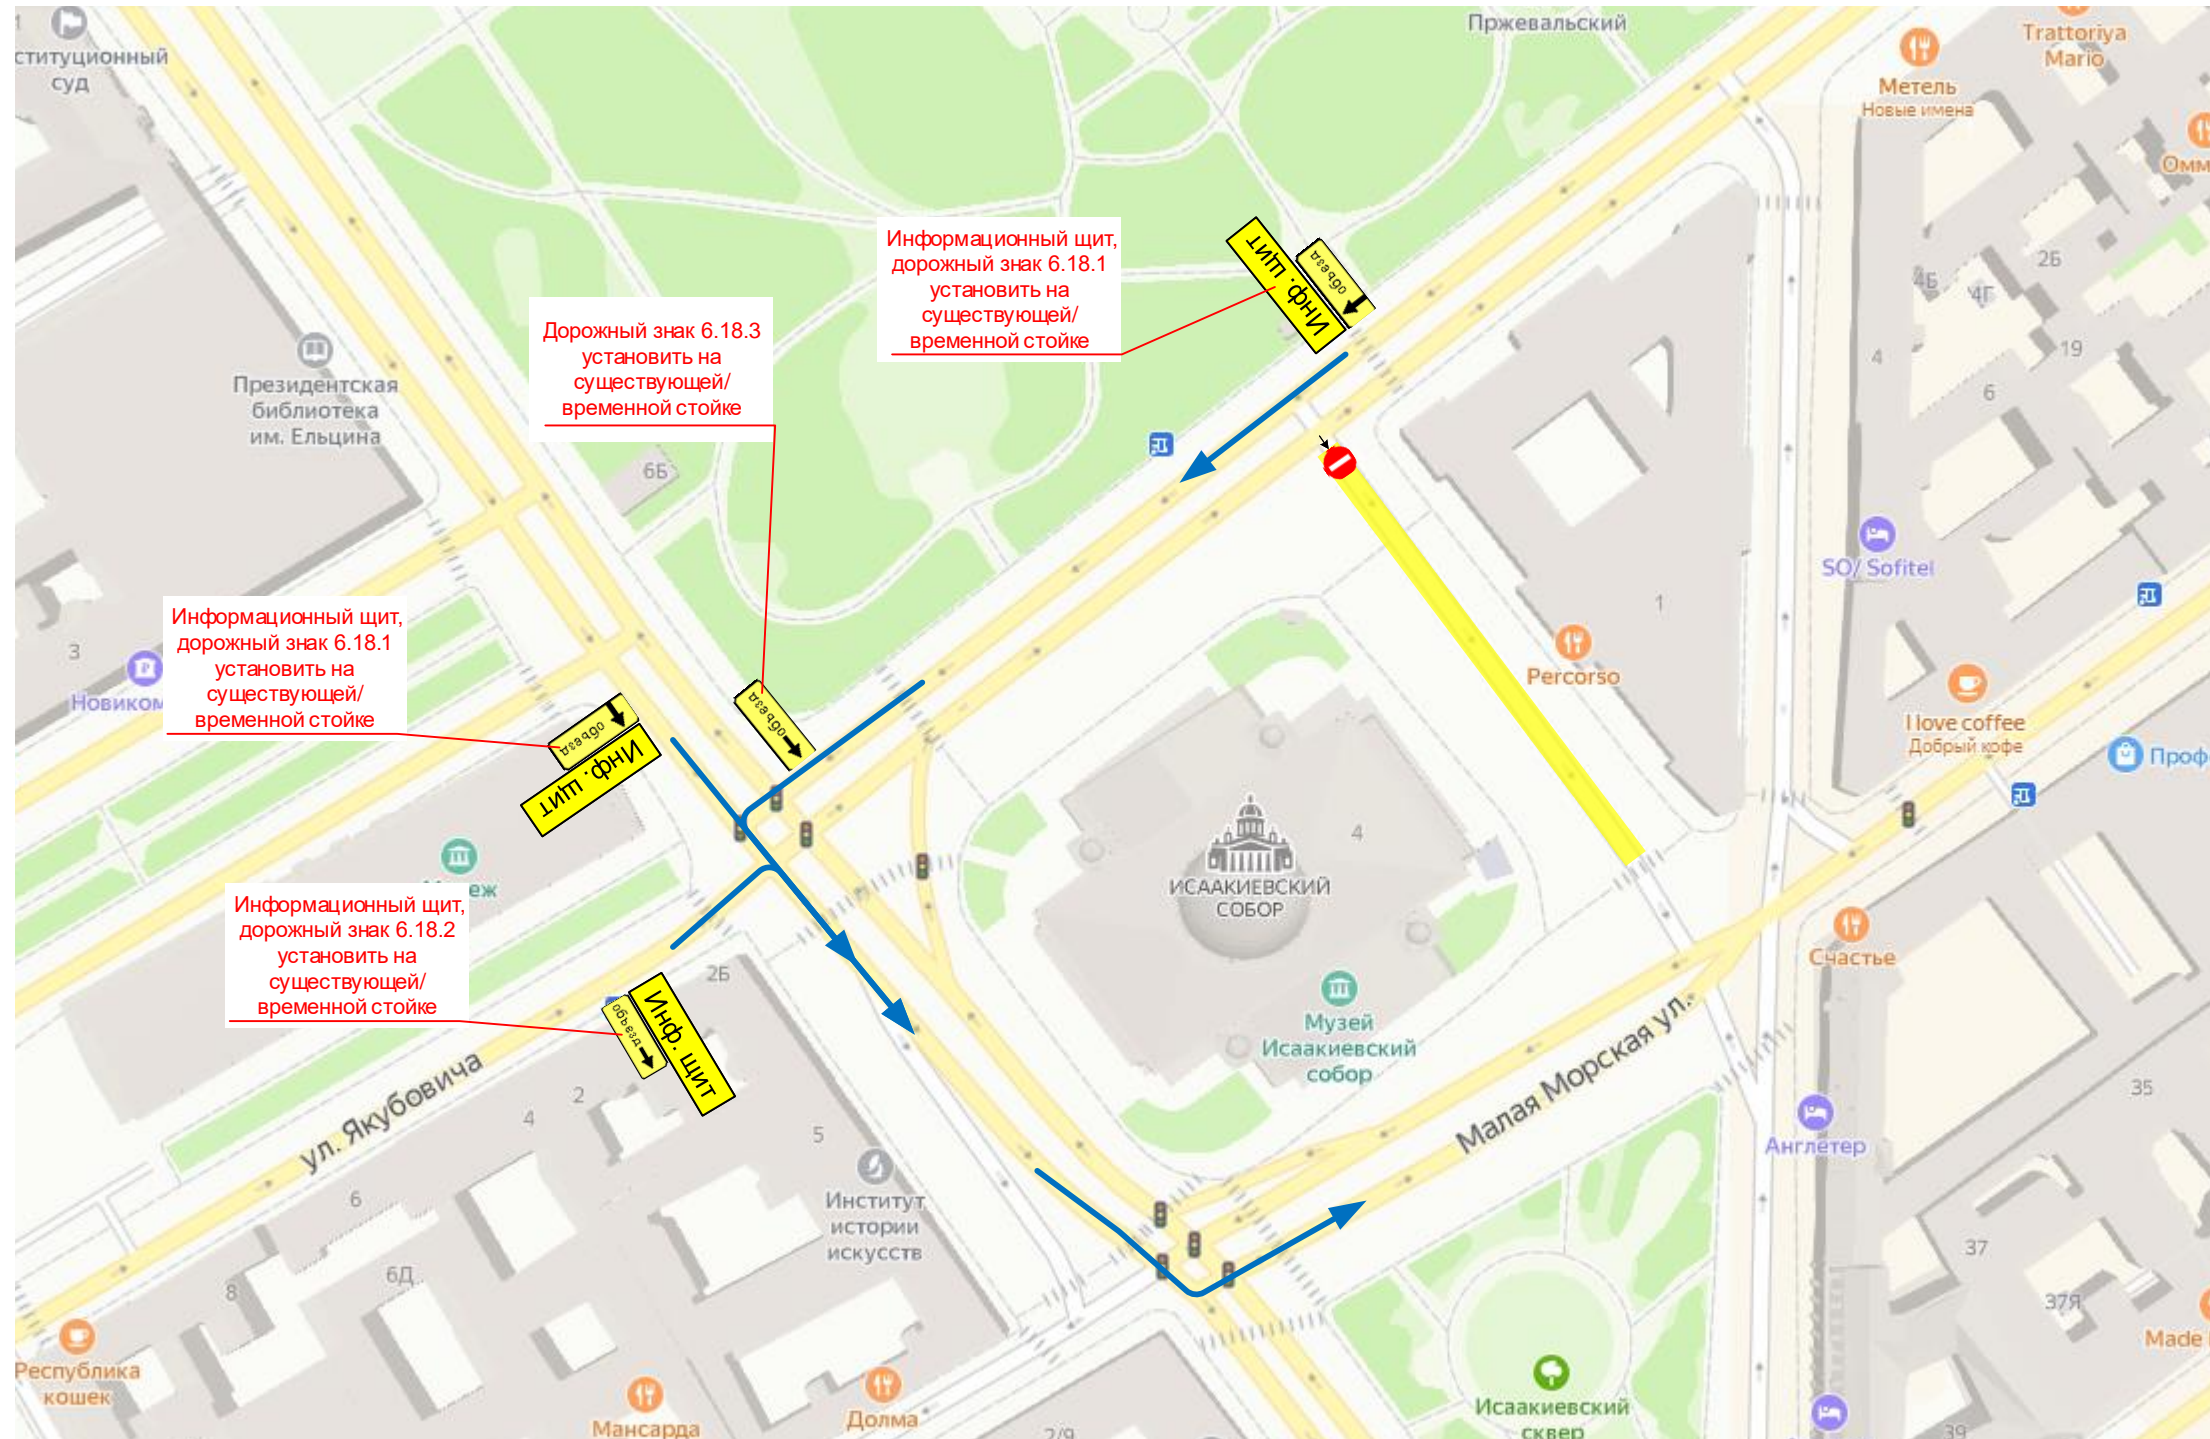

Информационный щит

**Движение по Исаакиевской пл.
от Адмиралтейского пр.
до Вознесенского пр.
с 00:01 04.06.2022
до 12:00 06.06.2022
ЗАКРЫТО!**



Зона производства работ



Направление объезда

						06/05-22-ОДД			
						Санкт-Петербург, Исаакиевская площадь – Адмиралтейский проспект			
Изм.	Коп.уч.	Лист	№ док.	Подпись	Дата	Проведение мероприятия: «Санкт-Петербургский Бал национальностей»	Стадия	Лист	Листов
							Р	6-3	15
Разработал		Бурушков		<i>[Signature]</i>	05.22				
Проверил		Денисов		<i>[Signature]</i>	05.22				
		ГИП		Зуев	05.22				
Н.контроль						Схема объезда		ООО "Эвент-Стафф"	